


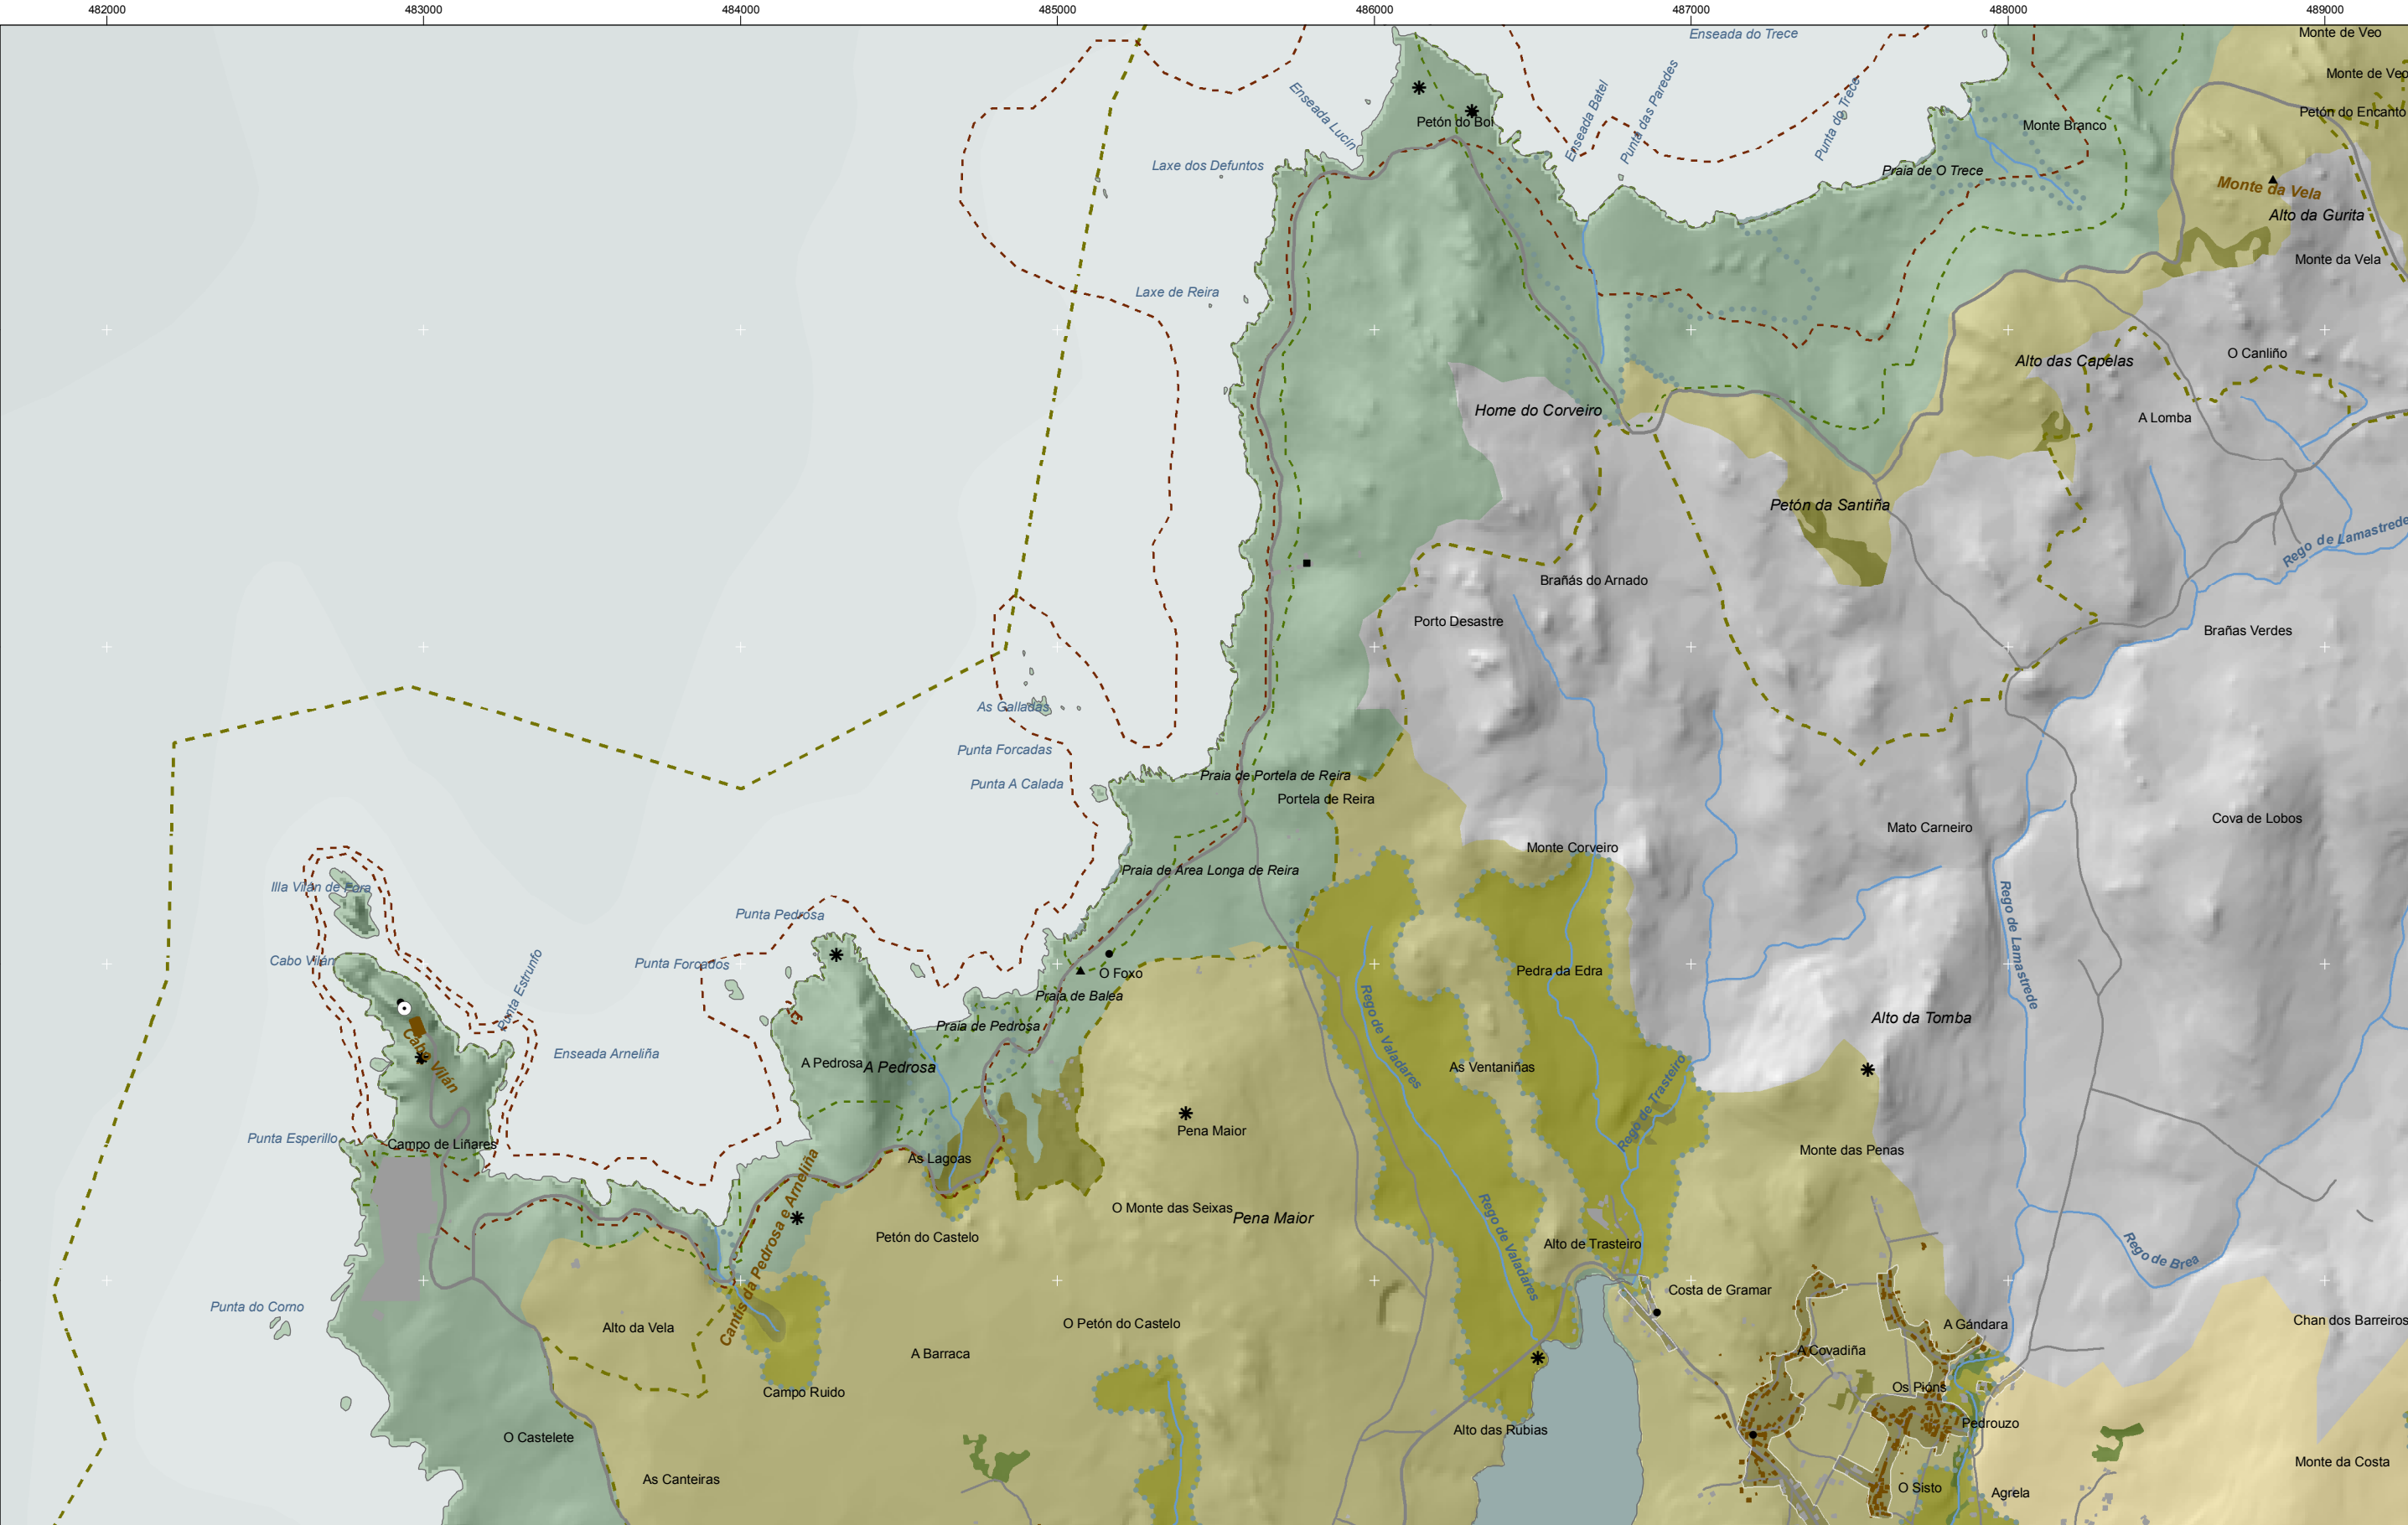

Protección intermareal
Protección intermareal

Protección costeira
Protección costeira

Protección de bosque
Protección de bosque

Protección ecolóxica
Protección ecolóxica

Mellora ambiental e paisaxística
Mejora ambiental y paisajística

Corredor ecolóxico
Corredor ecolóxico

Ámbito de ordenación
Ámbito de ordenación

Asentamentos tradicionais
Asentamientos tradicionales

Crecementos periféricos
Crecimientos periféricos

Novos asentamentos
Nuevos asentamientos

Novas agrupacións
Nuevas agrupaciones

Oitros
Otros

Arquitectura industrial, militar e marítima
Arquitectura industrial, militar y marítima

Patrimonio arqueolóxico
Patrimonio arqueológico

Patrimonio cultural
Patrimonio cultural

Puntos de observación
Puntos de observación

Faros
Faros

Patrimonio
Patrimonio

Pista de aterraxe
Pista de aterrizaje

Zona aeroportuaria
Zona aeroportuaria

Ferrocarril
Ferrocarril

AVE
AVE

Lámina de auga do porto
Lámina de agua del puerto

Zona portuaria
Zona portuaria

Autoestradas e autovías
Autoestradas e autovías

Corredores e vías rápidas
Corredores e vías rápidas

Outras estradas
Otras carreteras

Pistas e camiños
Pistas y caminos

Toponimia interior
Toponimia interior

Núcleos de identidade do litoral
Núcleos de identidad del litoral

Praia
Playa

Lugares con enerxía de relevo
Lugares con energía de relieve

Toponimia de costa
Toponimia de costa

Espazos de interese paisaxístico
Espacios de interés paisajístico

Toponimia de portos
Toponimia de puertos

1:20.000

0 100 200 400 600 Metros

Sistema de referencia: European Datum 1950, fuso 29
Sistema de referencia: European Datum 1950, huso 29

AP02

Réxime conforme ao artigo 3 / Régimen conforme al artículo 3