


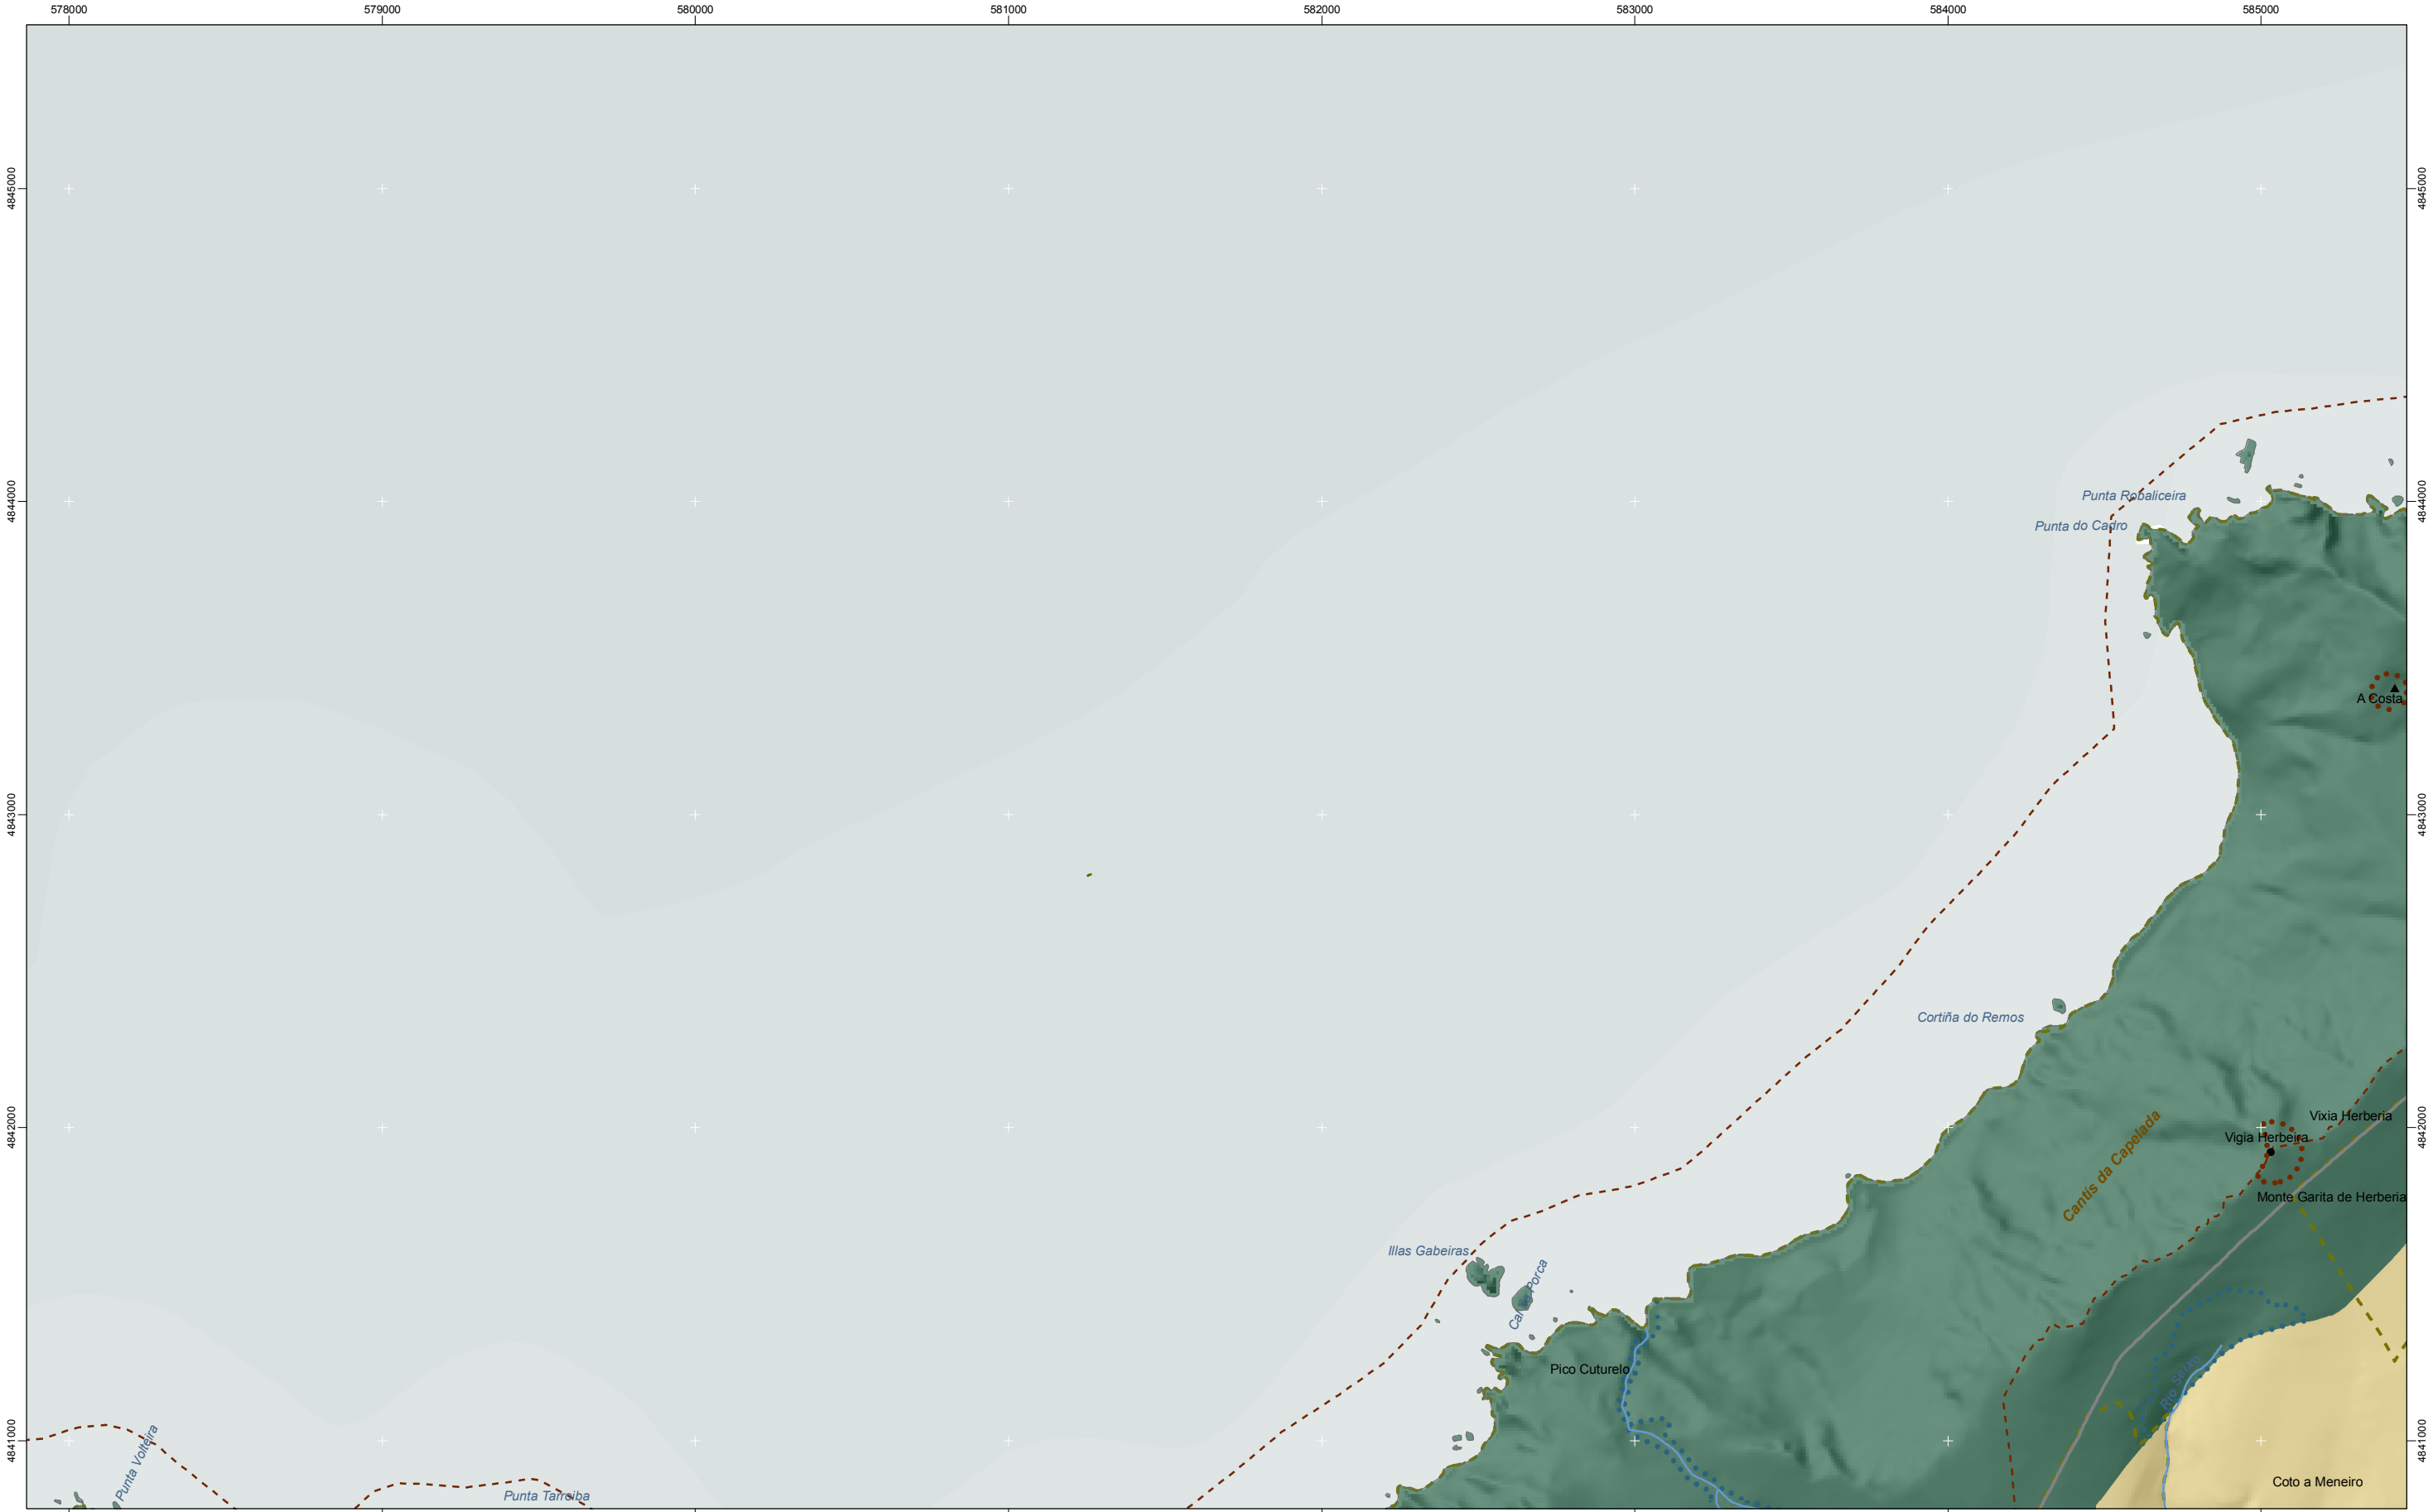

Protección / Protección

Intermareal		
Costeira		
Bosque		
Ecolóxica		
Mejora Ambiental e Paisaxística		
Mejora Ambiental y Paisajística		
Ordenación		
Ordenación		
Protección de corredor		
Protección de corredor		

Espazos de Interese Xeomorfolóxico

- Espacios de Interese Xeomorfolóxico
- Espacios de Interese de Taxón
- Espacios de Interese de Taxón
- Rede de Espazos Naturais
- Rede de Espazos Naturais
- RAMSAR
- RAMSAR
- Hidrografía
- Hidrografía
- Límite do Ámbito de Xestión
- Límite del Ámbito de Gestión

Asentamentos de carácter tradicional (orixe fundacional)

- Asentamentos de carácter tradicional (orixe fundacional)
- Crecementos periféricos
- Crecimientos periféricos
- Novos asentamentos (funcionais)
- Nuevos asentamientos (funcionales)
- Novas agrupacións
- Nuevas agrupaciones
- Outros
- Otros

Arquitectura industrial, militar e marítima

- Arquitectura industrial, militar e marítima
- Arquitectura industrial, militar y marítima
- Patrimonio arqueolóxico
- Patrimonio arqueológico
- Patrimonio cultural
- Patrimonio cultural
- Puntos de observación
- Puntos de observación
- Faros
- Faros
- Patrimonio
- Patrimonio

Pista de aterraxe

- Pista de aterraxe
- Pista de aterrizaje
- Zona aeroportuaria
- Zona aeroportuaria
- Ferrocarril
- Ferrocarril
- AVE
- AVE
- Lámina de auga do porto
- Lámina de agua del puerto

Zona portuaria

- Zona portuaria
- Zona portuaria
- Autoestradas e autovías
- Autopistas y autovías
- Corredores e vías rápidas
- Corredores y vías rápidas
- Otras estradas
- Otras carreteras
- Pistas e camiños
- Pistas y caminos

Toponimia interior

- Toponimia interior
- Toponimia interior
- Núcleos de identidade do litoral**
- Núcleos de identidad del litoral**
- Praia**
- Playa**
- Lugares con enerxía de relevo**
- Lugares con energía de relieve**
- Espazos de interese paisaxístico**
- Espacios de interés paisajístico**
- Toponimia de costas**
- Toponimia de costa**
- Toponimia de portos**
- Toponimia de puertos**

DOCUMENTO PREVIO APROBACIÓN INICIAL

Fase de audiencia.
Xaneiro 2010. Versión 1. Revisión 1.

AB15

1:20.000

0 100 200 400 600 Metros

Sistema de referencia: European Datum 1950, fuso 29
Sistema de referencia: European Datum 1950, huso 29

**Solo clasificado polo planeamento como urbano consolidado e de núcleo rural / *Suelo clasificado por el planeamiento como urbano consolidado y de núcleo rural*

**Recóllese neste momento procedimental correspondente ao trámite de audiencia previo á aprobación inicial o solo así clasificado polo planeamento urbanístico sen penulzo do seu grado de desenvolvemento ou do réxime xurídico que en virtude das disposicións transitorias da LOUGA lle corresponda.*

**Se recoge en este momento procedimental correspondente al trámite de audiencia previo a la aprobación inicial el suelo así clasificado por el planeamiento urbanístico sin perjuicio de su grado de desarrollo o del régimen jurídico que en virtud de las disposiciones transitorias de la LOUGA le corresponda.*