


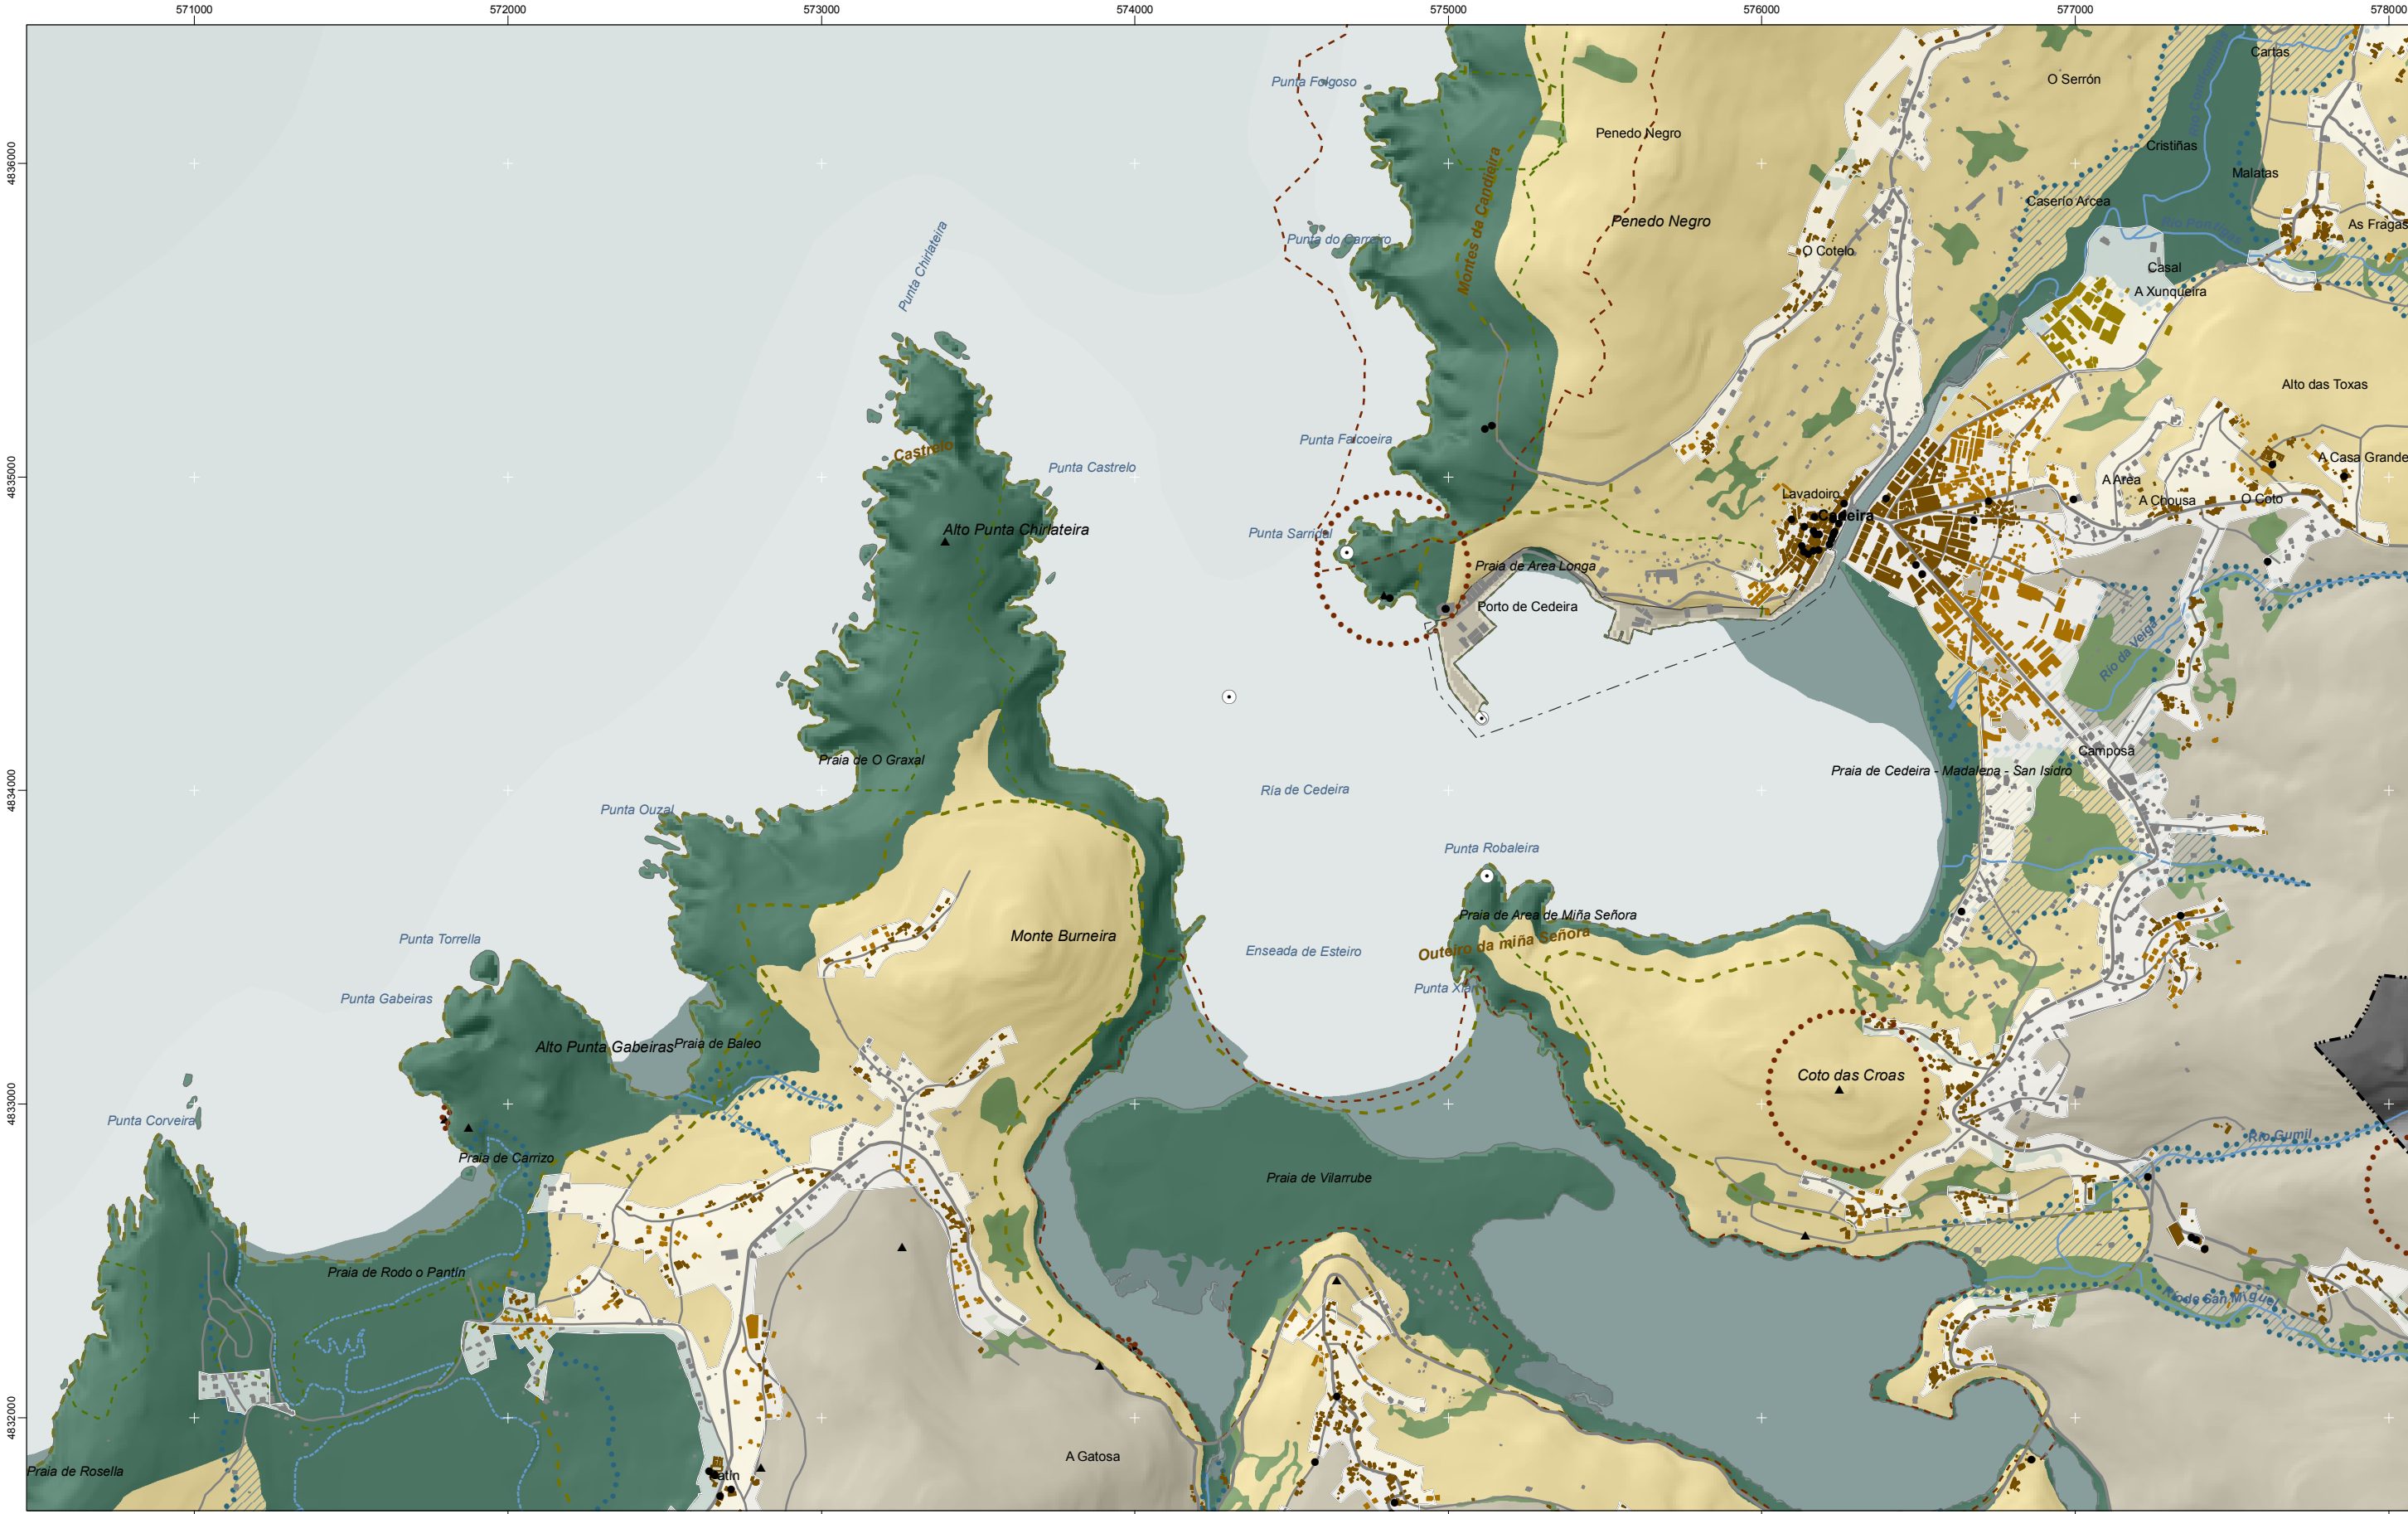

Protección / Protección

Intermareal		Espazos de Interese Xeomorfolóxico		Asentamentos de carácter tradicional (orixe fundacional)		Arquitectura industrial, militar e marítima		Pista de aterrizaxe		Zona portuaria		Toponimia interior
Intermareal		Espacios de Interés Geomorfológico		Asentamientos de carácter tradicional (origen fundacional)		Arquitectura industrial, militar y marítima		Pista de aterrizaje		Zona portuaria		Toponimia interior
Costeira		Espazos de Interese de Taxón		Crecementos periféricos		Patrimonio arqueolóxico		Zona aeroportuaria		Autoestradas e autovías		Núcleos de identidade do litoral
Bosque		Espacios de Interés de Taxón		Crecimientos periféricos		Patrimonio arqueológico		Zona aeroportuaria		Autopistas y autovías		Núcleos de identidad del litoral
Bosque		Rede de Espazos Naturais		Novos asentamentos (funcionais)		Patrimonio cultural		Ferrocarril		Corredores e vías rápidas		Praia
Ecolóxica		Red de Espacios Naturales		Nuevos asentamientos (funcionales)		Patrimonio cultural		Ferrocarril		Corredores y vías rápidas		Playa
Ecolóxica		RAMSAR		Novas agrupacións		Puntos de observación		AVE		Outras estradas		Lugares con enerxía de relevo
		Hidrografía		Nuevas agrupaciones		Puntos de observación		AVE		Outras carreteras		Lugares con energía de relieve
		Hidrografía		Otros		Faros		Lámina de auga do porto		Pistas e camiños		Toponimia de costa
				Otros		Faros		Lámina de agua del puerto		Pistas y caminos		Toponimia de costa
						Patrimonio						Espazos de interese paisaxístico
						Patrimonio						Espacios de interés paisajístico
												Toponimia de portos
												Toponimia de portos

Mejora Ambiental e Paisaxística

Mejora Ambiental y Paisajística

Ordenación

Ordenación

Protección de corredor

Protección de corredor

*Solo clasificado polo planeamento como urbano consolidado e de núcleo rural / *Suelo clasificado por el planeamiento como urbano consolidado y de núcleo rural

*Recóllese neste momento procedimental correspondente ao trámite de audiencia previo á aprobación inicial o solo así clasificado polo planeamento urbanístico sen perxuízo do seu grado de desenvolvemento ou do réxime xurídico que en virtude das disposicións transitorias da LOUGA lle correspondía.

*Se recoge en este momento procedimental correspondiente al trámite de audiencia previo a la aprobación inicial el suelo así clasificado por el planeamiento urbanístico sin perjuicio de su grado de desarrollo o del régimen jurídico que en virtud de las disposiciones transitorias de la LOUGA le correspondía.

DOCUMENTO PREVIO APROBACIÓN INICIAL

Fase de audiencia.

Xaneiro 2010. Versión 1. Revisión 1.

AD14

1:20.000

0 100 200 400 600 Metros

Sistema de referencia: European Datum 1950, fuso 29

Sistema de referencia: European Datum 1950, huso 29