


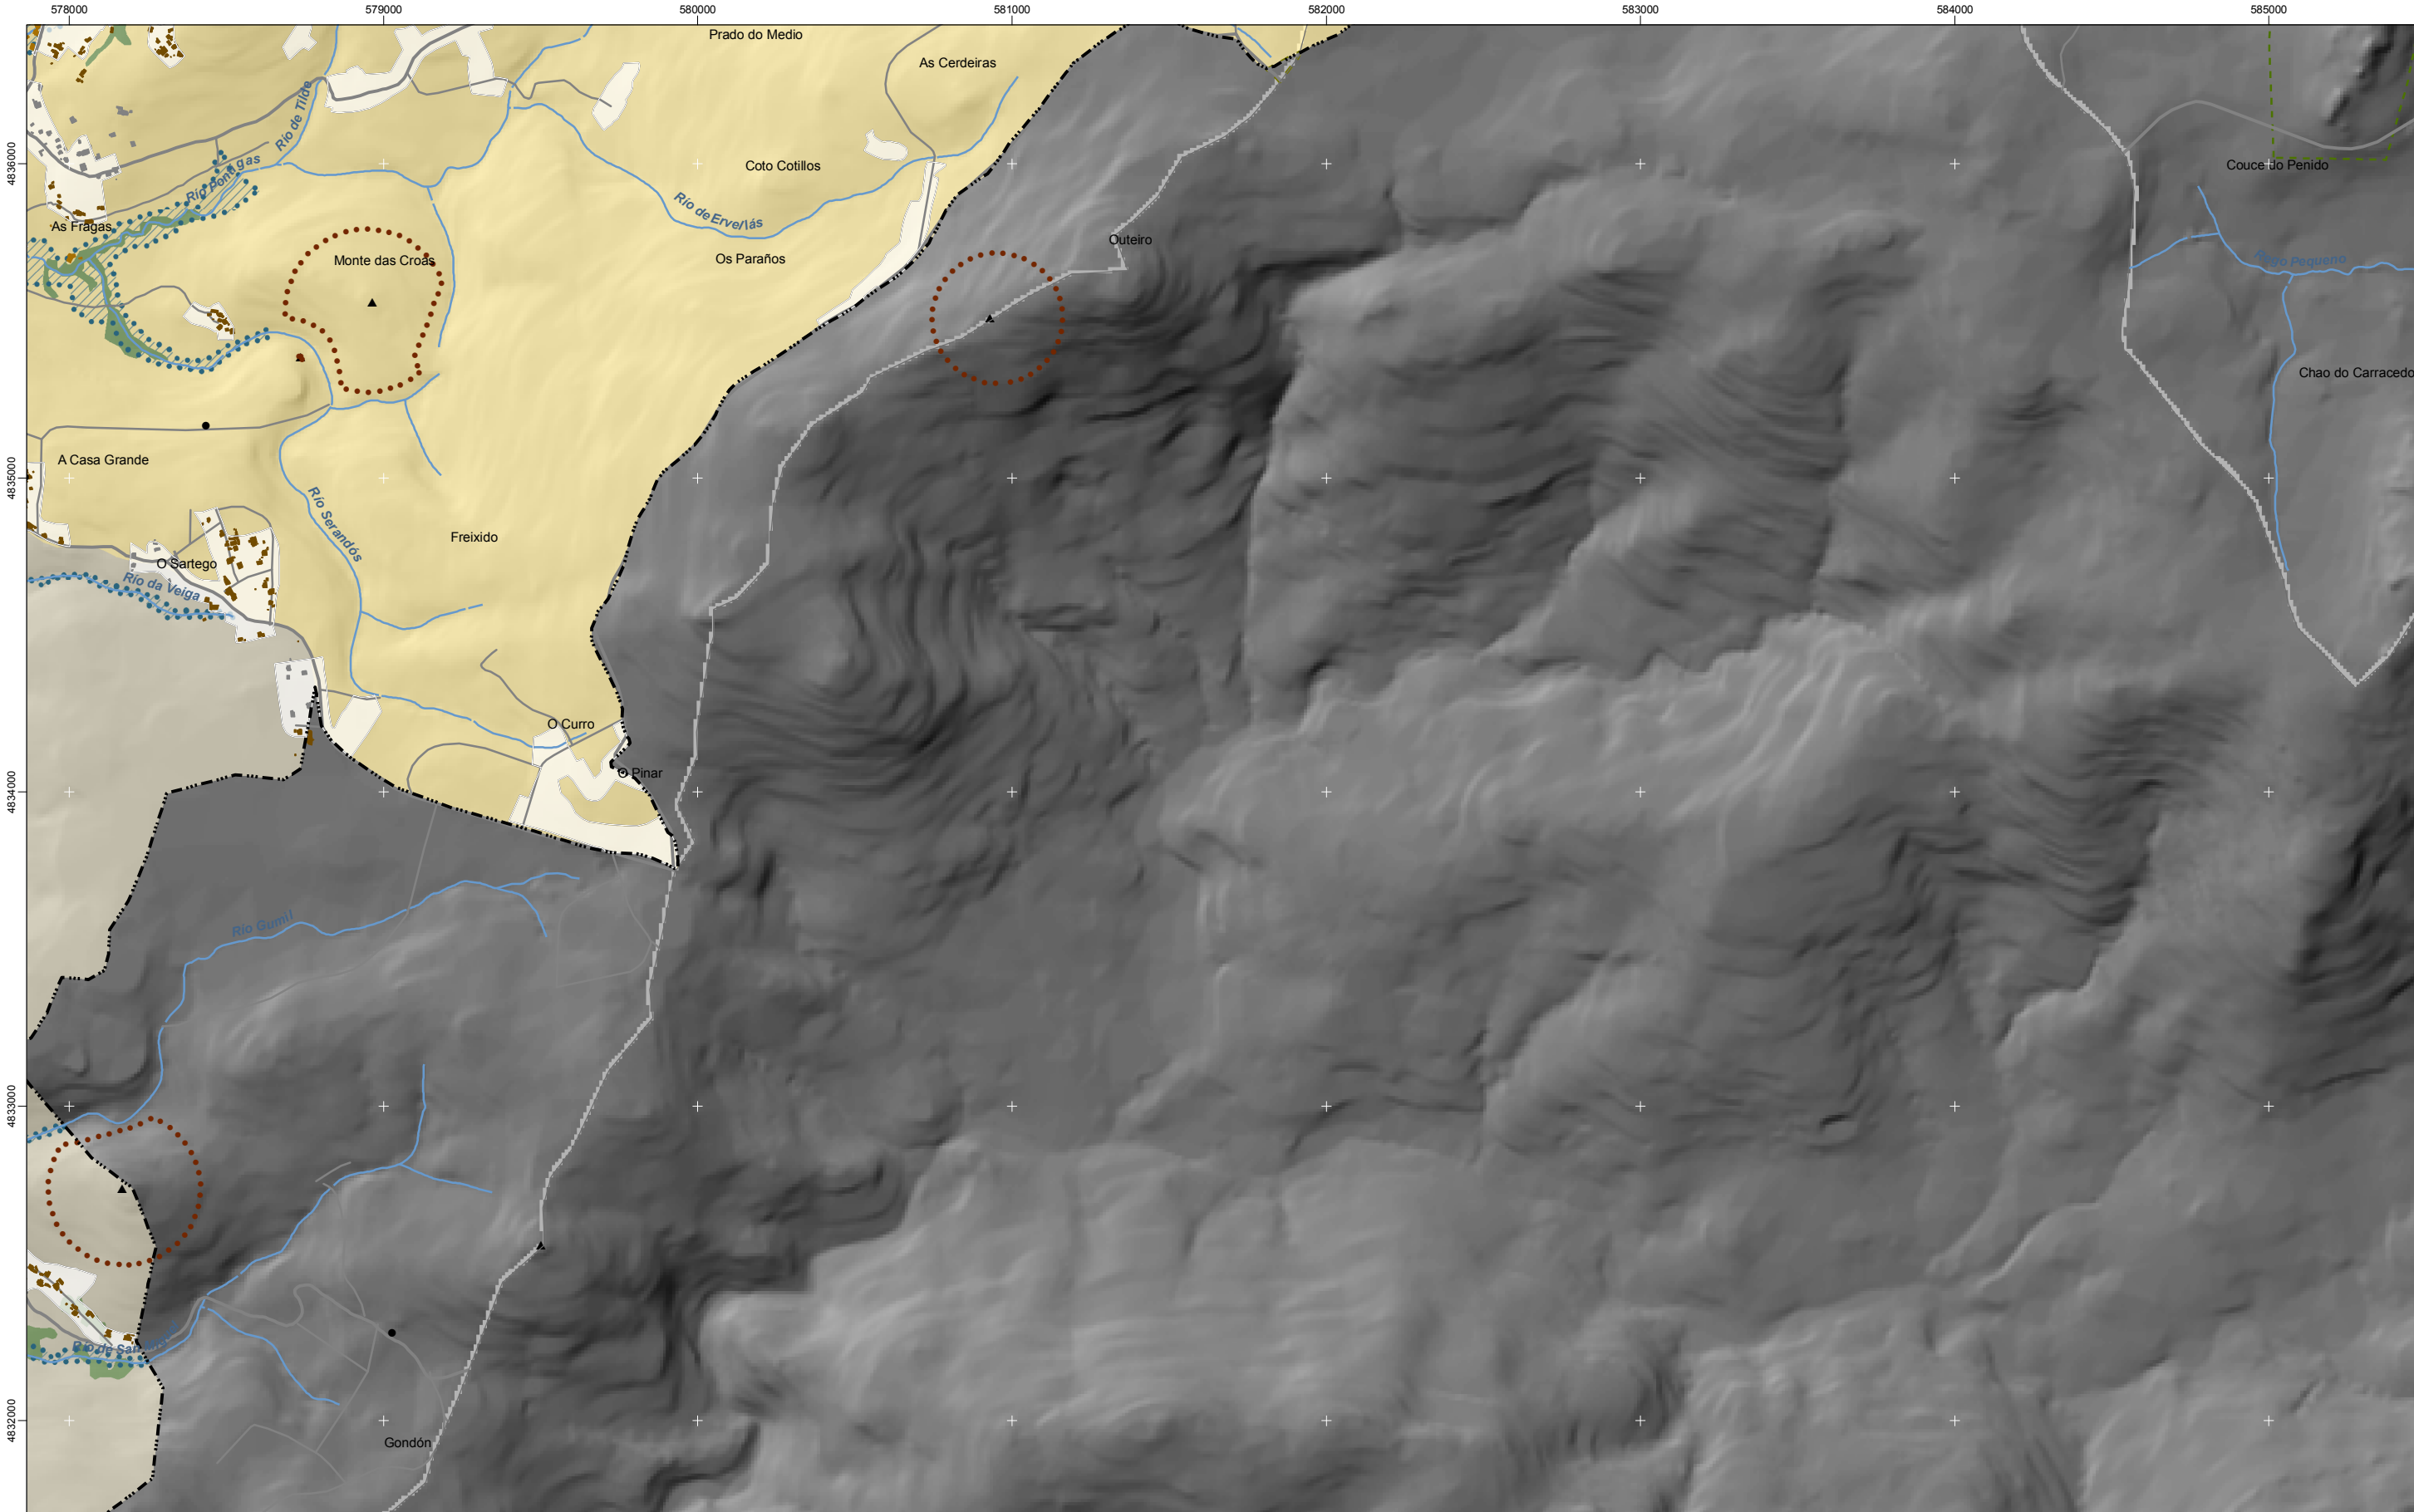

Protección / Protección

Intermareal	Intermareal
Costeira	Costeira
Bosque	Bosque
Ecolóxica	Ecolóxica
Mejora Ambiental e Paisaxística	Mejora Ambiental e Paisaxística
Ordenación	Ordenación
Protección de corredor	Protección de corredor

Espacios de Interese Xeomorfolóxico

Espacios de Interese de Taxón	Espacios de Interese de Taxón
Rede de Espazos Naturais	Rede de Espazos Naturais
RAMSAR	RAMSAR
Hidrografía	Hidrografía
Límite do Ambito de Xestión	Límite do Ambito de Xestión
Límite del Ambito de Gestión	Límite del Ambito de Gestión

Asentamientos de carácter tradicional (orixe fundacional)

Asentamientos de carácter tradicional (orixe fundacional)	Asentamientos de carácter tradicional (orixe fundacional)
Crecementos periféricos	Crecementos periféricos
Novos asentamentos (funcionais)	Novos asentamentos (funcionais)
Nuevos asentamientos (funcionales)	Nuevos asentamientos (funcionales)
Novas agrupacións	Novas agrupacións
Nuevas agrupaciones	Nuevas agrupaciones
Outros	Outros
Otros	Otros

Arquitectura industrial, militar e marítima

Arquitectura industrial, militar e marítima	Arquitectura industrial, militar e marítima
Patrimonio arqueolóxico	Patrimonio arqueolóxico
Patrimonio cultural	Patrimonio cultural
Puntos de observación	Puntos de observación
Faros	Faros
Patrimonio	Patrimonio

Pista de aterraxe

Pista de aterraxe	Pista de aterraxe
Zona aeroportuaria	Zona aeroportuaria
Ferrocarril	Ferrocarril
AVE	AVE
Lámina de auga do porto	Lámina de auga do porto
Lámina de auga del puerto	Lámina de auga del puerto

Zona portuaria

Zona portuaria	Zona portuaria
Autopistas e autovías	Autopistas e autovías
Corredores e vías rápidas	Corredores e vías rápidas
Otras estradas	Otras estradas
Pistas e camiños	Pistas e camiños

Toponimia interior

Toponimia interior	Toponimia interior
Núcleos de identidade do litoral	Núcleos de identidad del litoral
Praia	Praia
Lugares con enerxía de relevo	Lugares con energía de relieve
Toponimia de costa	Toponimia de costa
Espazos de interese paisaxístico	Espacios de interés paisajístico
Toponimia de portos	Toponimia de puertos

DOCUMENTO PREVIO APROBACIÓN INICIAL

Fase de audiencia.
Xaneiro 2010. Versión 1. Revisión 1.

AD15

1:20.000

0 100 200 400 600 Metros

Sistema de referencia: European Datum 1950, fuso 29

Sistema de referencia: European Datum 1950, huso 29

*Solo clasificado polo planeamento como urbano consolidado e de núcleo rural / *Suelo clasificado por el planeamiento como urbano consolidado y de núcleo rural

*Recólese neste momento procedimental correspondente ao trámite de audiencia previo á aprobación inicial o solo así clasificado polo planeamento urbanístico sen perxuízo do seu grado de desenvolvemento ou do réxime xurídico que en virtude das disposicións transitorias da LOUGA lle corresponda.

*Se recoge en este momento procedimental correspondente al trámite de audiencia previo a la aprobación inicial el suelo así clasificado por el planeamiento urbanístico sin perjuicio de su grado de desarrollo o del régimen jurídico que en virtud de las disposiciones transitorias de la LOUGA le corresponda.