


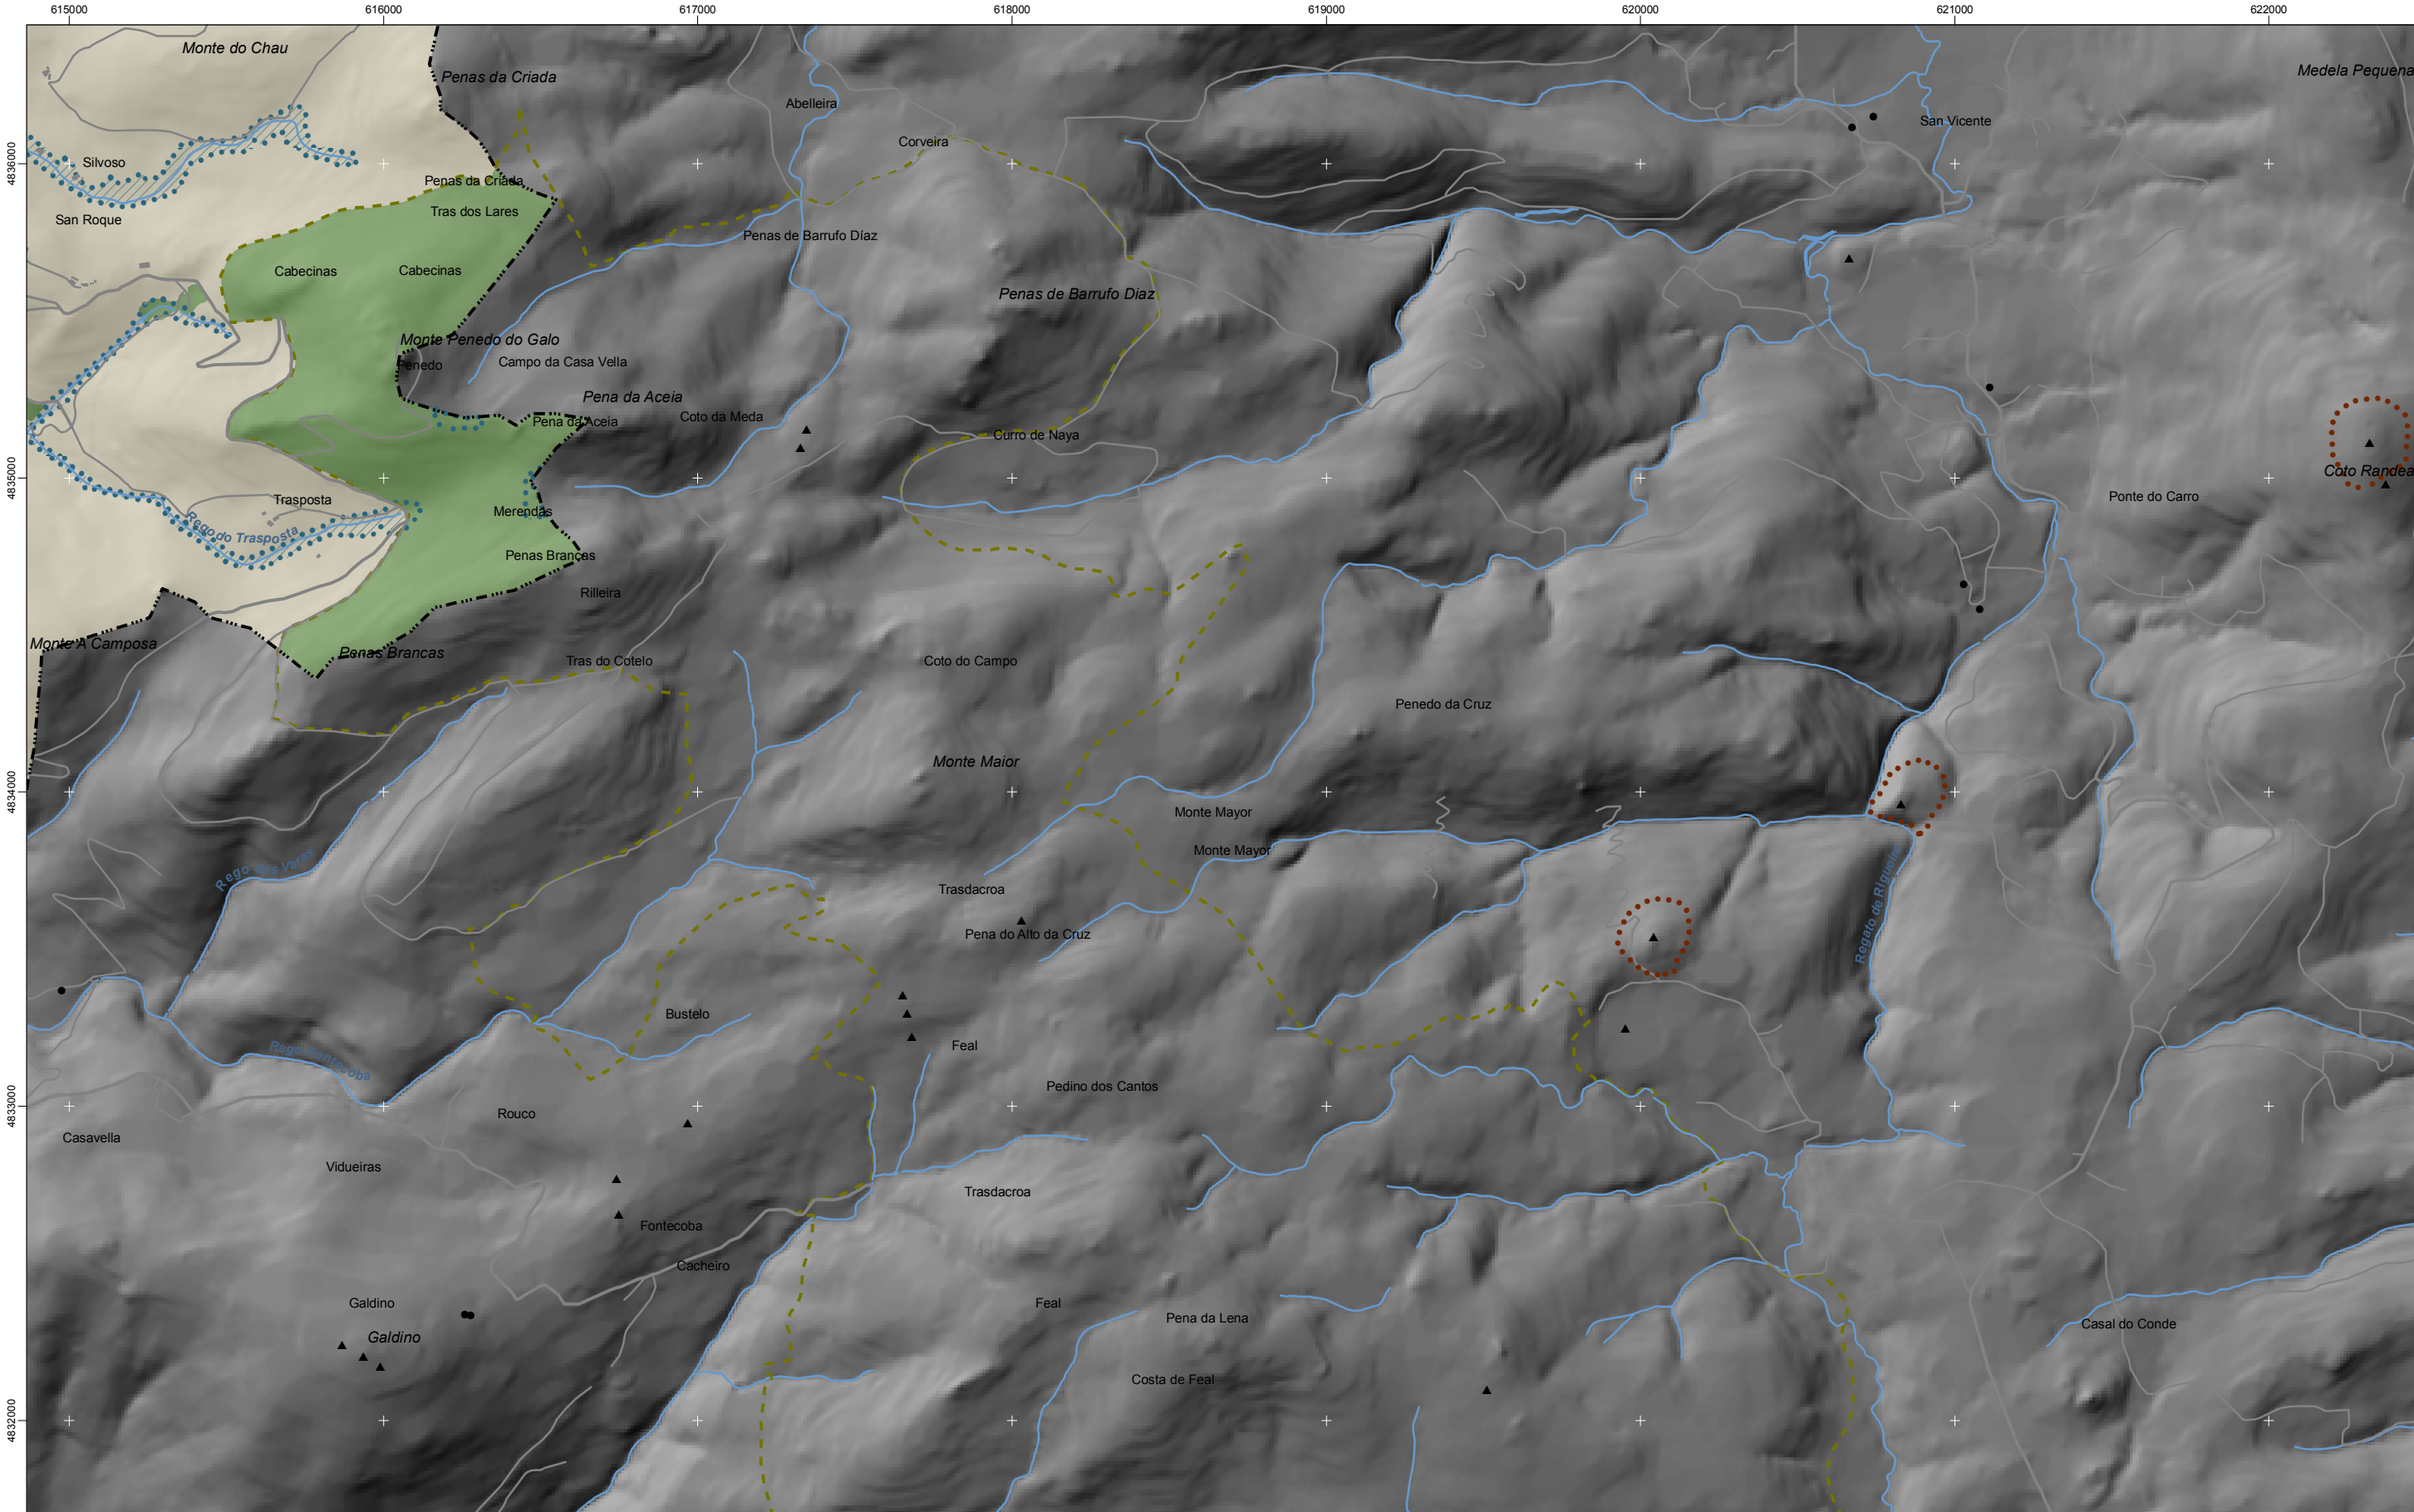

Protección / Protección

Intermareal		Espazos de Interese Xeomorfolóxico		Asentamentos de carácter tradicional (orixe fundacional)		Arquitectura industrial, militar y marítima		Pista de aterrizaje		Zona portuaria		Toponimia interior	
Costeira		Espacios de Interés Geomorfológico		Crecementos periféricos		Arquitectura industrial, militar y marítima		Pista de aterrizaje		Zona portuaria		Toponimia interior	
Bosque		Espacios de Interés de Taxón		Crecimientos periféricos		Patrimonio arqueológico		Zona aeroportuaria		Autopistas y autovías		Núcleos de identidad do litoral	
Ecología		Espacios de Interés de Taxón		Novos asentamentos (funcionais)		Patrimonio cultural		Zona aeroportuaria		Autopistas y autovías		Núcleos de identidad del litoral	
Ecología		Rede de Espazos Naturais		Nuevos asentamientos (funcionales)		Puntos de observación		Ferrocarril		Corredores y vías rápidas		Praia	
		RAMSAR		Nuevas agrupaciones		Puntos de observación		Ferrocarril		Corredores y vías rápidas		Playa	
		Hidrografía		Otros		Patrimonio		AVE		Otras estradas		Lugares con enerxía de relevo	
		Hidrografía		Otros		Patrimonio		AVE		Otras carreteras		Lugares con enerxía de relevo	
		Ordenación						Lámina de auga do porto		Pistas e camiños		Toponimia de costa	
		Ordenación						Lámina de agua del puerto		Pistas y caminos		Toponimia de costa	
		Protección de corredor										Espazos de interese paisaxístico	
		Protección de corredor										Espacios de interés paisajístico	

DOCUMENTO PREVIO APROBACIÓN INICIAL

Fase de audiencia.
Xaneiro 2010. Versión 1. Revisión 1.

AD20

1:20.000

0 100 200 400 600 Metros

Sistema de referencia: European Datum 1950, fuso 29
Sistema de referencia: European Datum 1950, huso 29

Toponimia interior
Toponimia interior
Núcleos de identidad do litoral
Núcleos de identidad del litoral
Praia
Playa
Lugares con enerxía de relevo
Lugares con enerxía de relevo
Toponimia de costa
Toponimia de costa
Espazos de interese paisaxístico
Espacios de interés paisajístico
Toponimia de portos
Toponimia de portos

*Solo clasificado polo planeamento como urbano consolidado e de núcleo rural / *Suelo clasificado por el planeamiento como urbano consolidado y de núcleo rural

*Recóllese neste momento procedimental correspondente ao trámite de audiencia previo á aprobación inicial o solo así clasificado polo planeamento urbanístico sen prexuízo do seu grado de desenvolvemento ou do réxime xurídico que en virtude das disposicións transitorias da LOUGA lle corresponda.

*Se recoge en este momento procedimental correspondente al trámite de audiencia previo a la aprobación inicial el suelo así clasificado por el planeamiento urbanístico sin perjuicio de su grado de desarrollo o del régimen jurídico que en virtud de las disposiciones transitorias de la LOUGA le corresponda.