


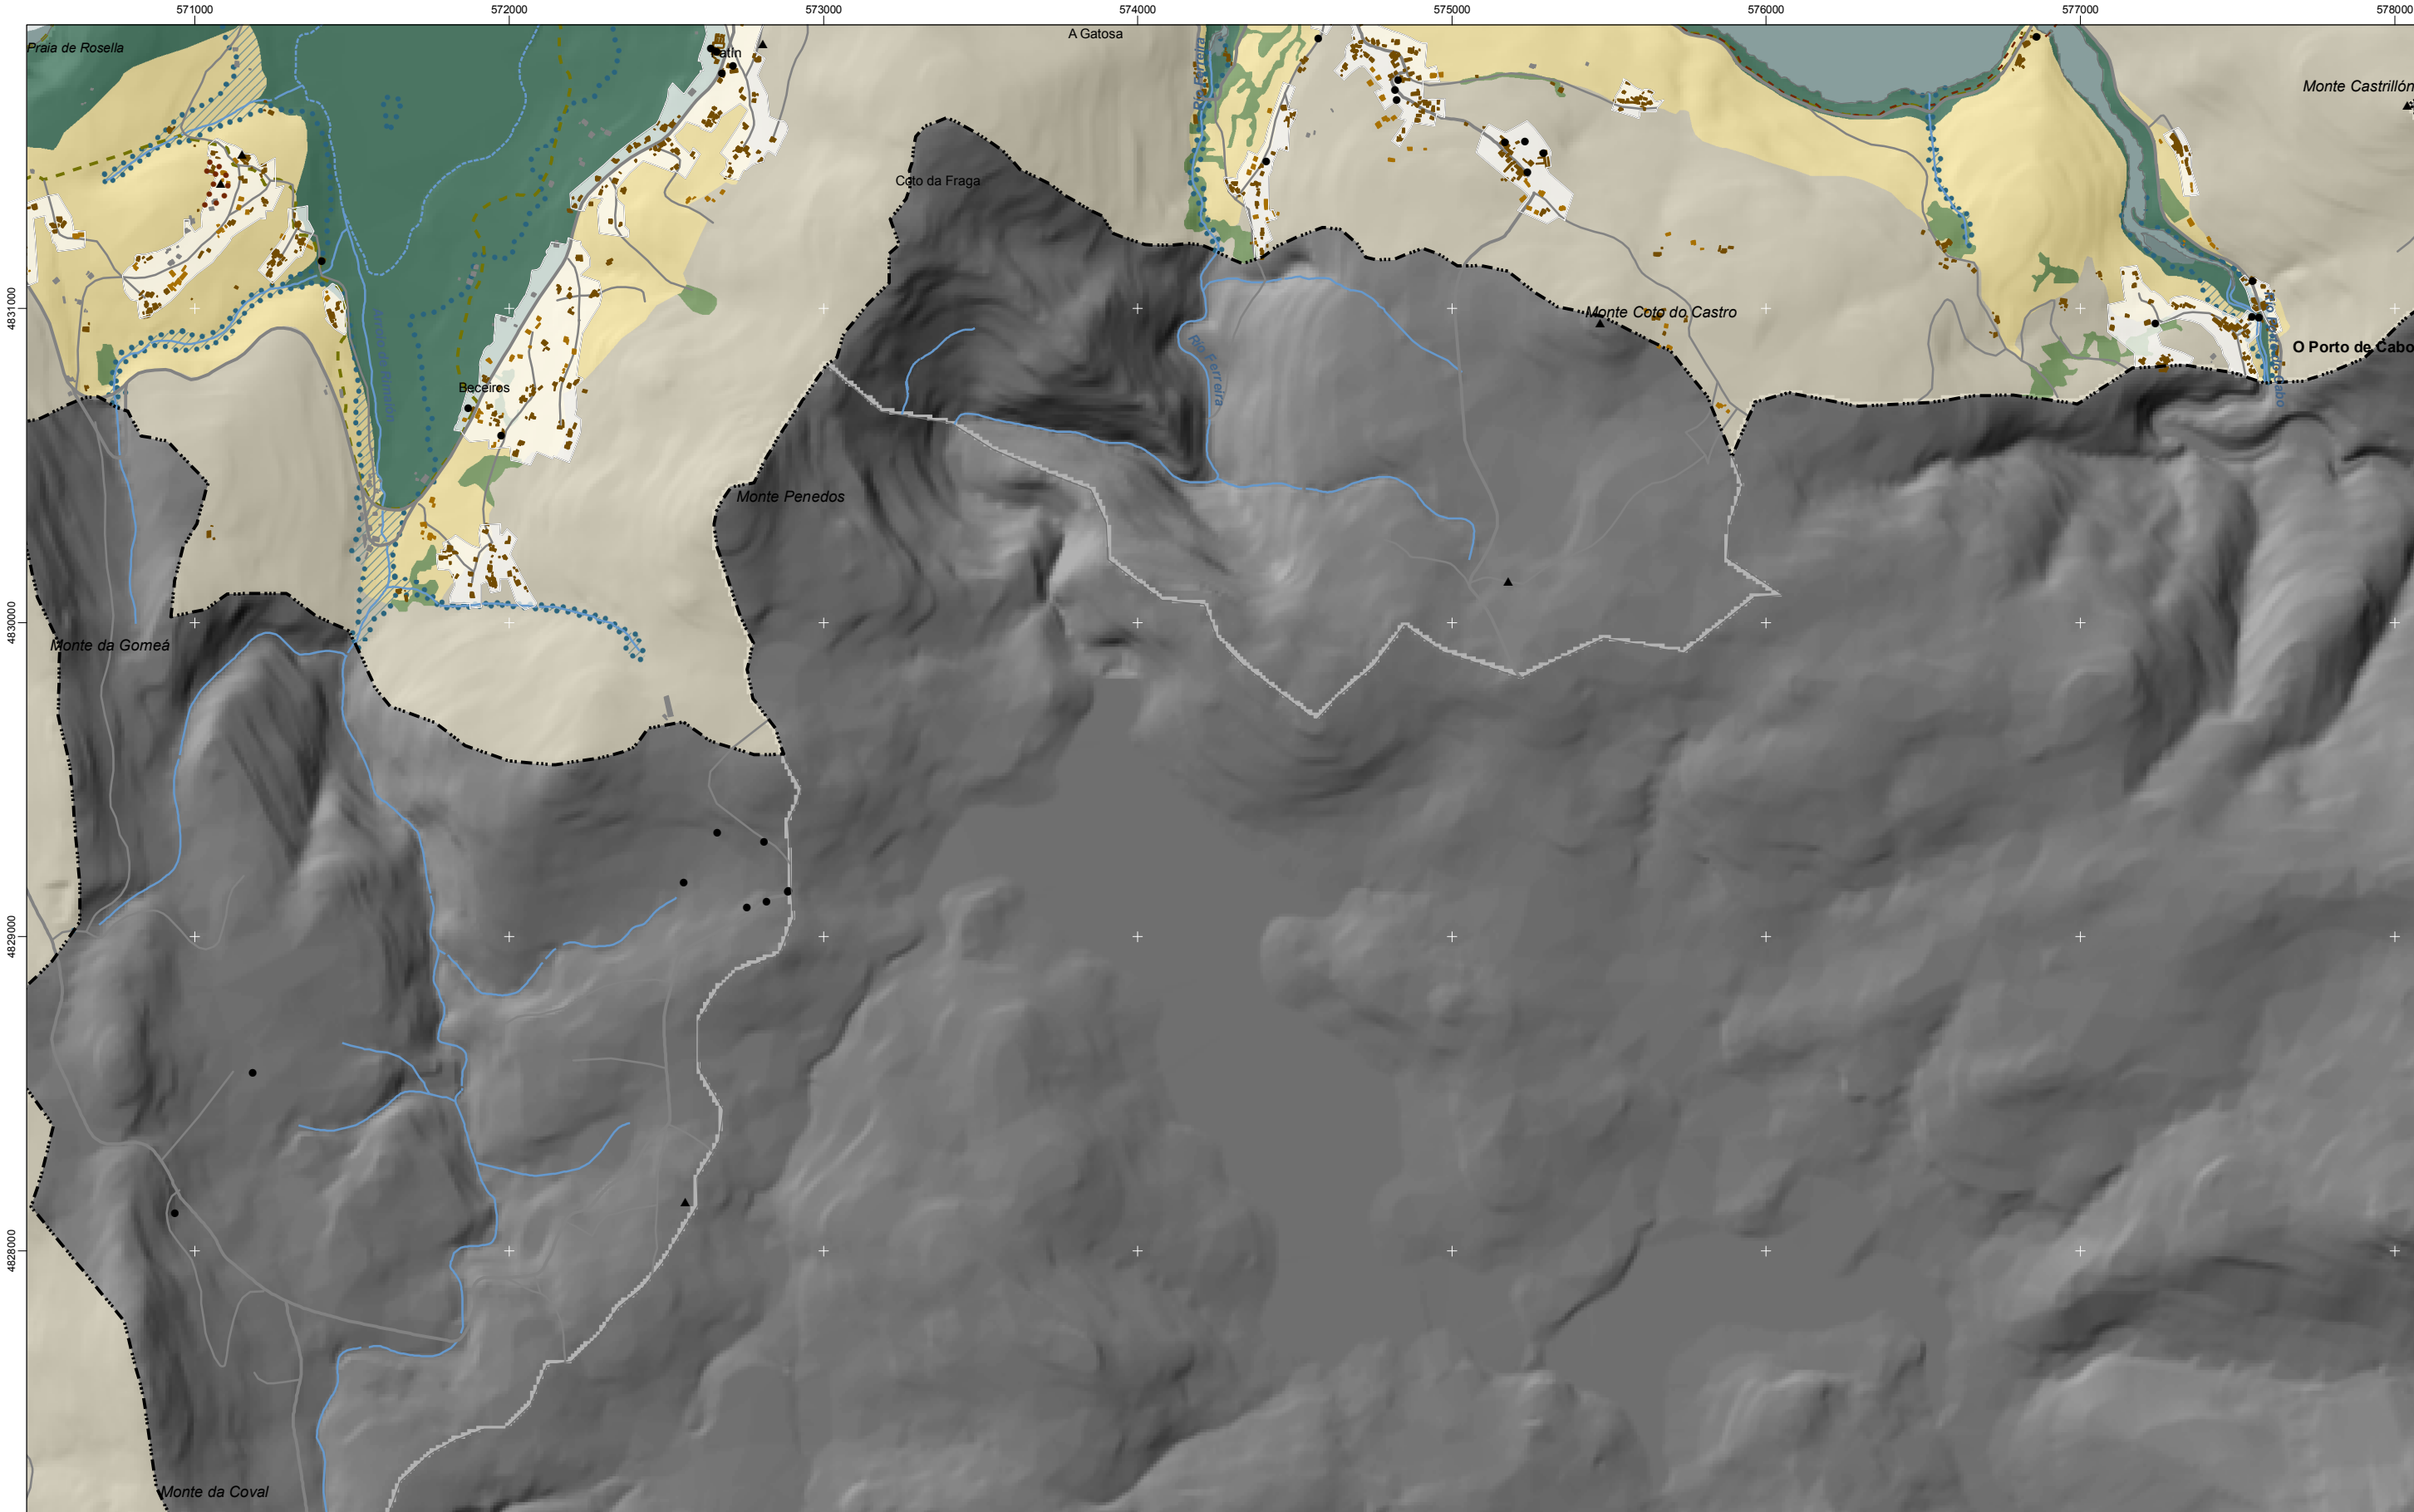

Protección / Protección

Intermareal
Intermareal
Costeira
Costeira
Bosque
Bosque
Ecolóxica
Ecolóxica

Mellora Ambiental e Paisaxística
Mejora Ambiental y Paisajística

Ordenación
Ordenación

Protección de corredor
Protección de corredor

■ Espazos de Interese Xeomorfolóxico
■ Espacios de Interés Geomorfológico

■ Espazos de Interese de Taxón
■ Espacios de Interés de Taxón

■ Rede de Espazos Naturais
■ Red de Espacios Naturales

■ RAMSAR
■ RAMSAR

■ Hidrografía
■ Hidrografía

■ Límite do Ámbito de Xestión
■ Límite del Ámbito de Gestión

■ Asentamentos de carácter tradicional (orixe fundacional)
■ Asentamientos de carácter tradicional (origen fundacional)

■ Crecementos periféricos
■ Crecimientos periféricos

■ Novos asentamentos (funcionais)
■ Nuevos asentamientos (funcionales)

■ Novas agrupacións
■ Nuevas agrupaciones

■ Outros
■ Otros

■ Arquitectura industrial, militar e marítima
■ Arquitectura industrial, militar y marítima

▲ Patrimonio arqueolóxico
▲ Patrimonio arqueológico

● Patrimonio cultural
● Patrimonio cultural

* Puntos de observación
* Puntos de observación

○ Faros
○ Faros

●●●●● Patrimonio
●●●●● Patrimonio

Pista de aterraxe
Pista de aterrizaje

Zona aeroportuaria
Zona aeroportuaria

Ferrocarril
Ferrocarril

AVE
AVE

Lámina de auga do porto
Lámina de agua del puerto

■ Zona portuaria
■ Zona portuaria

■ Autoestradas e autovías
■ Autopistas y autovías

■ Corredores e vías rápidas
■ Corredores y vías rápidas

■ Outras estradas
■ Otras carreteras

■ Pistas e camiños
■ Pistas y caminos

Toponimia interior
Toponimia interior

Núcleos de identidade do litoral
Núcleos de identidad del litoral

Praia
Playa

Lugares con enerxía de relevo
Lugares con energía de relieve

Toponimia de costa
Toponimia de costa

Espazos de interese paisaxístico
Espacios de interés paisajístico

Toponimia de portos
Toponimia de puertos

DOCUMENTO PREVIO APROBACIÓN INICIAL

Fase de audiencia.
Xaneiro 2010. Versión 1. Revisión 1.

1:20.000

0 100 200 400 600 Metros

Sistema de referencia: European Datum 1950, fuso 29
Sistema de referencia: European Datum 1950, huso 29

AE14

*Solo clasificado polo planeamento como urbano consolidado e de núcleo rural / *Suelo clasificado por el planeamiento como urbano consolidado y de núcleo rural

*Recóllese neste momento procedimental correspondente ao trámite de audiencia previo á aprobación inicial o solo así clasificado polo planeamento urbanístico sen perxuízo do seu grado de desenvolvemento ou do réxime xurídico que en virtude das disposicións transitorias da LOUGA lle corresponda.

*Se recorre en este momento procedimental correspondente al trámite de audiencia previo a la aprobación inicial el suelo así clasificado por el planeamiento urbanístico sin perjuicio de su grado de desarrollo o del régimen jurídico que en virtud de las disposiciones transitorias de la LOUGA le corresponda.