


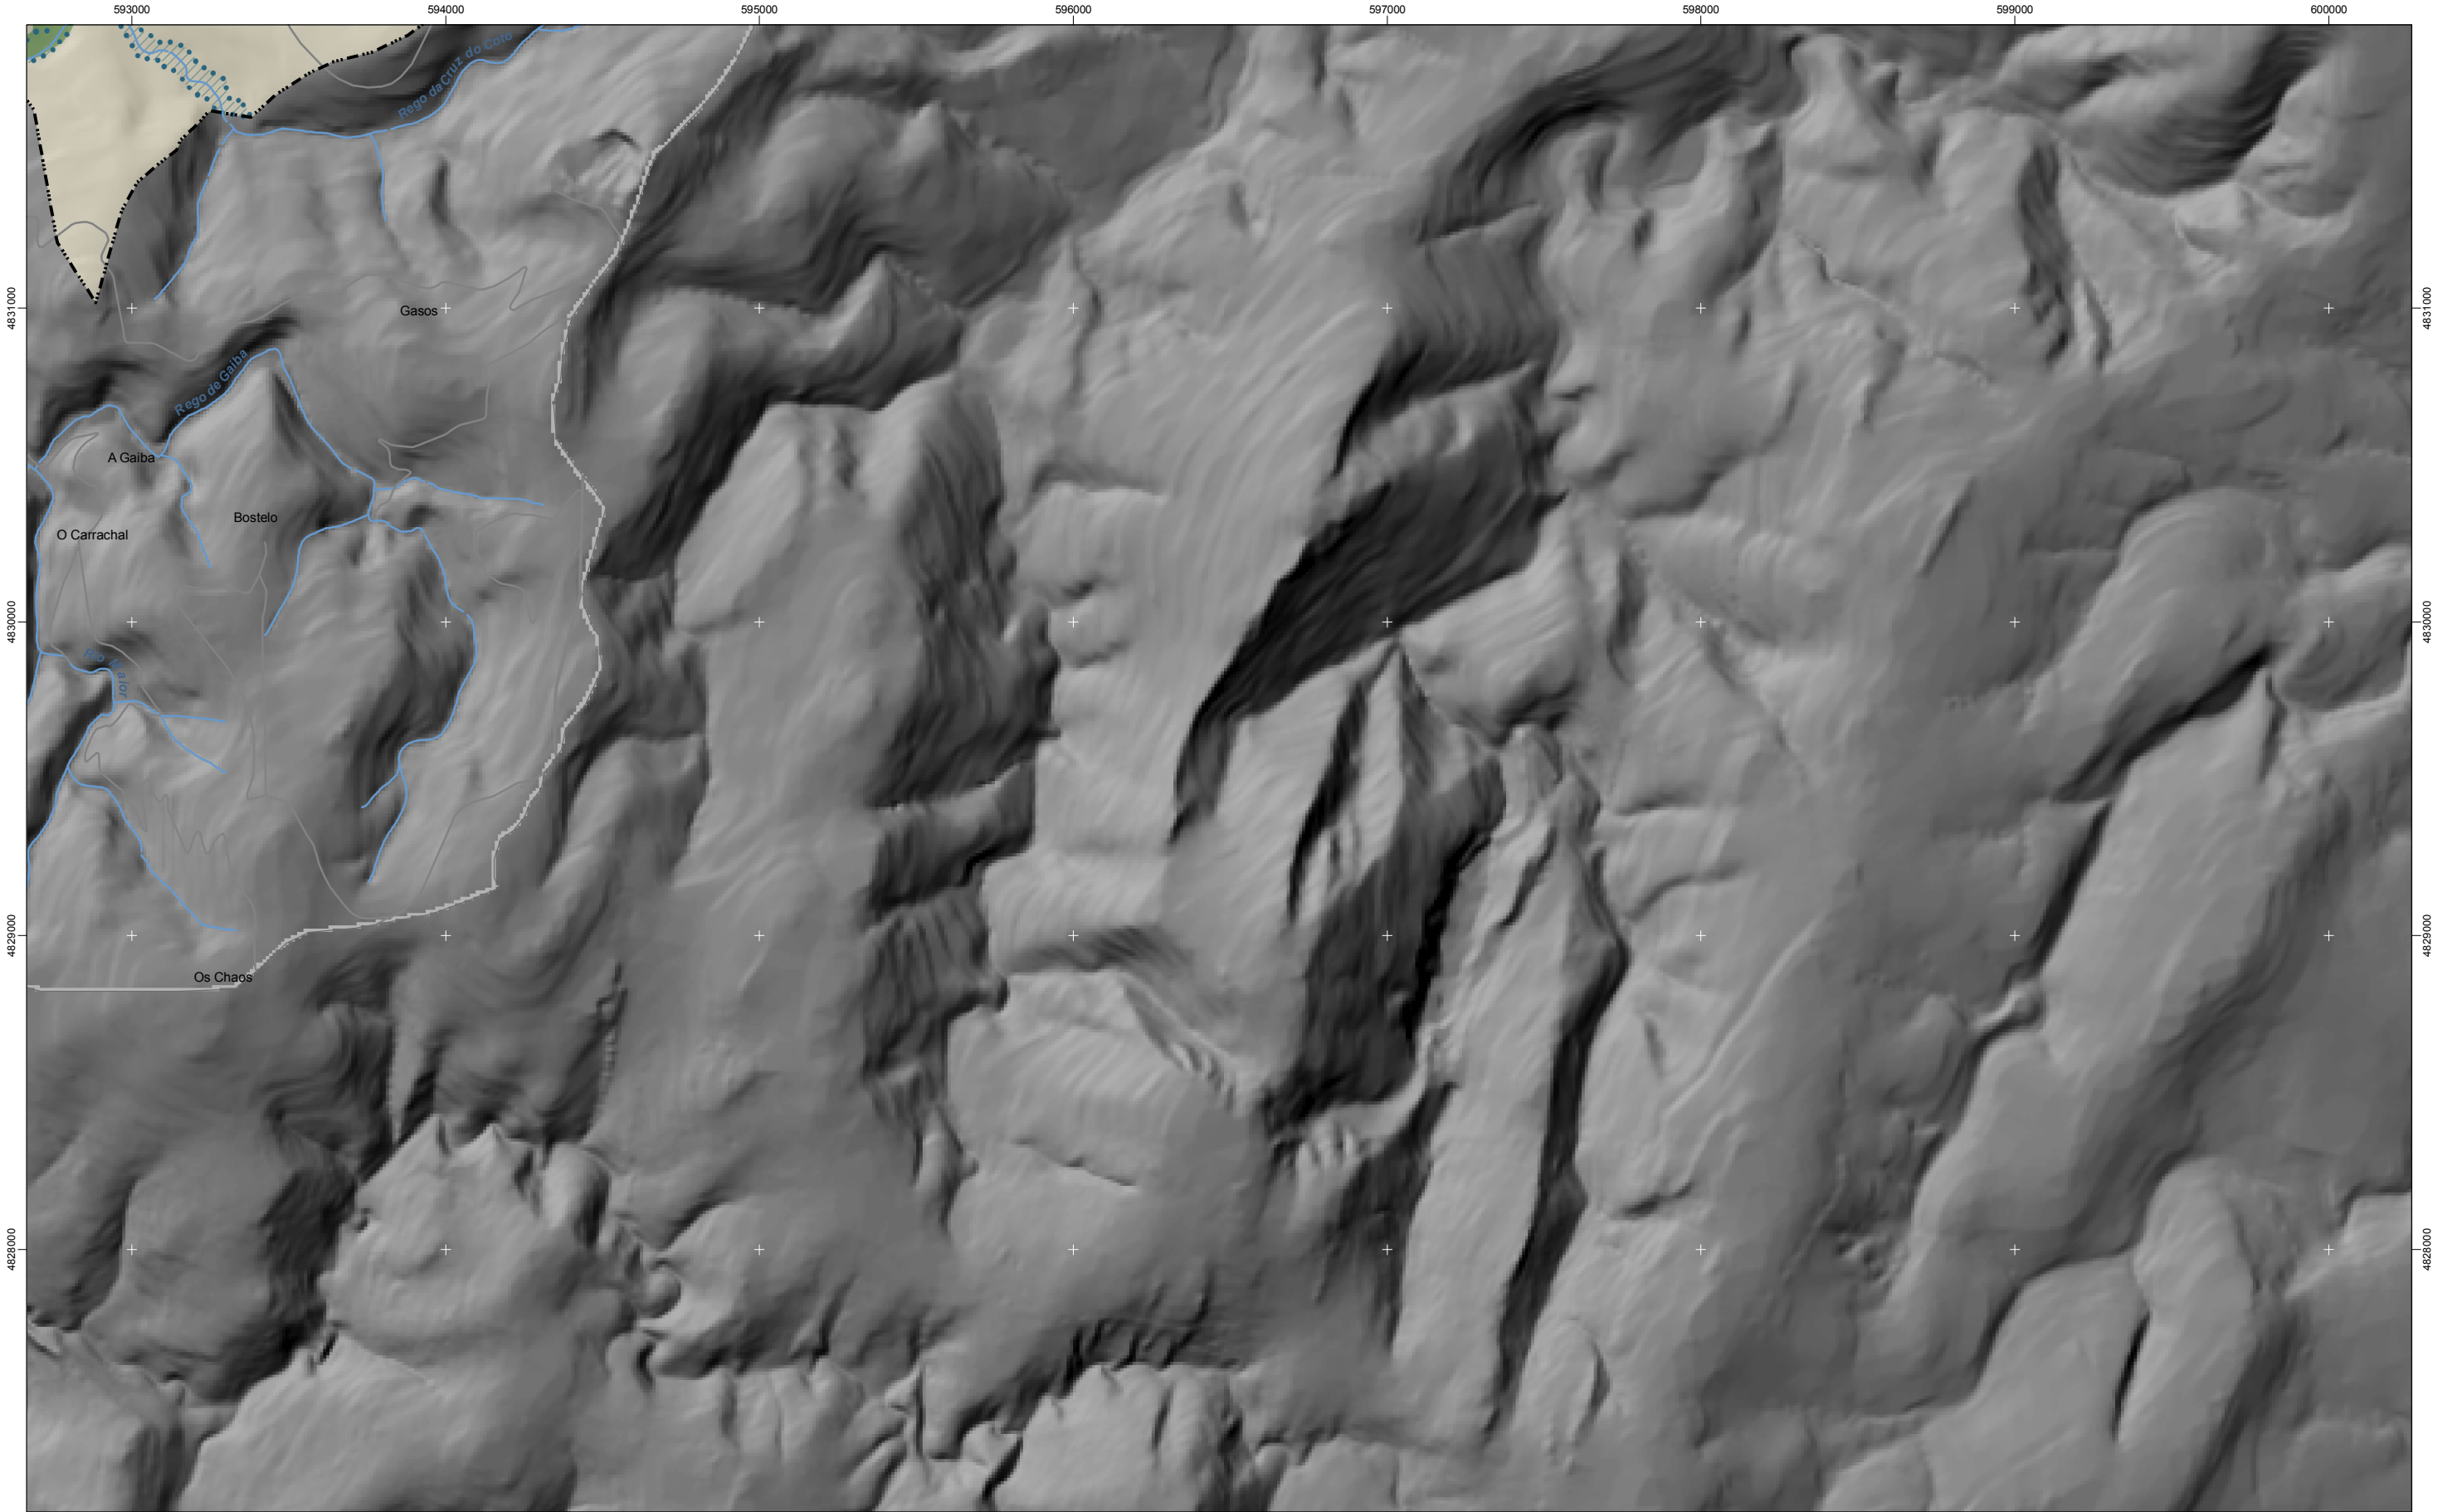

Protección / Protección

Intermareal	
Costeira	
Bosque	
Ecolóxica	
Mejora Ambiental e Paisaxística	
Mejora Ambiental y Paisajística	
Ordenación	
Ordenación	
Protección de corredor	
Protección de corredor	

Espacios de Interese Xeomorfolóxico	Asentamientos de carácter tradicional (orixe fundacional)	Arquitectura industrial, militar y marítima	Pista de aterraje	Zona portuaria
Espacios de Interés Geomorfolóxico	Asentamientos de carácter tradicional (origen fundacional)	Arquitectura industrial, militar y marítima	Pista de aterraje	Zona portuaria
Espacios de Interese de Taxón	Crecementos periféricos	Patrimonio arqueolóxico	Zona aeroportuaria	Autopistas y autovías
Espacios de Interés de Taxón	Crecimientos periféricos	Patrimonio arqueológico	Zona aeroportuaria	Autopistas y autovías
Rede de Espazos Naturais	Novos asentamentos (funcionais)	Patrimonio cultural	Ferrocarril	Corredores e vías rápidas
Red de Espacios Naturales	Nuevos asentamientos (funcionales)	Patrimonio cultural	Ferrocarril	Corredores y vías rápidas
RAMSAR	Novas agrupacións	Puntos de observación	AVE	Otras estradas
RAMSAR	Nuevas agrupaciones	Puntos de observación	AVE	Otras carreteras
Hidrografía	Otros	Faros	Lámina de auga do porto	Pistas e camiños
Hidrografía	Otros	Faros	Lámina de agua del puerto	Pistas y caminos
Límite do Ambito de Xestión		Patrimonio		
Límite del Ambito de Gestión		Patrimonio		

*Solo clasificado polo planeamento como urbano consolidado e de núcleo rural / *Suelo clasificado por el planeamiento como urbano consolidado y de núcleo rural

*Recóllese neste momento procedimental correspondente ao trámite de audiencia previo á aprobación inicial o solo así clasificado polo planeamento urbanístico sen penulzo do seu grado de desenvolvemento ou do réxime xurídico que en virtude das disposicións transitorias da LOUGA lle corresponda.

*Se recoge en este momento procedimental correspondente al trámite de audiencia previo a la aprobación inicial el suelo así clasificado por el planeamiento urbanístico sin perjuicio de su grado de desarrollo o del régimen jurídico que en virtud de las disposiciones transitorias de la LOUGA le corresponda.

DOCUMENTO PREVIO APROBACIÓN INICIAL

Fase de audiencia.

Xaneiro 2010. Versión 1. Revisión 1.

AE17

1:20.000

0 100 200 400 600 Metros

Sistema de referencia: European Datum 1950, fuso 29

Sistema de referencia: European Datum 1950, huso 29