


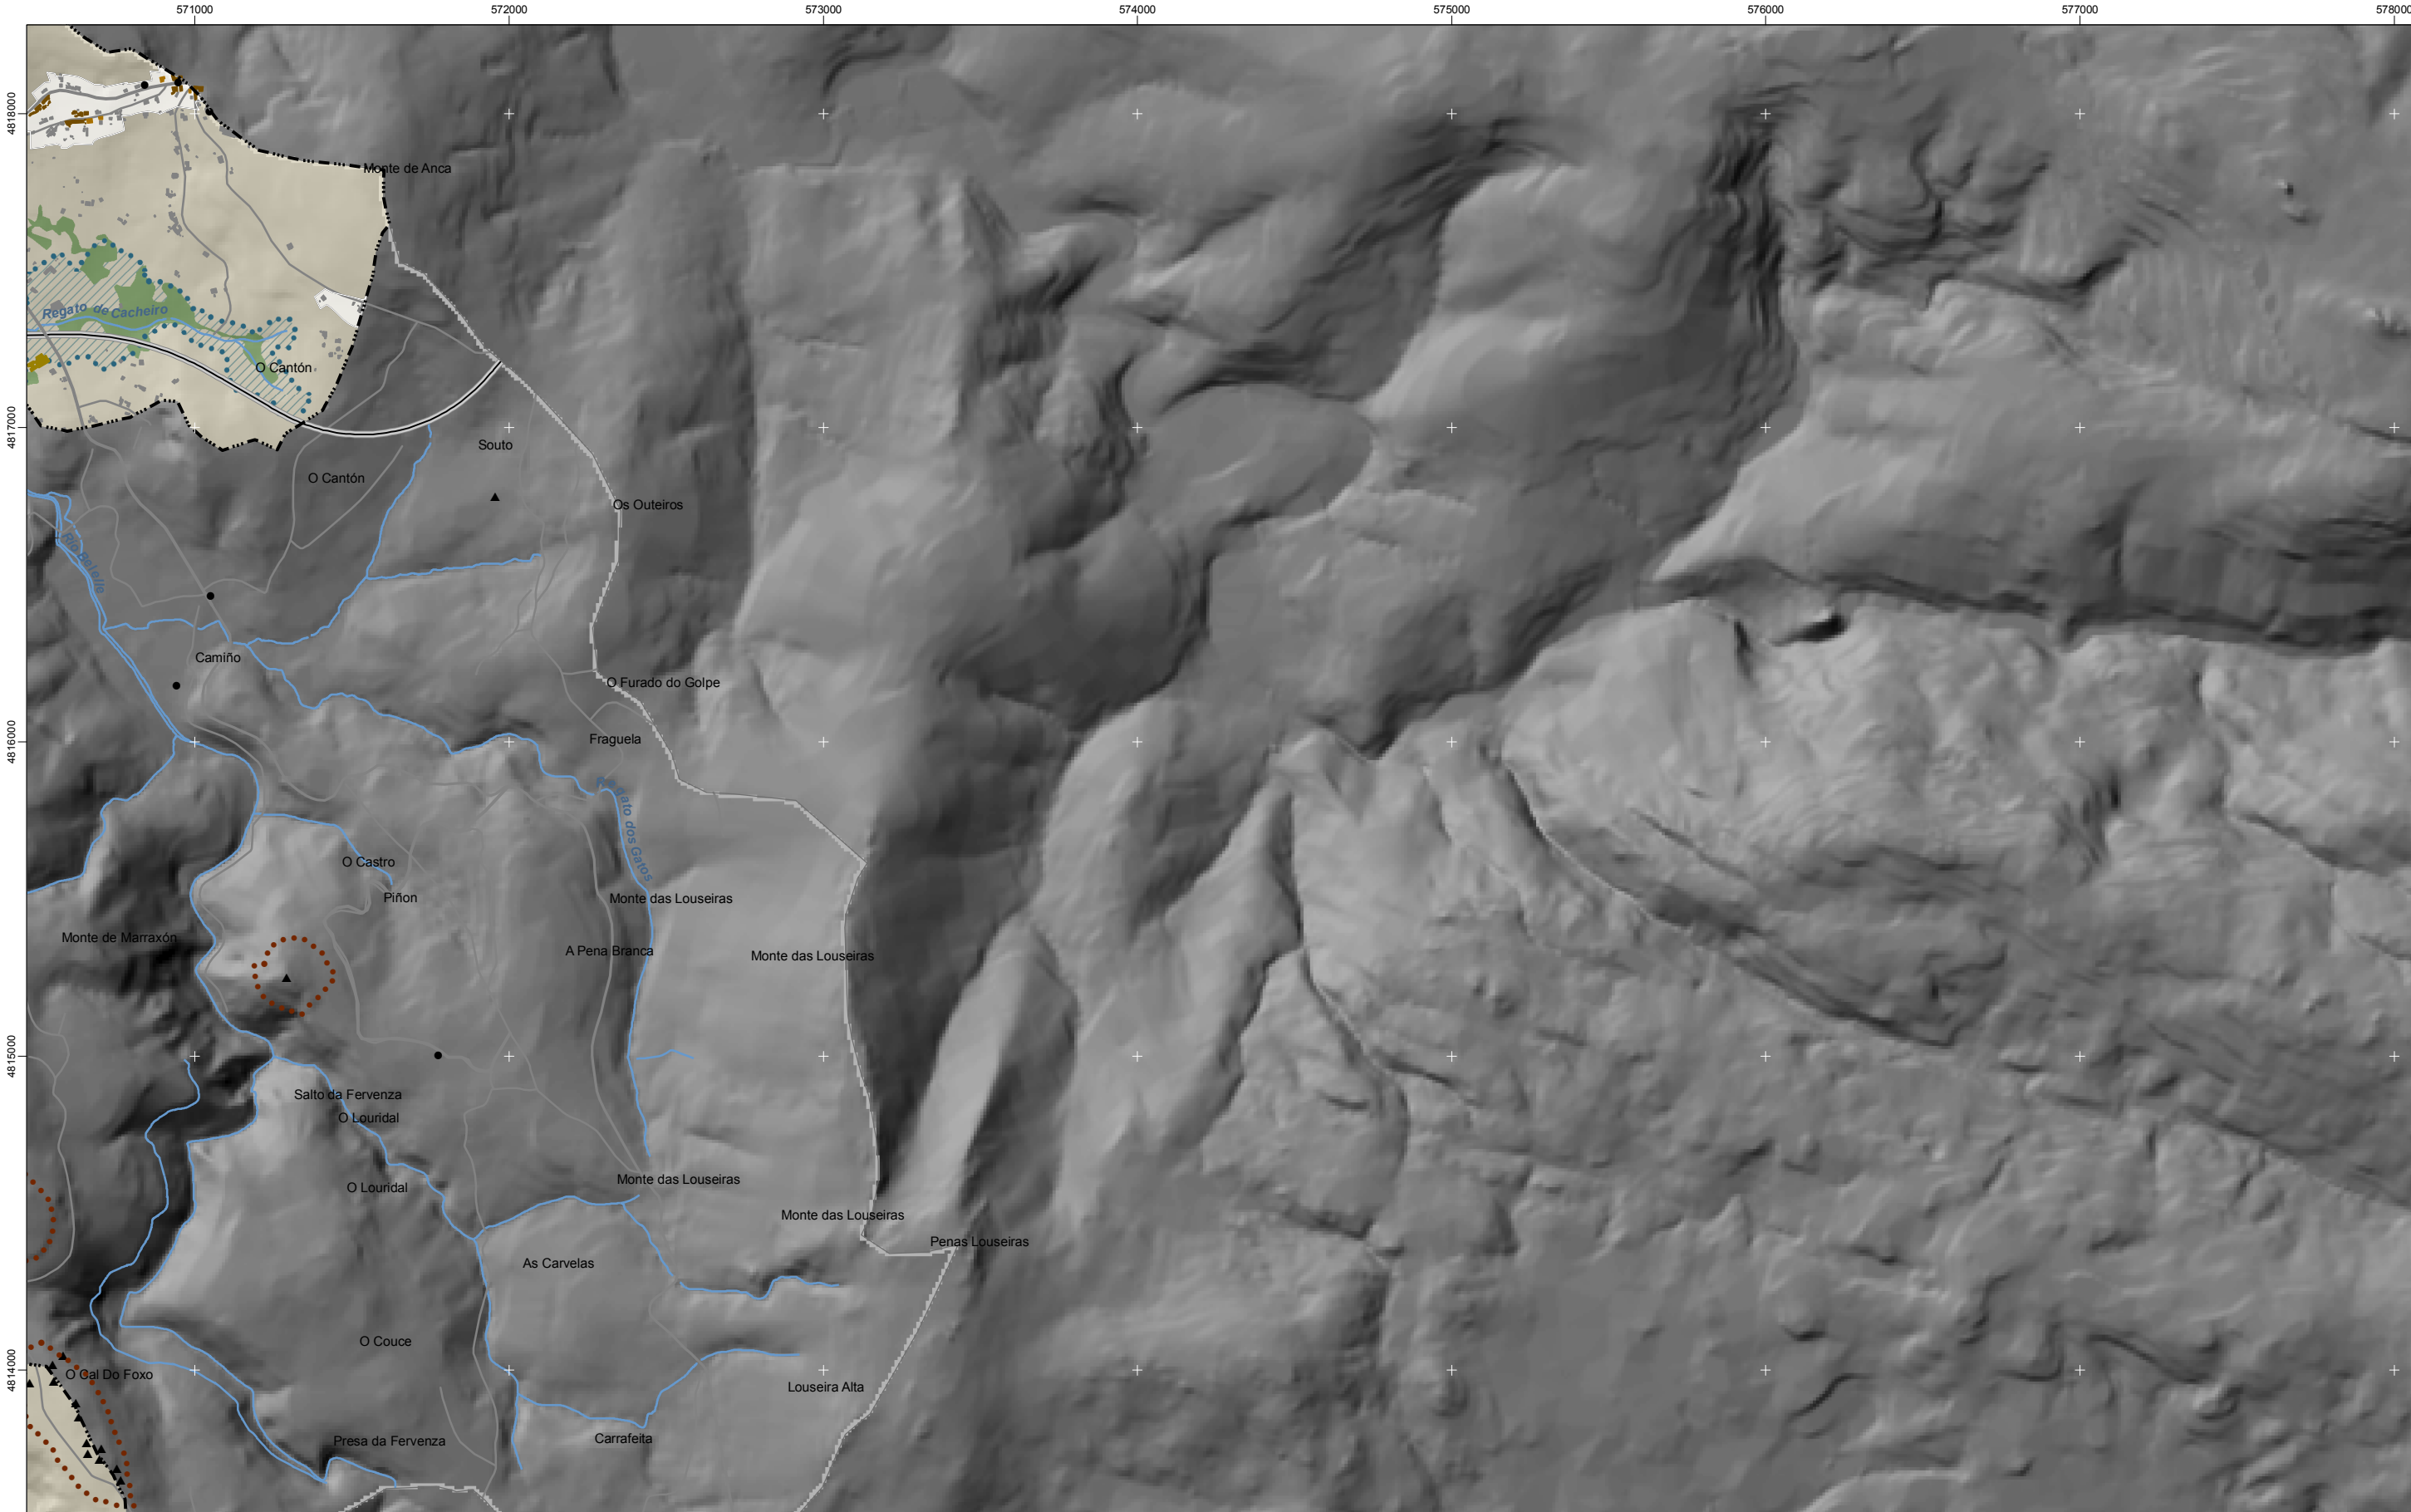

Protección / Protección

Intermareal	Intermareal
Costeira	Costeira
Bosque	Bosque
Ecolóxica	Ecolóxica
Mejora Ambiental e Paisaxística	Mejora Ambiental e Paisaxística
Ordenación	Ordenación
Protección de corredor	Protección de corredor

Espazos de Interese Xeomorfolóxico	Asentamentos de carácter tradicional (orixe fundacional)	Arquitectura industrial, militar e marítima	Pista de aterraxaxe	Zona portuaria
Espacios de Interés Geomorfológico	Asentamientos de carácter tradicional (origen fundacional)	Arquitectura industrial, militar y marítima	Pista de aterrizaje	Zona portuaria
Espazos de Interese de Taxón	Crecementos periféricos	Patrimonio arqueolóxico	Zona aeroportuaria	Autoestradas e autovías
Espacios de Interés de Taxón	Crecimientos periféricos	Patrimonio arqueológico	Zona aeroportuaria	Autopistas y autovías
Rede de Espazos Naturais	Novos asentamentos (funcionais)	Patrimonio cultural	Ferrocarril	Corredores e vías rápidas
Red de Espacios Naturales	Nuevos asentamientos (funcionales)	Puntos de observación	Ferrocarril	Corredores y vías rápidas
RAMSAR	Novas agrupacións	Puntos de observación	AVE	Otras estradas
Hidrografía	Nuevas agrupaciones	Faros	AVE	Otras carreteras
Hidrografía	Otros	Faros	Lámina de auga do porto	Pistas e camiños
Limite do Ambito de Xestión	Otros	Patrimonio	Lámina de agua del puerto	Pistas y caminos
Limite del Ambito de Gestión		Patrimonio		

*Solo clasificado polo planeamento como urbano consolidado e de núcleo rural / *Suelo clasificado por el planeamiento como urbano consolidado y de núcleo rural

*Recóllese neste momento procedimental correspondente ao trámite de audiencia previo á aprobación inicial o solo así clasificado polo planeamento urbanístico sen penulzo do seu grado de desenvolvemento ou do réxime xurídico que en virtude das disposicións transitorias da LOUGA lle corresponda.

*Se recoge en este momento procedimental correspondente al trámite de audiencia previo a la aprobación inicial el suelo así clasificado por el planeamiento urbanístico sin perjuicio de su grado de desarrollo o del régimen jurídico que en virtud de las disposiciones transitorias de la LOUGA le corresponda.

DOCUMENTO PREVIO APROBACIÓN INICIAL

Fase de audiencia.

Xaneiro 2010. Versión 1. Revisión 1.

AH14

1:20.000

0 100 200 400 600 Metros

Sistema de referencia: European Datum 1950, fuso 29

Sistema de referencia: European Datum 1950, huso 29

Toponimia interior

Toponimia interior

Núcleos de identidade do litoral

Núcleos de identidad del litoral

Praia

Playa

Lugares con enerxía de relevo

Lugares con energía de relieve

Toponimia de costa

Toponimia de costa

Espazos de interese paisaxístico

Espacios de interés paisajístico

Toponimia de portos

Toponimia de puertos