


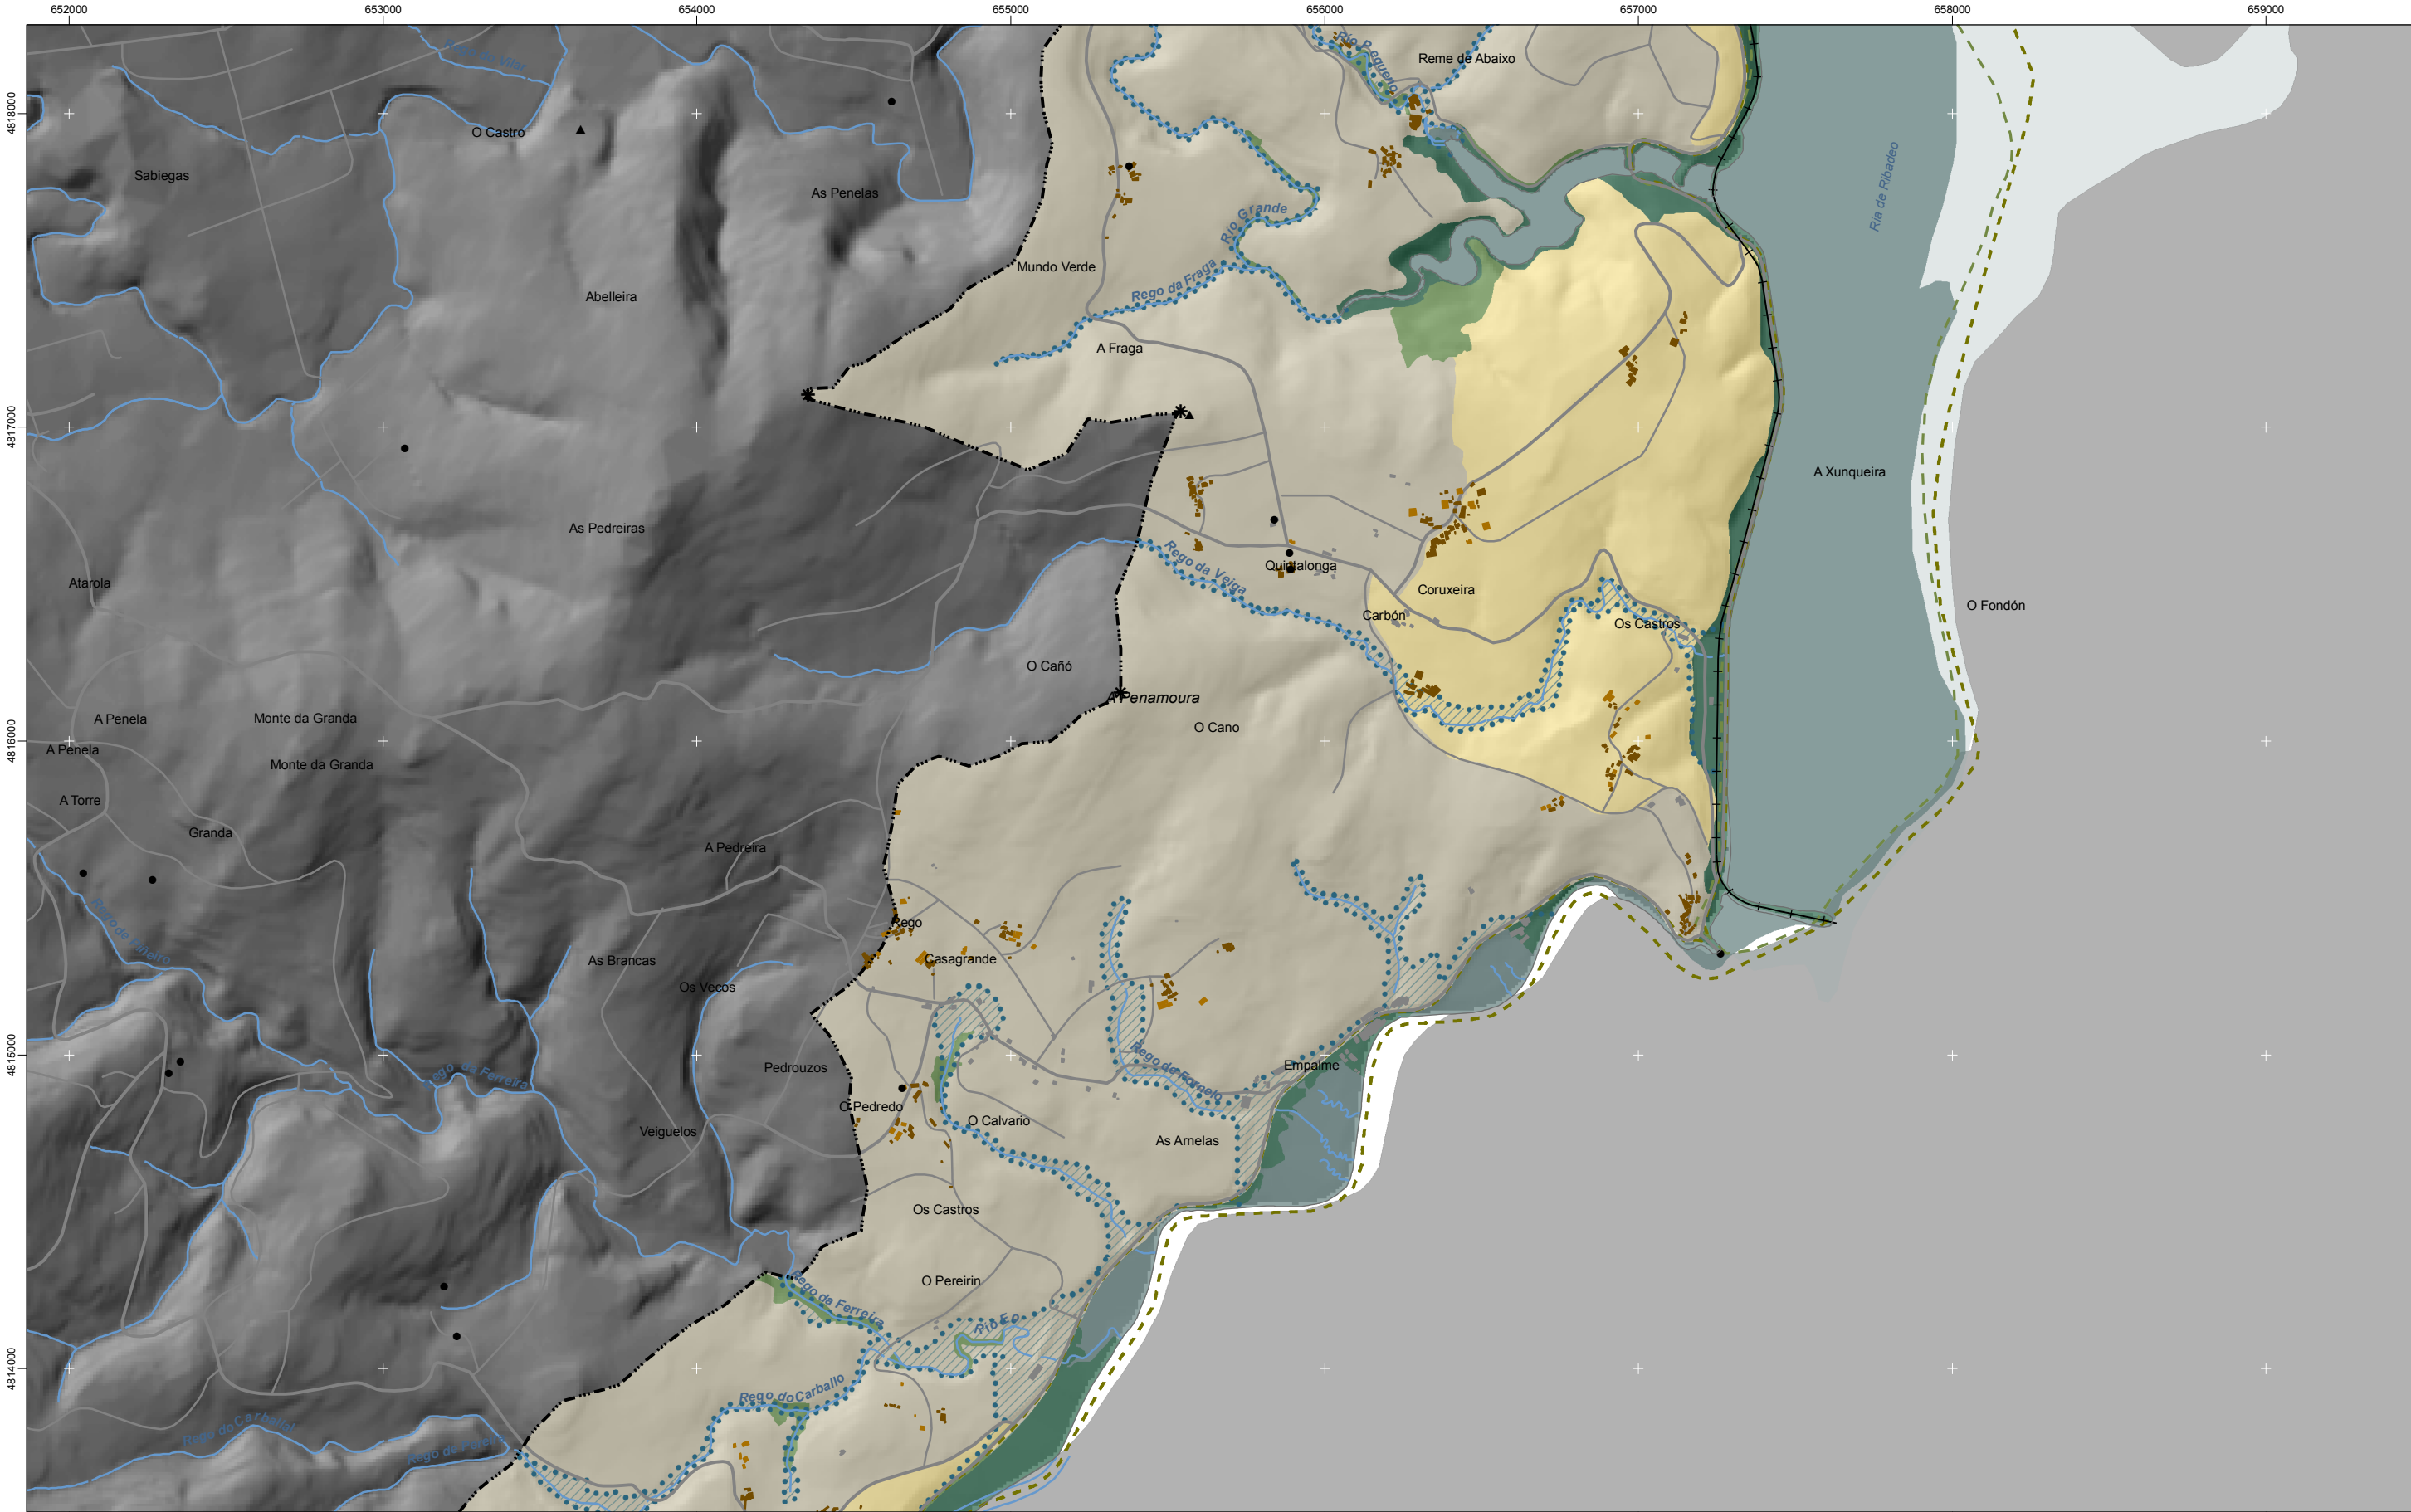

Protección / Protección

Intermareal	■
Costeira	■
Bosque	■
Ecolóxica	■
Ordenación	■
Ordenación	■
Protección de corredor	■
Protección de corredor	■

Espacios de Interese Xeomorfolóxico

■	Espacios de Interese Xeomorfolóxico
■	Espacios de Interese Geomorfolóxico
■	Espacios de Interese de Taxón
■	Espacios de Interese de Taxón
■	Rede de Espazos Naturais
■	Rede de Espazos Naturais
■	RAMSAR
■	RAMSAR
■	Hidrografía
■	Hidrografía
■	Límite do Ámbito de Xestión
■	Límite del Ámbito de Gestión

Asentamientos de carácter tradicional (orixe fundacional)

■	Asentamientos de carácter tradicional (orixe fundacional)
■	Asentamientos de carácter tradicional (origen fundacional)
■	Crecementos periféricos
■	Crecementos periféricos
■	Novos asentamientos (funcionais)
■	Nuevos asentamientos (funcionales)
■	Novas agrupacións
■	Nuevas agrupaciones
■	Outros
■	Otros

Arquitectura industrial, militar e marítima

■	Arquitectura industrial, militar e marítima
■	Arquitectura industrial, militar y marítima
■	Patrimonio arqueolóxico
■	Patrimonio arqueológico
■	Patrimonio cultural
■	Patrimonio cultural
■	Puntos de observación
■	Puntos de observación
■	Faros
■	Faros
■	Patrimonio
■	Patrimonio

Pista de aterraxe

■	Pista de aterraxe
■	Pista de aterrizaje
■	Zona aeroportuaria
■	Zona aeroportuaria
■	Ferrocarril
■	Ferrocarril
■	AVE
■	AVE
■	Lámina de auga do porto
■	Lámina de agua del puerto

Zona portuaria

■	Zona portuaria
■	Zona portuaria
■	Autoestradas e autovías
■	Autopistas y autovías
■	Corredores e vías rápidas
■	Corredores y vías rápidas
■	Otras estradas
■	Otras carreteras
■	Pistas e camiños
■	Pistas y caminos

Toponimia interior

■	Toponimia interior
■	Toponimia interior
■	Núcleos de identidade do litoral
■	Núcleos de identidad del litoral
■	Praia
■	Playa
■	Lugares con enerxía de relevo
■	Lugares con energía de relieve
■	Toponimia de costa
■	Toponimia de costa
■	Espazos de interese paisaxístico
■	Espacios de interés paisajístico
■	Toponimia de portos
■	Toponimia de puertos

DOCUMENTO PREVIO APROBACIÓN INICIAL

Fase de audiencia.
Xaneiro 2010. Versión 1. Revisión 1.

AH25

1:20.000

0 100 200 400 600 Metros

Sistema de referencia: European Datum 1950, fuso 29
Sistema de referencia: European Datum 1950, huso 29

*Solo clasificado polo planeamento como urbano consolidado e de núcleo rural / *Suelo clasificado por el planeamiento como urbano consolidado y de núcleo rural
*Recóllese neste momento procedimental correspondente ao trámite de audiencia previo á aprobación inicial o solo así clasificado polo planeamento urbanístico sen perxuízo do seu grado de desenvolvemento ou do réxime xurídico que en virtude das disposicións transitorias da LOUGA lle corresponda.
*Se recoge en este momento procedimental correspondiente al trámite de audiencia previo a la aprobación inicial el suelo así clasificado por el planeamiento urbanístico sin perjuicio de su grado de desarrollo o del régimen jurídico que en virtud de las disposiciones transitorias de la LOUGA le corresponda.