


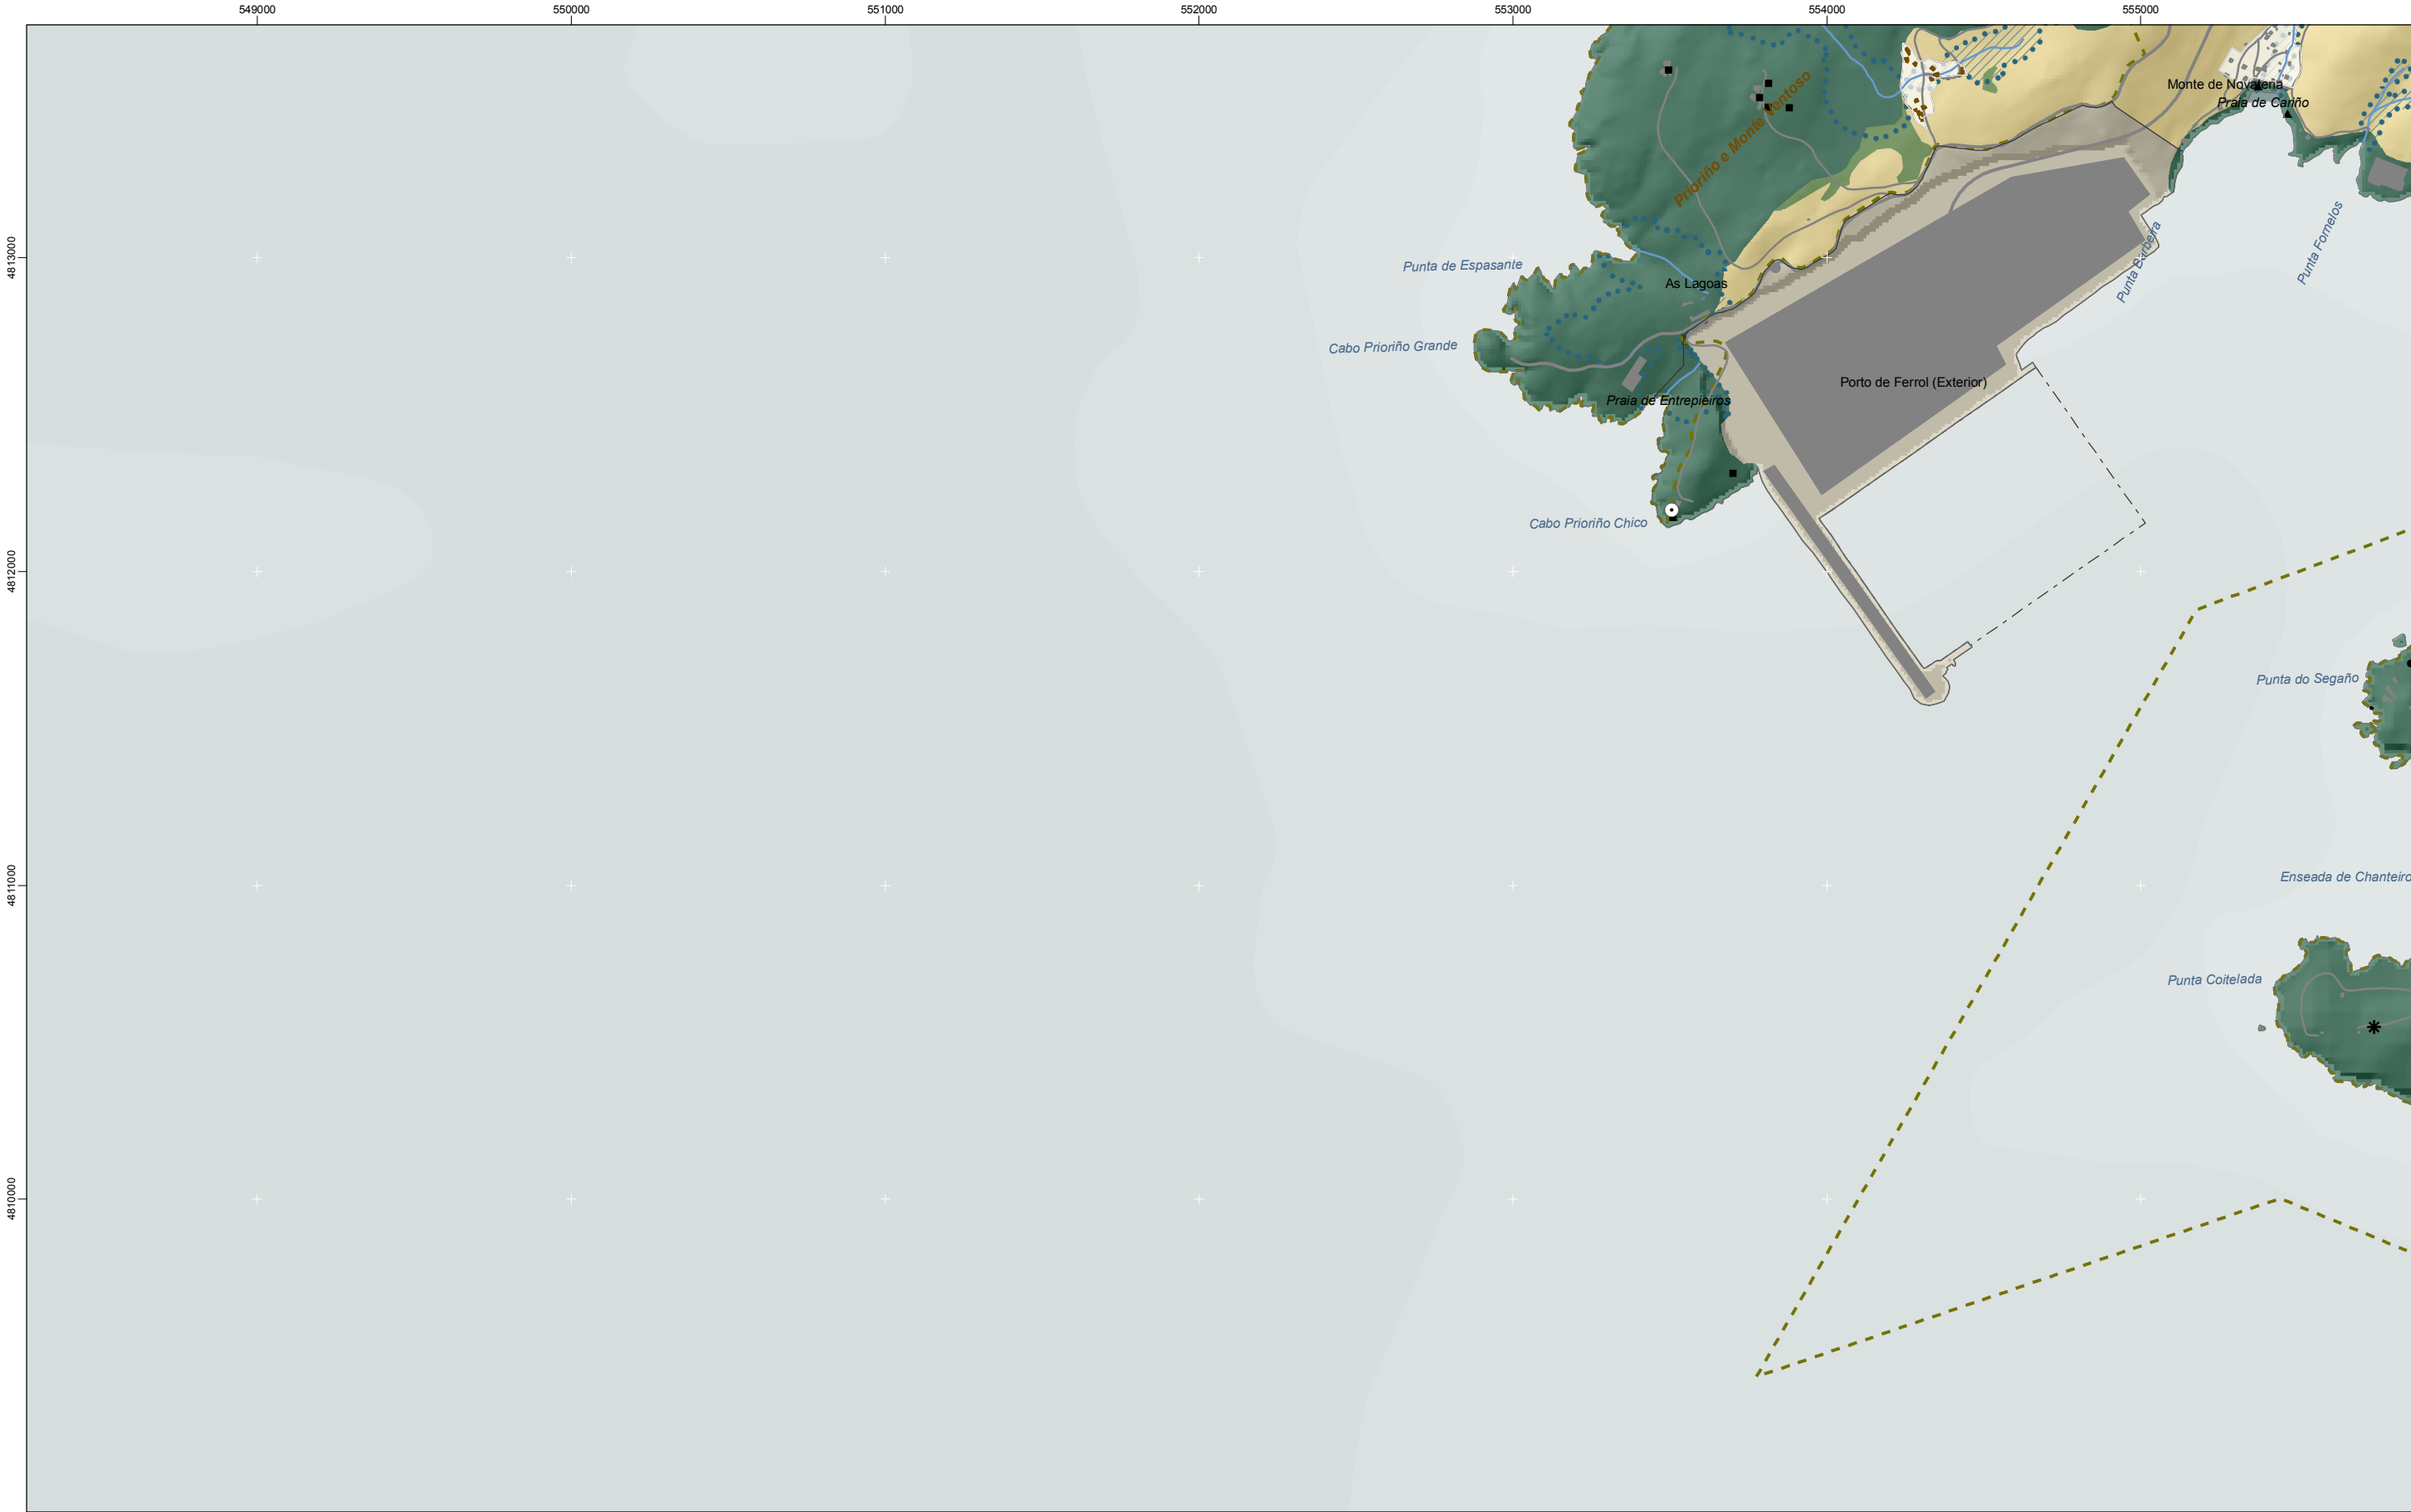

Protección / Protección

Intermareal		
Costeira		
Bosque		
Ecolóxica		
Ecolóxica		

Mellora Ambiental e Paisaxística

Mejora Ambiental y Paisajística		
---------------------------------	--	--

Ordenación

Ordenación		
------------	--	--

Protección de corredor

Protección de corredor		
------------------------	--	--

Espazos de Interese Xeomorfolóxico

Espacios de Interés Geomorfológico		
------------------------------------	--	--

Espazos de Interese de Taxón

Espacios de Interés de Taxón		
------------------------------	--	--

Rede de Espazos Naturais

Rede de Espacios Naturales		
----------------------------	--	--

RAMSAR

RAMSAR		
--------	--	--

Hidrografía

Hidrografía		
-------------	--	--

Límite do Ámbito de Xestión

Límite del Ambito de Gestión		
------------------------------	--	--

Asentamentos de carácter tradicional (orixe fundacional)

Asentamientos de carácter tradicional (origen fundacional)		
--	--	--

Crecementos periféricos

Crecimientos periféricos		
--------------------------	--	--

Novos asentamentos (funcionais)

Nuevos asentamientos (funcionales)		
------------------------------------	--	--

Novas agrupacións

Nuevas agrupaciones		
---------------------	--	--

Outros

Otros		
-------	--	--

Arquitectura industrial, militar e marítima

Arquitectura industrial, militar y marítima		
---	--	--

Patrimonio arqueolóxico

Patrimonio arqueológico		
-------------------------	--	--

Patrimonio cultural

Patrimonio cultural		
---------------------	--	--

Puntos de observación

Puntos de observación		
-----------------------	--	--

Faros

Faros		
-------	--	--

Patrimonio

Patrimonio		
------------	--	--

Pista de aterraxe

Pista de aterrizaje		
---------------------	--	--

Zona aeroportuaria

Zona aeroportuaria		
--------------------	--	--

Ferrocarril

Ferrocarril		
-------------	--	--

AVE

AVE		
-----	--	--

Lámina de auga do porto

Lámina de agua del puerto		
---------------------------	--	--

Zona portuaria

Zona portuaria		
----------------	--	--

Autoestradas e autovías

Autoestradas y autovías		
-------------------------	--	--

Corredores e vías rápidas

Corredores y vías rápidas		
---------------------------	--	--

Outras estradas

Otras carreteras		
------------------	--	--

Pistas e camiños

Pistas y caminos		
------------------	--	--

Toponimia interior

Toponimia interior

Núcleos de identidade do litoral

Núcleos de identidad del litoral

Praia

Playa

Lugares con enerxía de relevo

Lugares con energía de relieve

Espazos de interese paisaxístico

Espacios de interés paisajístico

Toponimia de costas

Toponimia de costas

Toponimia de portos

Toponimia de puertos

DOCUMENTO PREVIO APROBACIÓN INICIAL

Fase de audiencia.

Xaneiro 2010. Versión 1. Revisión 1.

AI11

1:20.000

0 100 200 400 600 Metros

Sistema de referencia: European Datum 1950, fuso 29

Sistema de referencia: European Datum 1950, huso 29

*Solo clasificado polo planeamento como urbano consolidado e de núcleo rural / *Suelo clasificado por el planeamiento como urbano consolidado y de núcleo rural

*Recóllese neste momento procedimental correspondente ao trámite de audiencia previo á aprobación inicial o solo así clasificado polo planeamento urbanístico sen penlizo do seu grado de desenvolvemento ou do réxime xurídico que en virtude das disposicións transitorias da LOUGA lle corresponda.

*Se recoge en este momento procedimental correspondente al trámite de audiencia previo a la aprobación inicial el suelo así clasificado por el planeamiento urbanístico sin perjuicio de su grado de desarrollo o del régimen jurídico que en virtud de las disposiciones transitorias de la LOUGA le corresponda.