


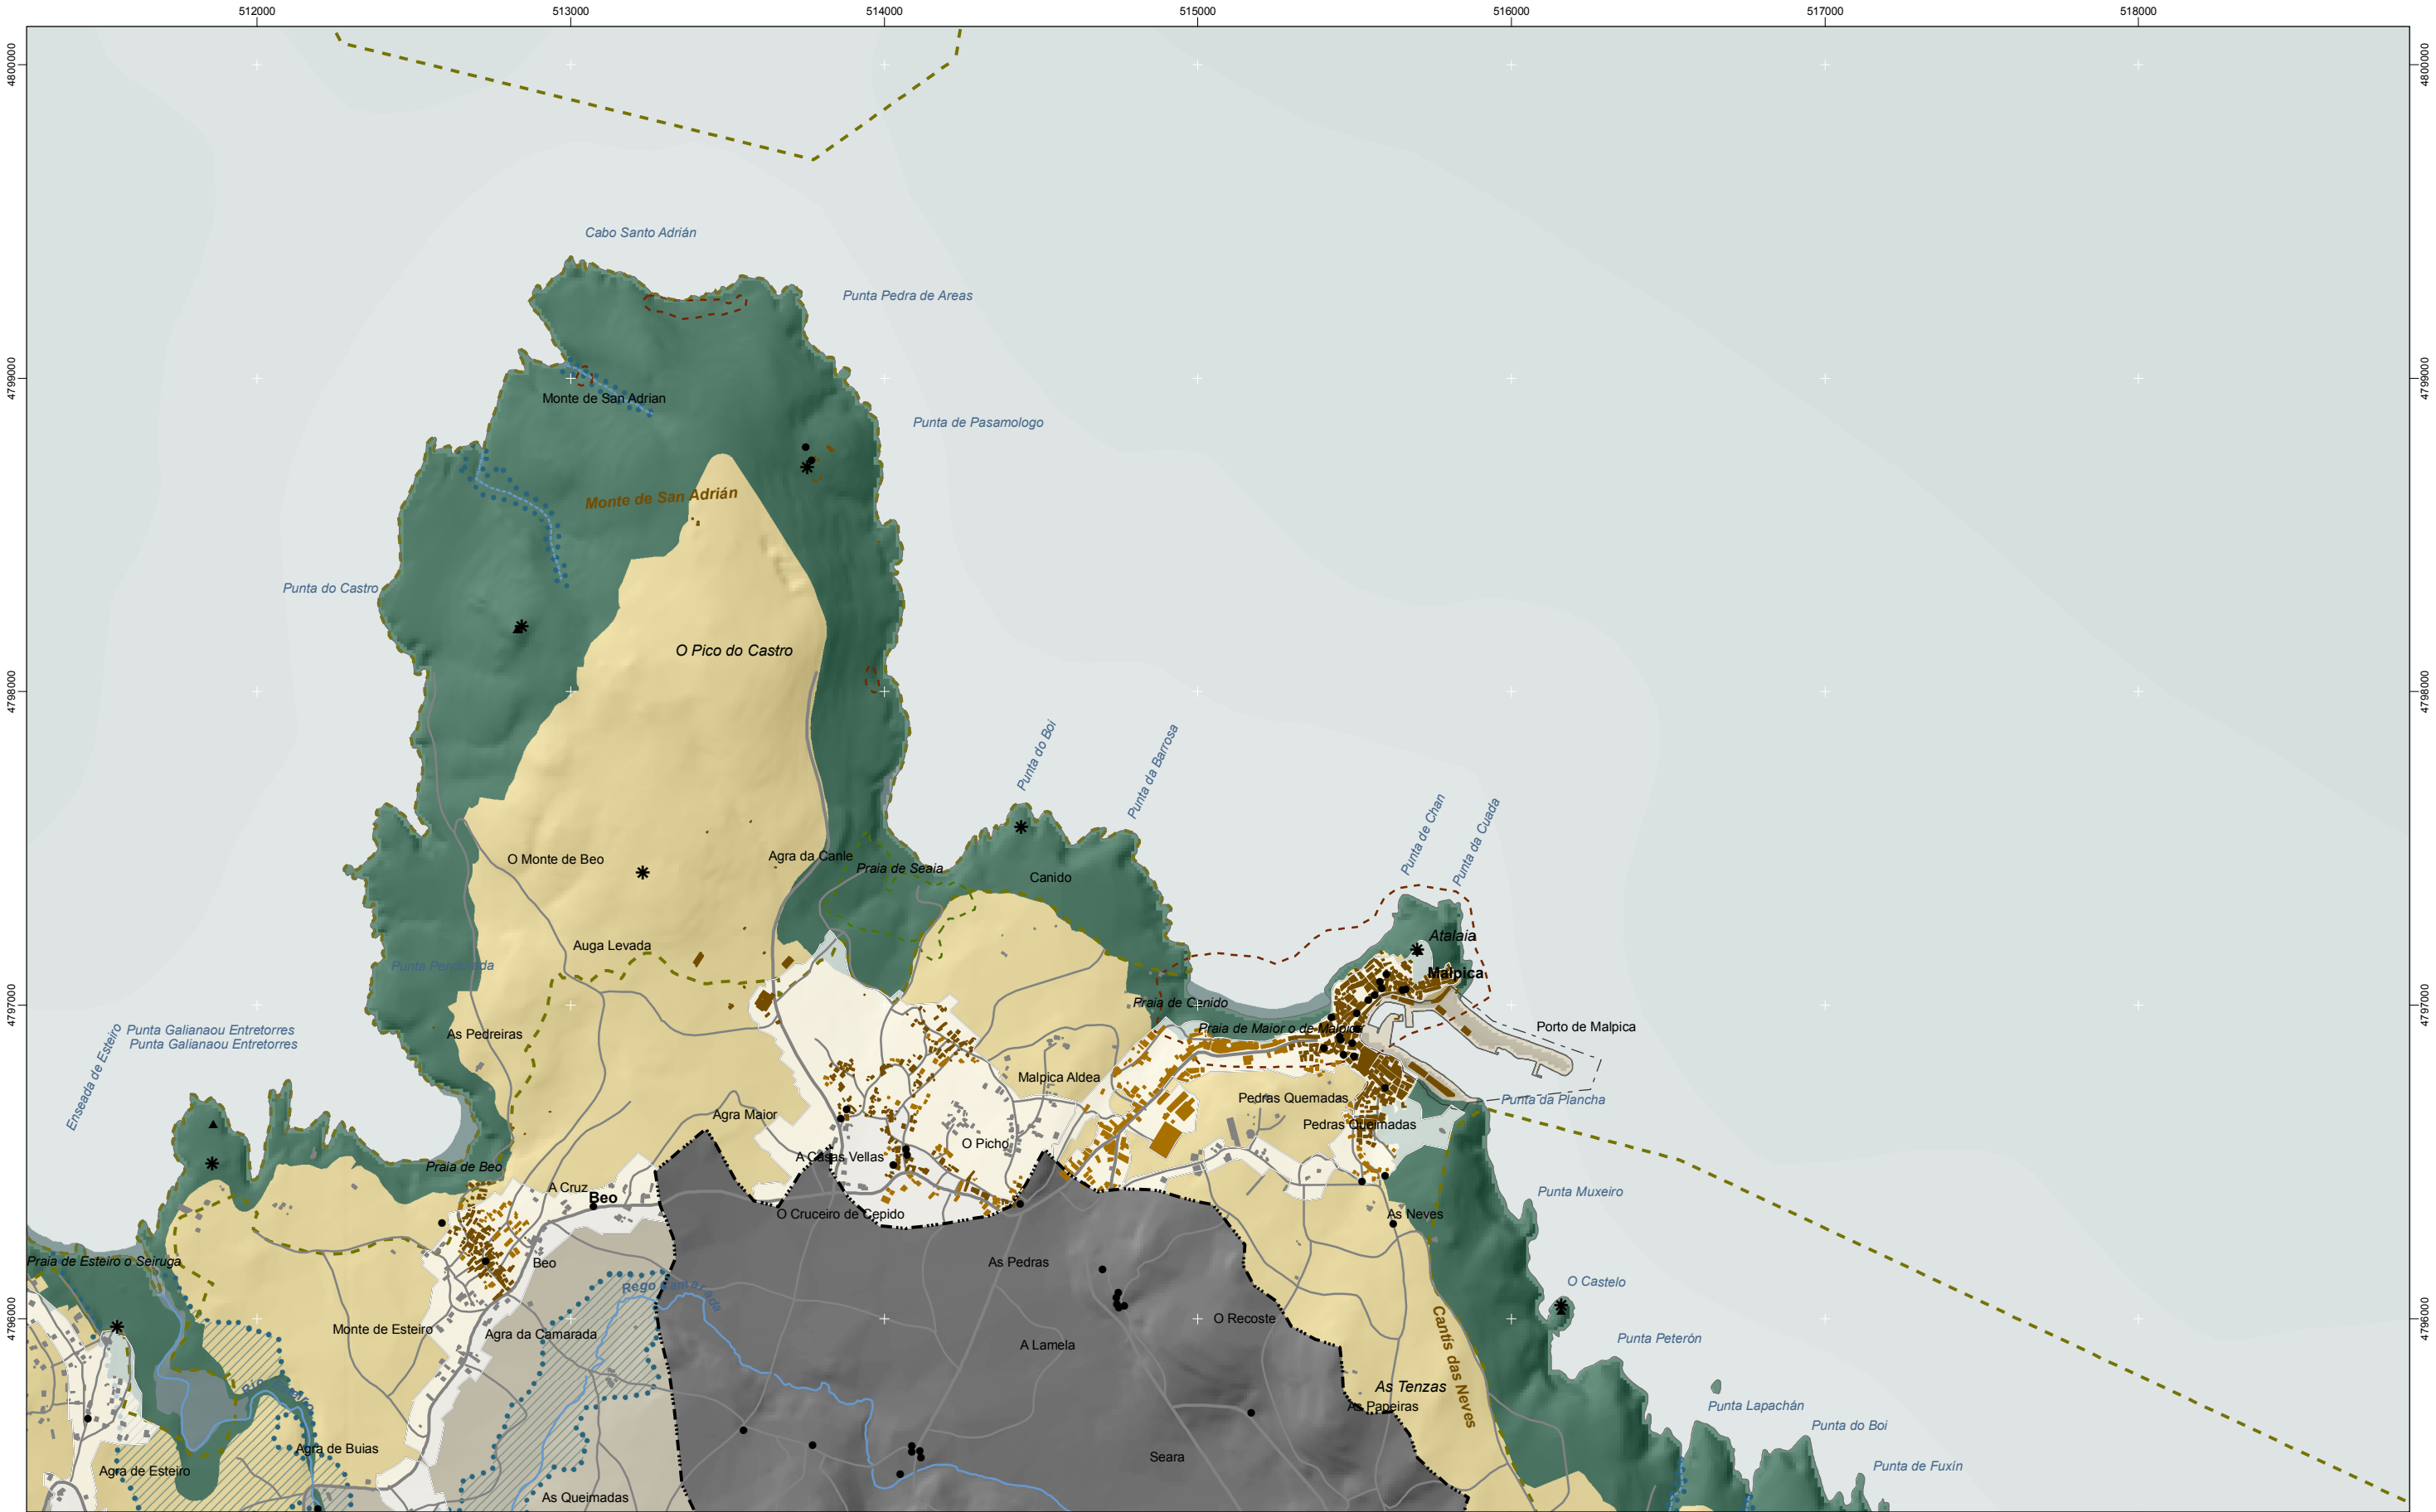


Protección / Protección

Intermareal
Costeira
Bosque
Bosque
Ecolóxica
Ecolóxica

Mellora Ambiental e Paisaxística
Mejora Ambiental y Paisajística

Ordenación
Ordenación

Protección de corredor
Protección de corredor

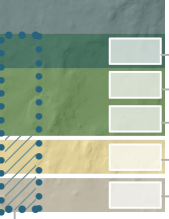

■ Espazos de Interese Xeomorfolóxico
■ Espazos de Interese Geomorfolóxico
■ Espazos de Interese de Taxón
■ Espazos de Interés de Taxón
■ Rede de Espazos Naturais
■ Rede de Espacios Naturales
■ RAMSAR
■ RAMSAR
■ Hidrografía
■ Hidrografía
■ Límite do Ámbito de Xestión
■ Límite del Ámbito de Gestión

■ Asentamentos de carácter tradicional (orixe fundacional)
■ Asentamientos de carácter tradicional (origen fundacional)
■ Crecementos periféricos
■ Crecimientos periféricos
■ Novos asentamentos (funcionais)
■ Nuevos asentamientos (funcionales)
■ Novas agrupacións
■ Nuevas agrupaciones
■ Outros
■ Otros

■ Arquitectura industrial, militar e marítima
■ Arquitectura industrial, militar y marítima
▲ Patrimonio arqueolóxico
▲ Patrimonio arqueológico
● Patrimonio cultural
● Patrimonio cultural
* Puntos de observación
* Puntos de observación
○ Faros
○ Faros
●●●●● Patrimonio
●●●●● Patrimonio

■ Pista de aterraxe
■ Pista de aterrizaje
■ Zona aeroportuaria
■ Zona aeroportuaria
■ Ferrocarril
■ Ferrocarril
■ AVE
■ AVE
■ Lámina de auga do porto
■ Lámina de agua del puerto

■ Zona portuaria
■ Zona portuaria
■ Autoestradas e autovías
■ Autopistas y autovías
■ Corredores e vías rápidas
■ Corredores y vías rápidas
■ Outras estradas
■ Otras carreteras
■ Pistas e camiños
■ Pistas y caminos

DOCUMENTO PREVIO APROBACIÓN INICIAL


Fase de audiencia.
Xaneiro 2010. Versión 1. Revisión 1.

AL06

1:20.000

0 100 200 400 600 Metros

Sistema de referencia: European Datum 1950, fuso 29
Sistema de referencia: European Datum 1950, huso 29

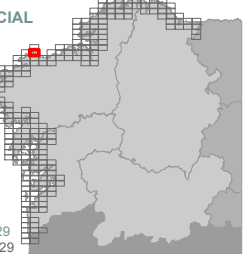

*Solo clasificado polo planeamento como urbano consolidado e de núcleo rural / *Suelo clasificado por el planeamiento como urbano consolidado y de núcleo rural

*Recóllese neste momento procedimental correspondente ao trámite de audiencia previo á aprobación inicial o solo así clasificado polo planeamento urbanístico sen perxuízo do seu grado de desenvolvemento ou do réxime xurídico que en virtude das disposicións transitorias da LOUGA lle corresponde

*Se recoge en este momento procedimental correspondente al trámite de audiencia previo a la aprobación inicial el suelo así clasificado por el planeamiento urbanístico sin perjuicio de su grado de desarrollo o del régimen jurídico que en virtud de las disposiciones transitorias de la LOUGA le corresponde