


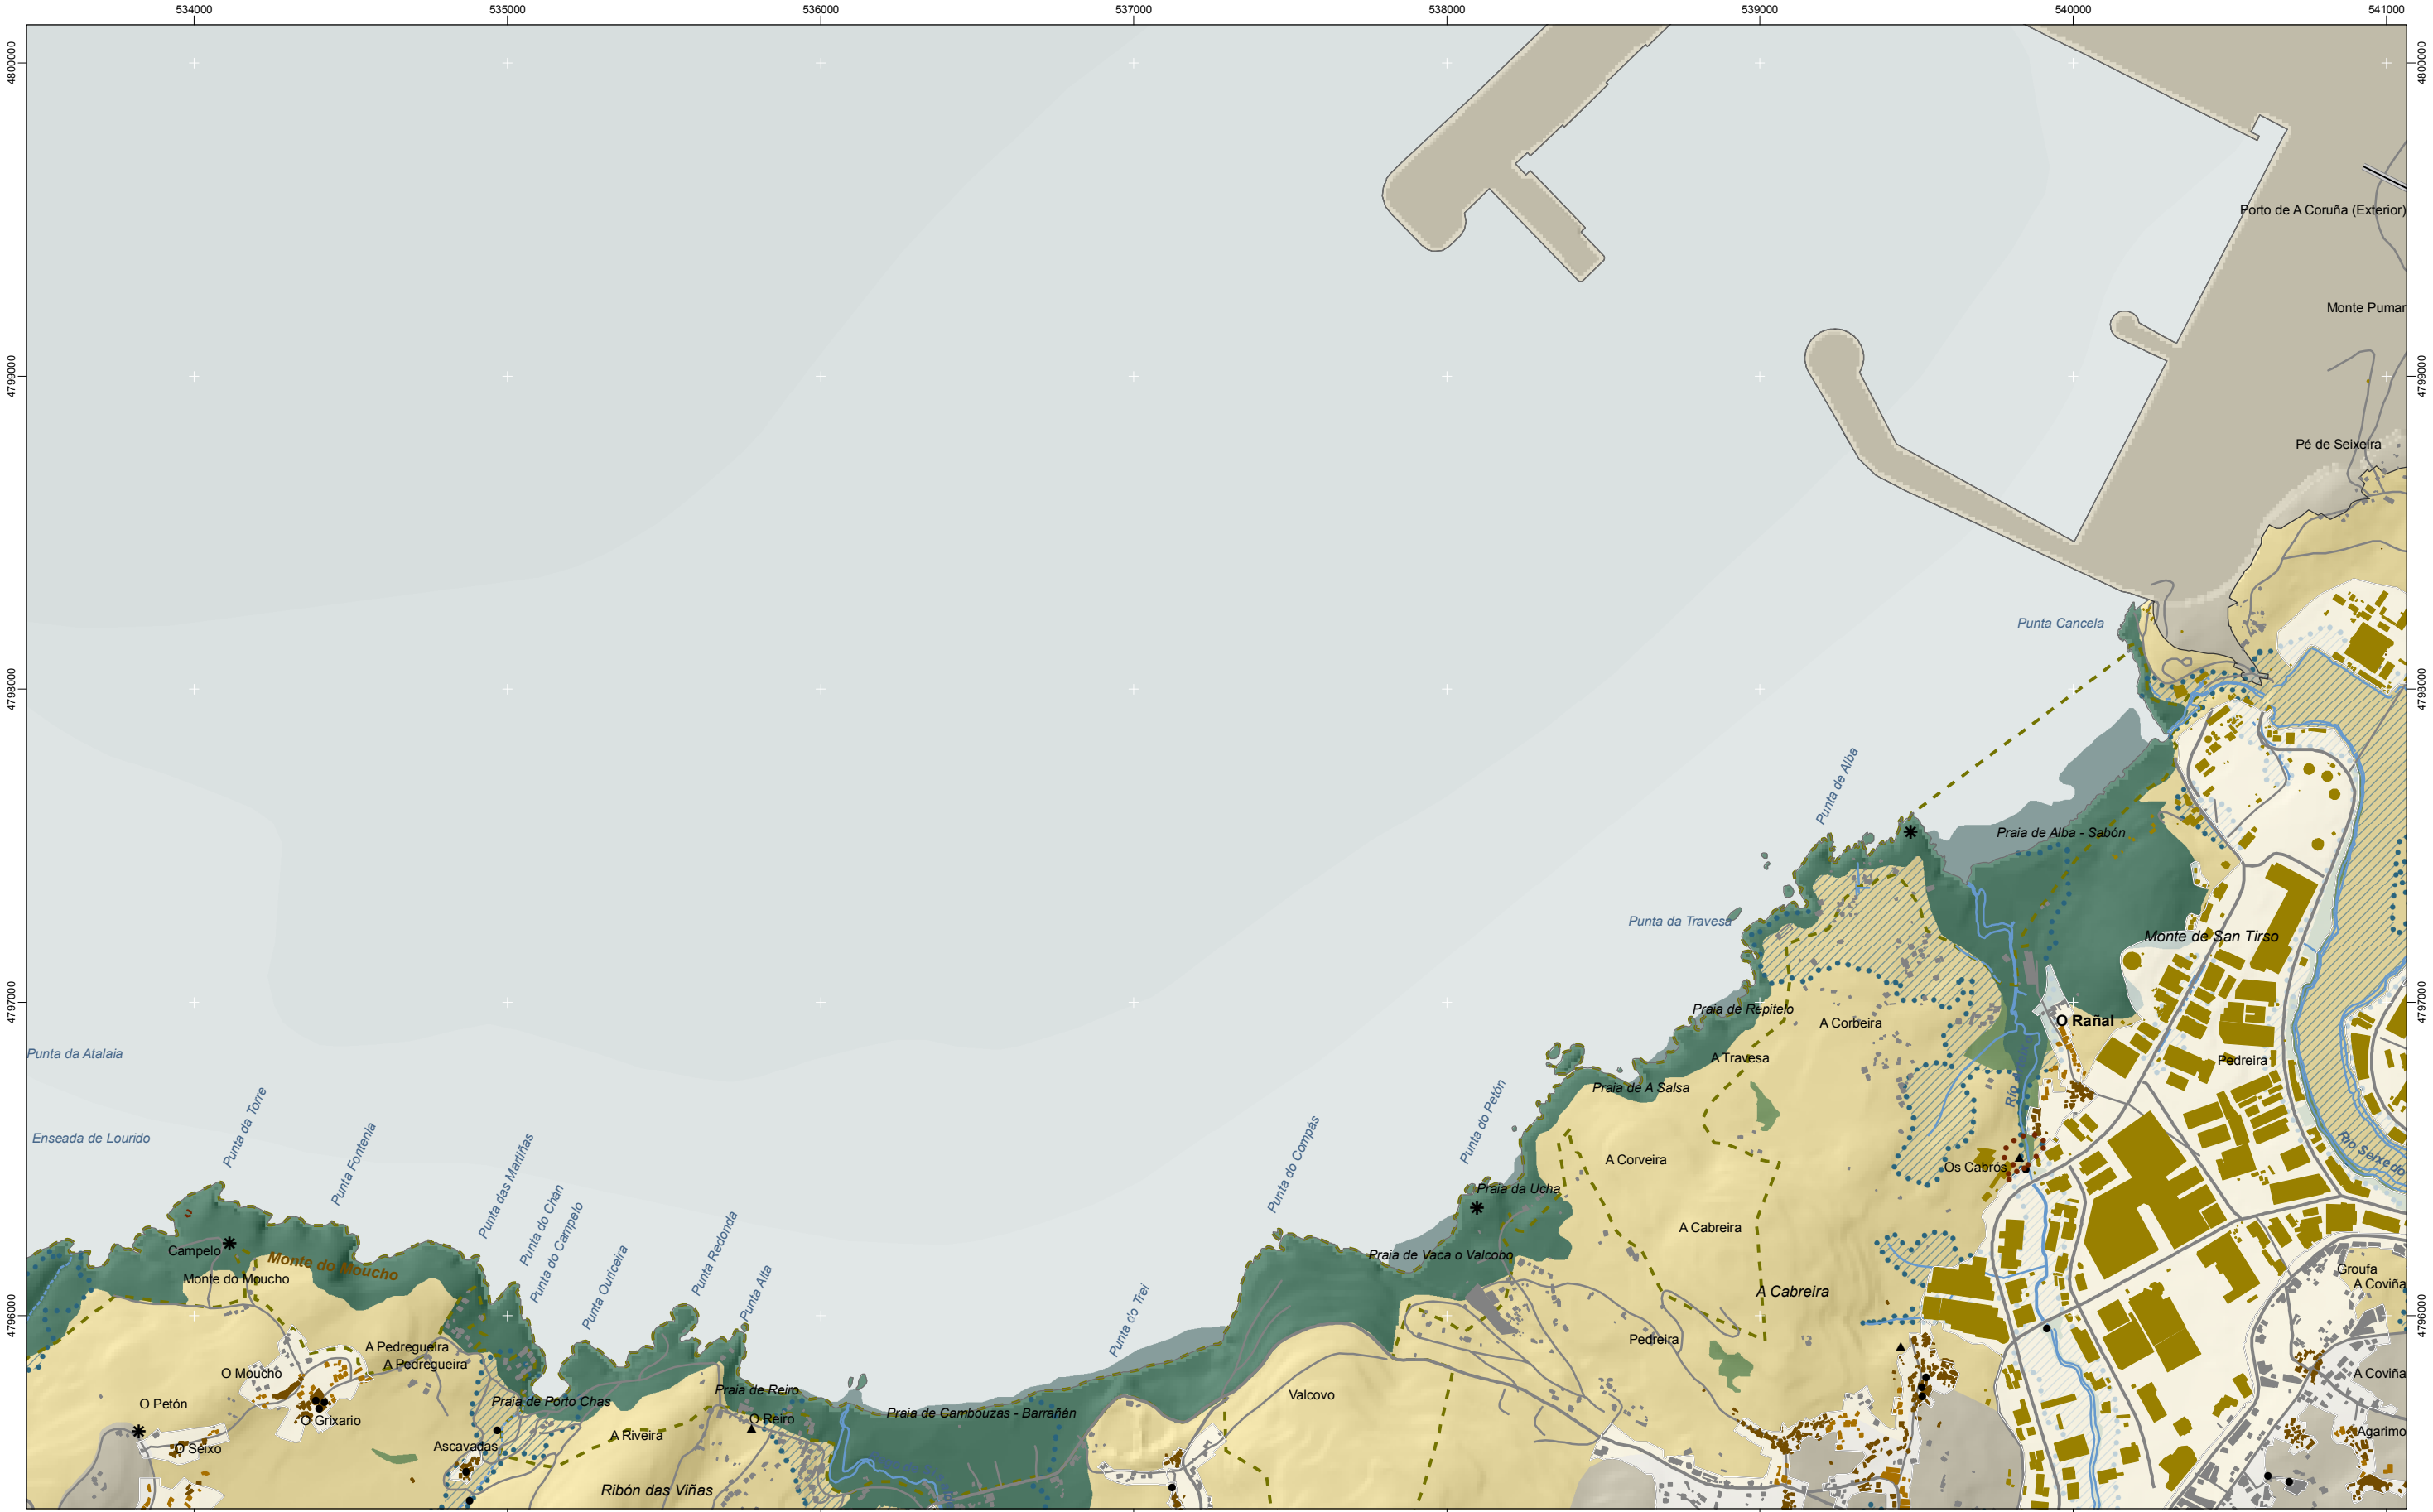

Protección / Protección

Intermareal	Costeira	Bosque	Bosque	Ecolóxica	Ecolóxica
Mellora Ambiental e Paisaxística	Mejora Ambiental y Paisajística	Ordenación	Ordenación	Protección de corredor	Protección de corredor

Espazos de Interese Xeomorfolóxico	Espacios de Interés Geomorfológico	Espazos de Interese de Taxón	Espacios de Interés de Taxón	Rede de Espazos Naturais	Rede de Espacios Naturales	RAMSAR	RAMSAR	Hidrografía	Hidrografía	Límite do Ámbito de Xestión	Límite del Ámbito de Gestión
Asentamentos de carácter tradicional (orixe fundacional)	Asentamientos de carácter tradicional (origen fundacional)	Crecementos periféricos	Crecimientos periféricos	Novos asentamentos (funcionais)	Nuevos asentamientos (funcionales)	Novas agrupacións	Nuevas agrupaciones	Outros	Otros	Outros	Otros

Arquitectura industrial, militar e marítima	Arquitectura industrial, militar y marítima	Patrimonio arqueolóxico	Patrimonio arqueológico	Patrimonio cultural	Patrimonio cultural	Puntos de observación	Puntos de observación	Faros	Faros	Patrimonio	Patrimonio
Pista de aterraxe	Pista de aterrizaje	Zona aeroportuaria	Zona aeroportuaria	Ferrocarril	Ferrocarril	AVE	AVE	Lámina de auga do porto	Lámina de agua del puerto	Zona portuaria	Zona portuaria
Autopistas e autovías	Autopistas y autovías	Corredores e vías rápidas	Corredores y vías rápidas	Otras estradas	Otras carreteras	Pistas e camiños	Pistas y caminos				

Toponimia interior

Toponimia interior

Núcleos de identidade do litoral

Núcleos de identidad del litoral

Praia

Playa

Lugares con enerxía de relevo

Lugares con energía de relieve

Toponimia de costa

Toponimia de costa

Espazos de interese paisaxístico

Espacios de interés paisajístico

Toponimia de portos

Toponimia de puertos

DOCUMENTO PREVIO APROBACIÓN INICIAL

Fase de audiencia.

Xaneiro 2010. Versión 1. Revisión 1.

1:20.000

0 100 200 400 600 Metros

Sistema de referencia: European Datum 1950, fuso 29

Sistema de referencia: European Datum 1950, fuso 29

*Solo clasificado polo planeamento como urbano consolidado e de núcleo rural / *Suelo clasificado por el planeamiento como urbano consolidado y de núcleo rural

*Recóllese neste momento procedimental correspondente ao trámite de audiencia previo á aprobación inicial o solo así clasificado polo planeamento urbanístico sen perxizo do seu grado de desenvolvemento ou do réxime xurídico que en virtude das disposicións transitorias da LOUGA lle corresponda

*Se recoge en este momento procedimental correspondiente al trámite de audiencia previo a la aprobación inicial el suelo así clasificado por el planeamiento urbanístico sin perjuicio de su grado de desarrollo o del régimen jurídico que en virtud de las disposiciones transitorias de la LOUGA le corresponda