


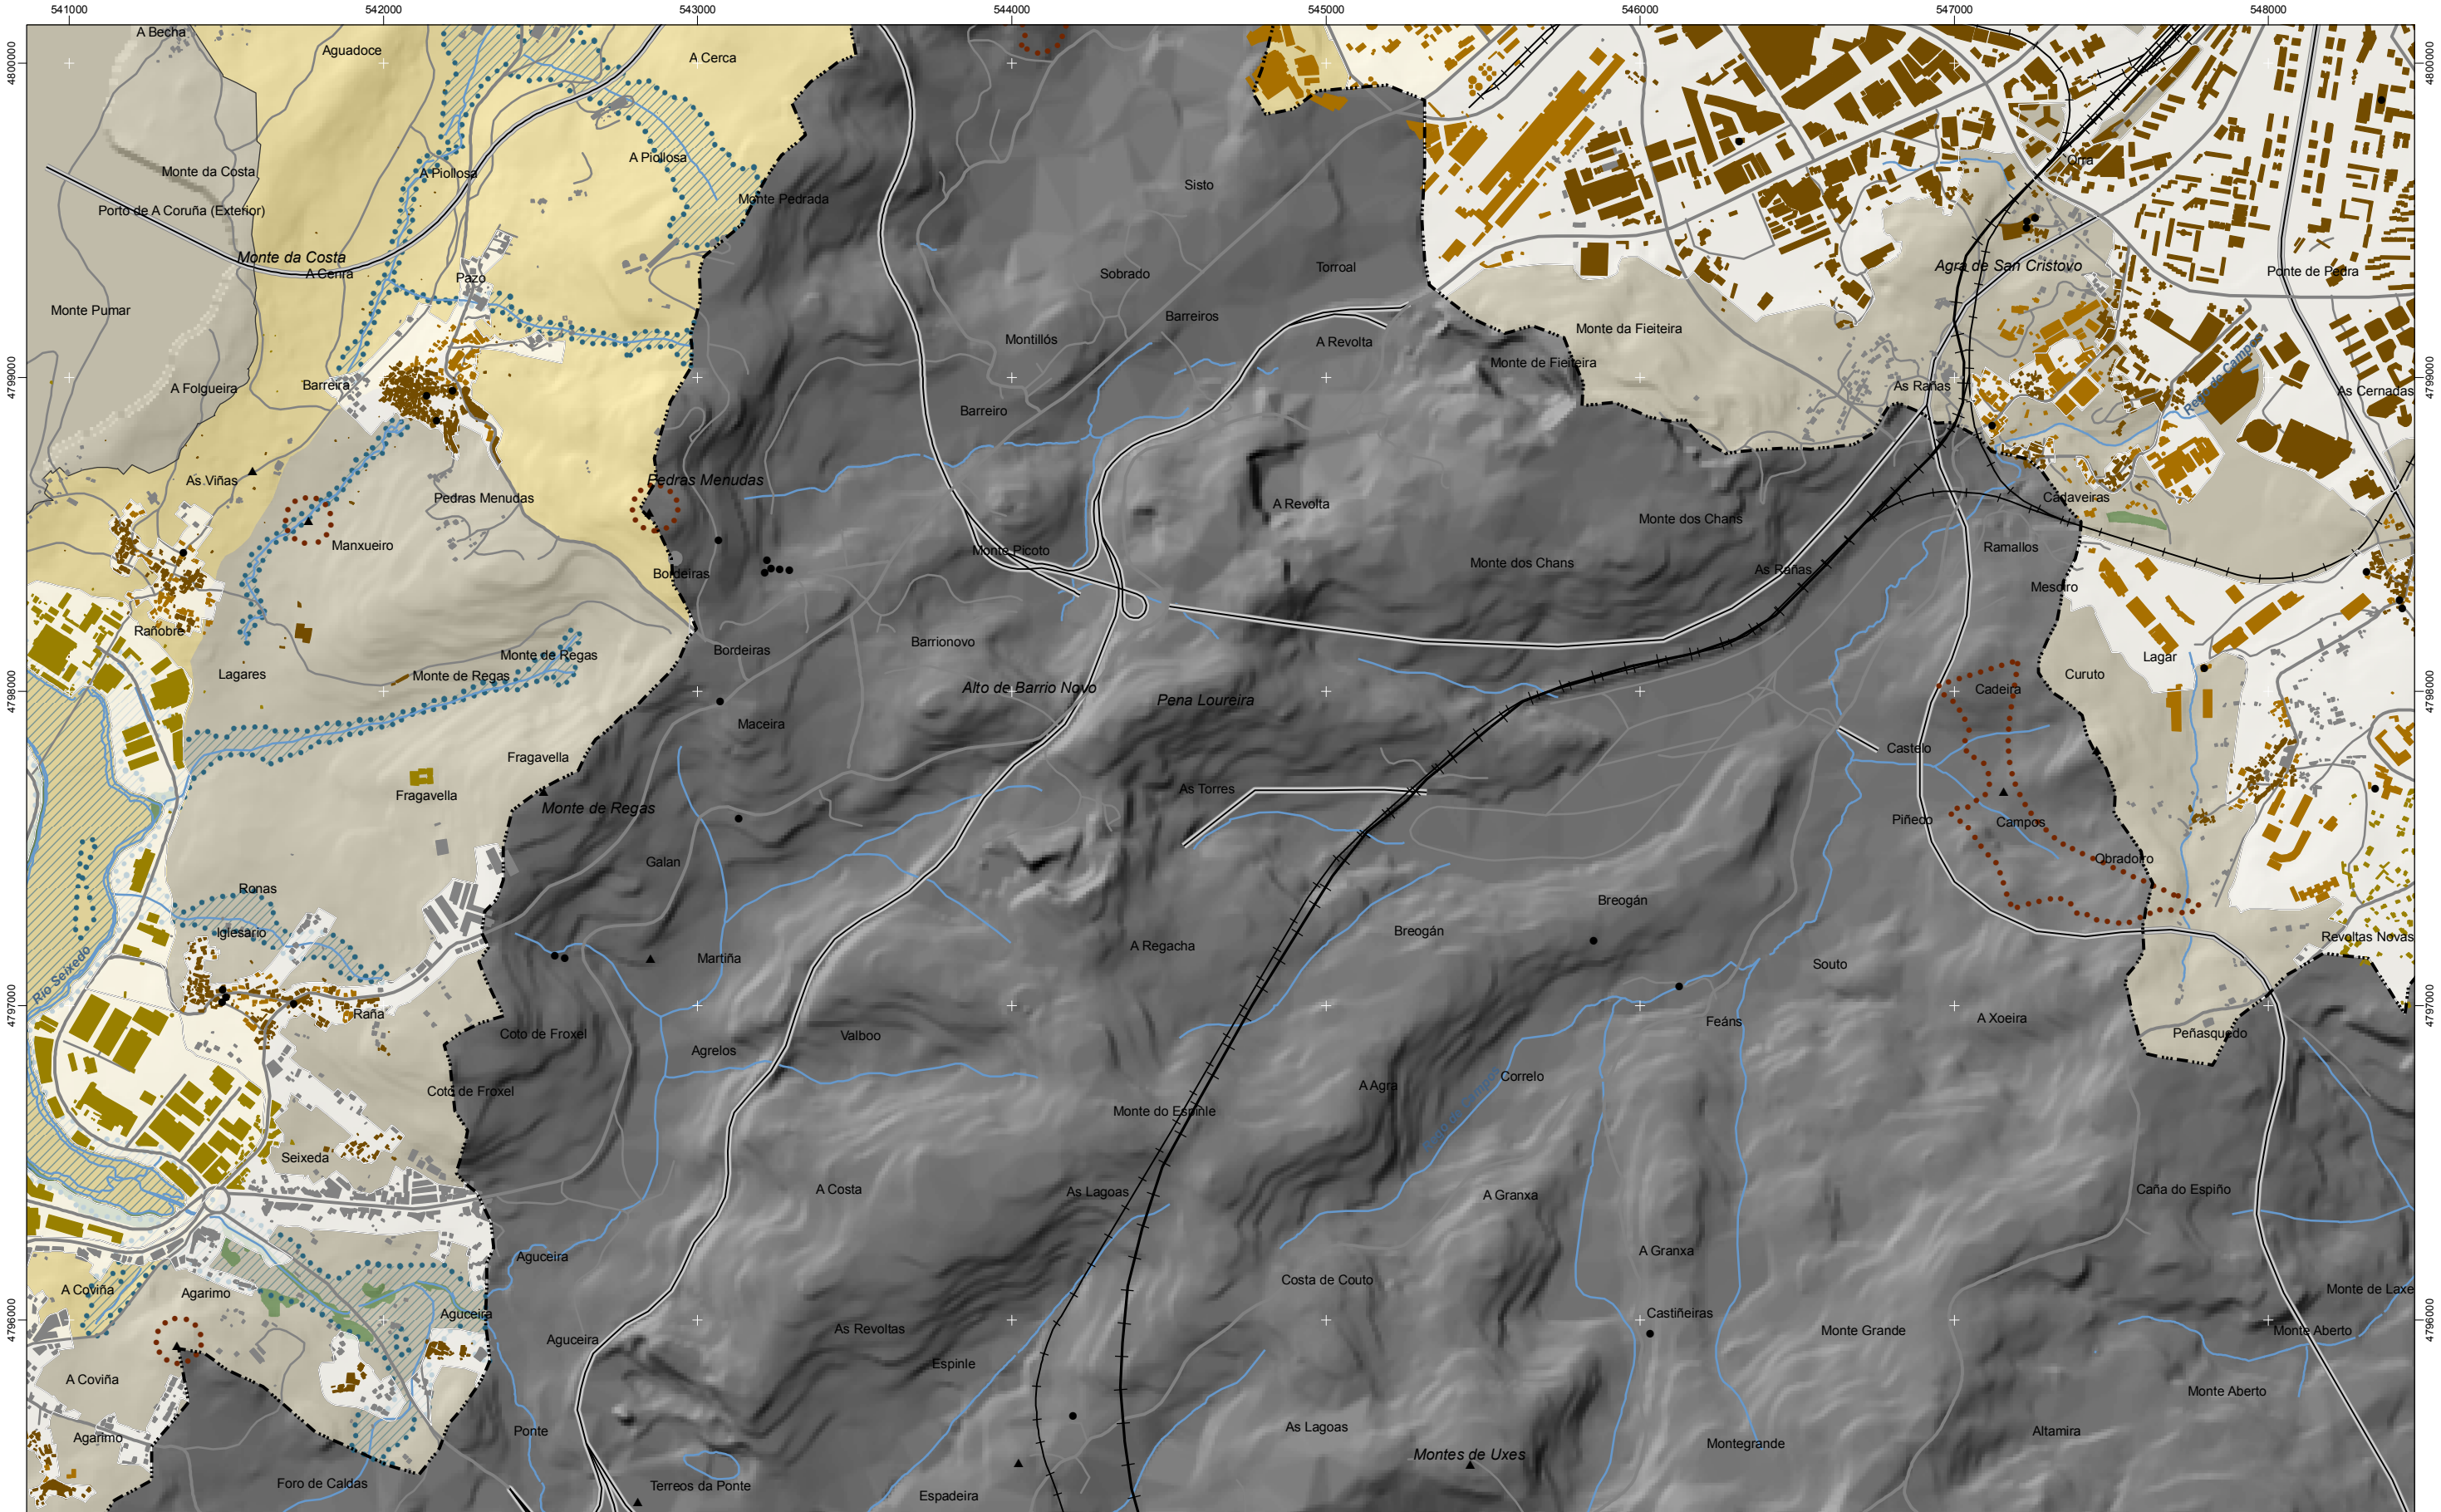

541000

542000

543000

544000

545000

546000

547000

548000

Protección / Protección

- Intermareal
- Costeira
- Bosque
- Bosque
- Ecolóxica
- Ecolóxica

Mellora Ambiental e Paisaxística

Mejora Ambiental y Paisajística

Ordenación

Ordenación

Protección de corredor

Protección de corredor

- Espazos de Interese Xeomorfolóxico
- Espacios de Interés Geomorfológico
- Espazos de Interese de Taxón
- Espacios de Interés de Taxón
- Rede de Espazos Naturais
- Red de Espacios Naturales
- RAMSAR
- RAMSAR
- Hidrografía
- Hidrografía
- Límite do Ámbito de Xestión
- Límite del Ámbito de Gestión

- Asentamentos de carácter tradicional (orixe fundacional)
- Asentamientos de carácter tradicional (origen fundacional)
- Crecementos periféricos
- Crecimientos periféricos
- Novos asentamentos (funcionais)
- Nuevos asentamientos (funcionales)
- Novas agrupacións
- Nuevas agrupaciones
- Outros
- Otros


- Arquitectura industrial, militar e marítima
- Arquitectura industrial, militar y marítima
- Patrimonio arqueolóxico
- Patrimonio arqueológico
- Patrimonio cultural
- Patrimonio cultural
- Puntos de observación
- Puntos de observación
- Faros
- Faros
- Patrimonio
- Patrimonio

- Pista de aterraxe
- Pista de aterrizaje
- Zona aeroportuaria
- Zona aeroportuaria
- Ferrocarril
- Ferrocarril
- AVE
- AVE
- Lámina de auga do porto
- Lámina de agua del puerto

- Zona portuaria
- Zona portuaria
- Autoestradas e autovías
- Autopistas y autovías
- Corredores e vías rápidas
- Corredores y vías rápidas
- Outras estradas
- Otras carreteras
- Pistas e camiños
- Pistas y caminos

Toponimia interior
Toponimia interior
Núcleos de identidade do litoral
Núcleos de identidad del litoral
Praia
Playa
Lugares con enerxía de relevo
Lugares con energía de relieve
Espazos de interese paisaxístico
Espacios de interés paisajístico
Toponimia de portos
Toponimia de puertos

DOCUMENTO PREVIO APROBACIÓN INICIAL
Fase de audiencia.
Xaneiro 2010. Versión 1. Revisión 1.
AL10
1:20.000
0 100 200 400 600 Metros
Sistema de referencia: European Datum 1950, fuso 29
Sistema de referencia: European Datum 1950, huso 29

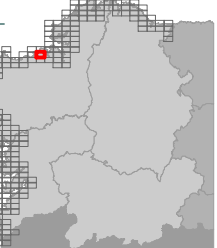

*Solo clasificado polo planeamento como urbano consolidado e de núcleo rural / *Suelo clasificado por el planeamiento como urbano consolidado y de núcleo rural
*Recóllese neste momento procedimental correspondente ao trámite de audiencia previo á aprobación inicial o solo así clasificado polo planeamento urbanístico sen perxuízo do seu grado de desenvolvemento ou do réxime xurídico que en virtude das disposicións transitorias da LOUGA lle corresponda
*Se recoge en este momento procedimental correspondiente al trámite de audiencia previo a la aprobación inicial el suelo así clasificado por el planeamiento urbanístico sin perjuicio de su grado de desarrollo o del régimen jurídico que en virtud de las disposiciones transitorias de la LOUGA le corresponda