


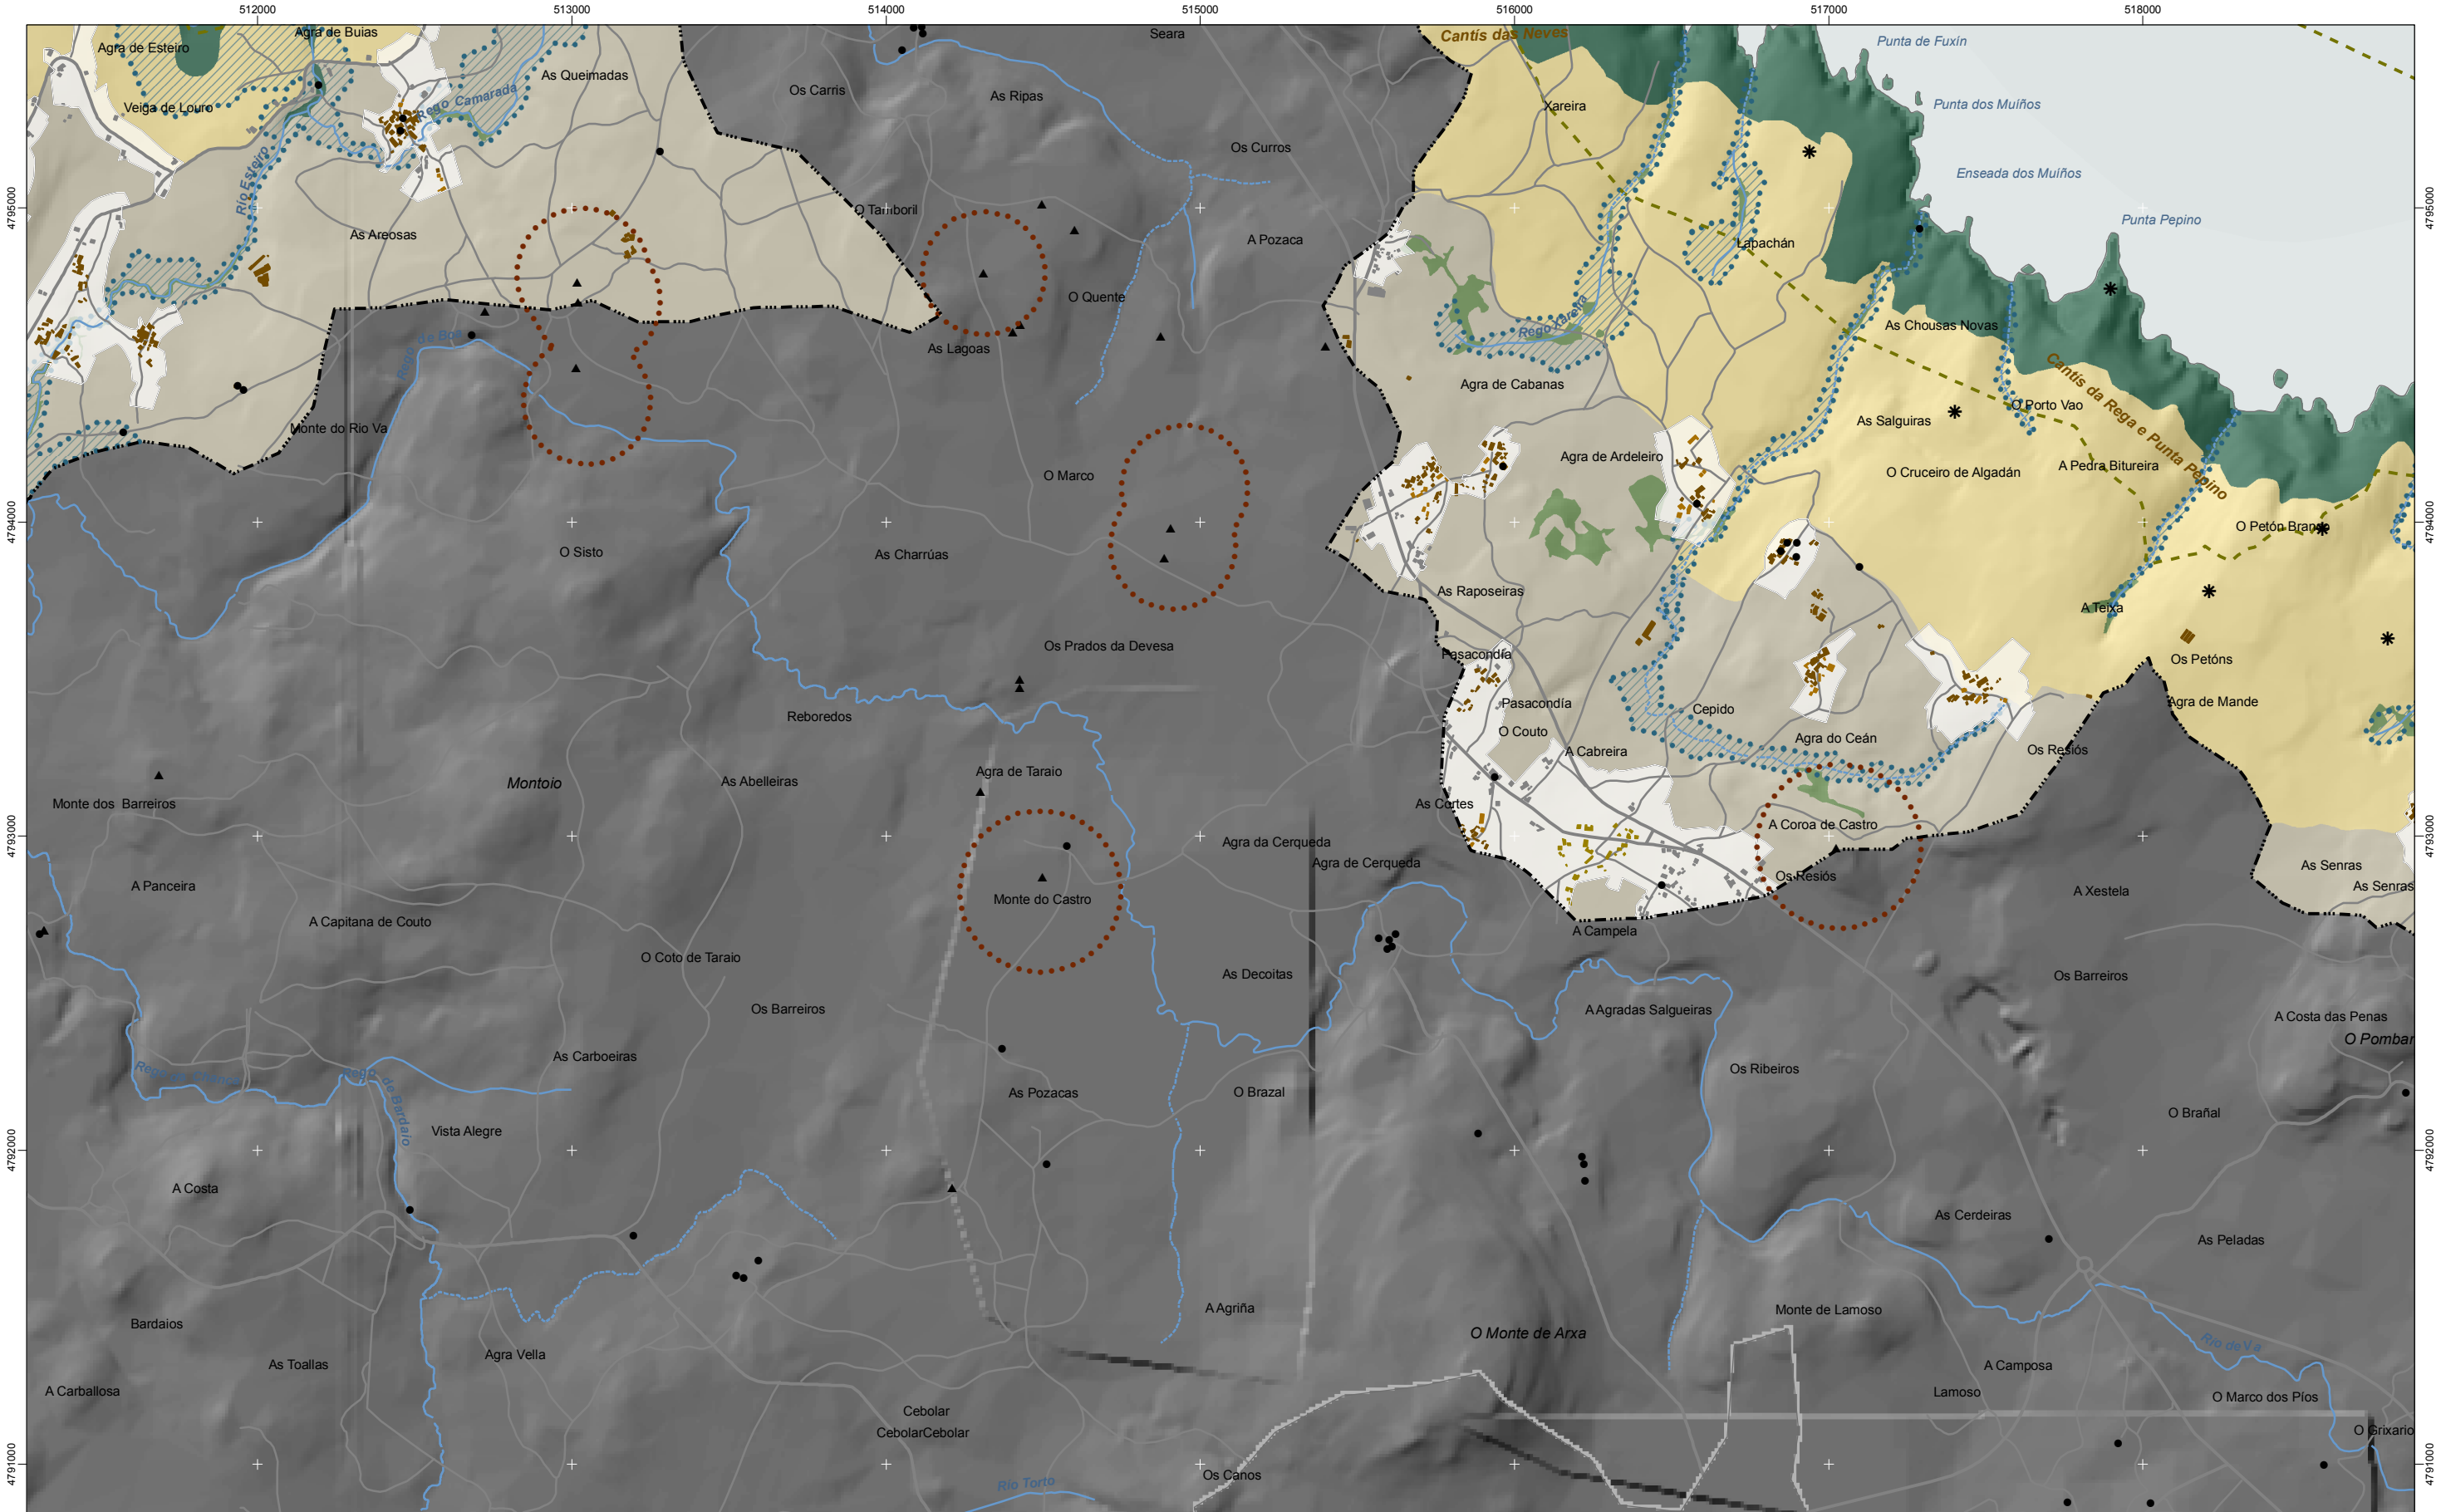

Protección / Protección

Intermareal	Espacios de Interese Xeomorfolóxico	Asentamentos de carácter tradicional (orixe fundacional)	Arquitectura industrial, militar e marítima	Pista de aterraxe	Zona portuaria	Toponimia interior
Intermareal	Espacios de Interés Geomorfológico	Asentamientos de carácter tradicional (origen fundacional)	Arquitectura industrial, militar y marítima	Pista de aterrizaje	Zona portuaria	Toponimia interior
Costeira	Espacios de Interese de Taxón	Crecementos periféricos	Patrimonio arqueolóxico	Zona aeroportuaria	Autopistas e autovías	Núcleos de identidade do litoral
Bosque	Espacios de Interés de Taxón	Crecimientos periféricos	Patrimonio arqueológico	Zona aeroportuaria	Autopistas y autovías	Núcleos de identidad del litoral
Bosque	Rede de Espazos Naturais	Novos asentamentos (funcionais)	Patrimonio cultural	Ferrocarril	Corredores e vías rápidas	Praia
Ecolóxica	Red de Espacios Naturales	Nuevos asentamientos (funcionales)	Patrimonio cultural	Ferrocarril	Corredores y vías rápidas	Playa
Ecológica	RAMSAR	Novas agrupacións	Puntos de observación	AVE	Otras estradas	Lugares con enerxía de relevo
Mellora Ambiental e Paisaxística	Hidrografía	Nuevas agrupaciones	Puntos de observación	AVE	Otras carreteras	Lugares con energía de relieve
Mejora Ambiental y Paisajística	Hidrografía	Otros	Faros	Lámina de auga do porto	Pistas e camiños	Toponimia de costa
Ordenación	Ordenación	Otros	Faros	Lámina de agua del puerto	Pistas y caminos	Toponimia de costa
Protección de corredor	Protección de corredor		Patrimonio			Espazos de interese paisaxístico
			Patrimonio			Espacios de interés paisajístico

*Solo clasificado polo planeamento como urbano consolidado e de núcleo rural / *Suelo clasificado por el planeamiento como urbano consolidado y de núcleo rural

*Recóllese neste momento procedimental correspondente ao trámite de audiencia previo á aprobación inicial o solo así clasificado polo planeamento urbanístico sen perxuro de seu grado de desenvolvemento ou do réxime xurídico que en virtude das disposicións transitorias da LOUGA lle corresponda

*Se recoge en este momento procedimental correspondiente al trámite de audiencia previo a la aprobación inicial el suelo así clasificado por el planeamiento urbanístico sin perjuicio de su grado de desarrollo o del régimen jurídico que en virtud de las disposiciones transitorias de la LOUGA le corresponda

DOCUMENTO PREVIO APROBACIÓN INICIAL

Fase de audiencia.

Xaneiro 2010. Versión 1. Revisión 1.

1:20.000

0 100 200 400 600 Metros

Sistema de referencia: European Datum 1950, fuso 29

Sistema de referencia: European Datum 1950, huso 29