


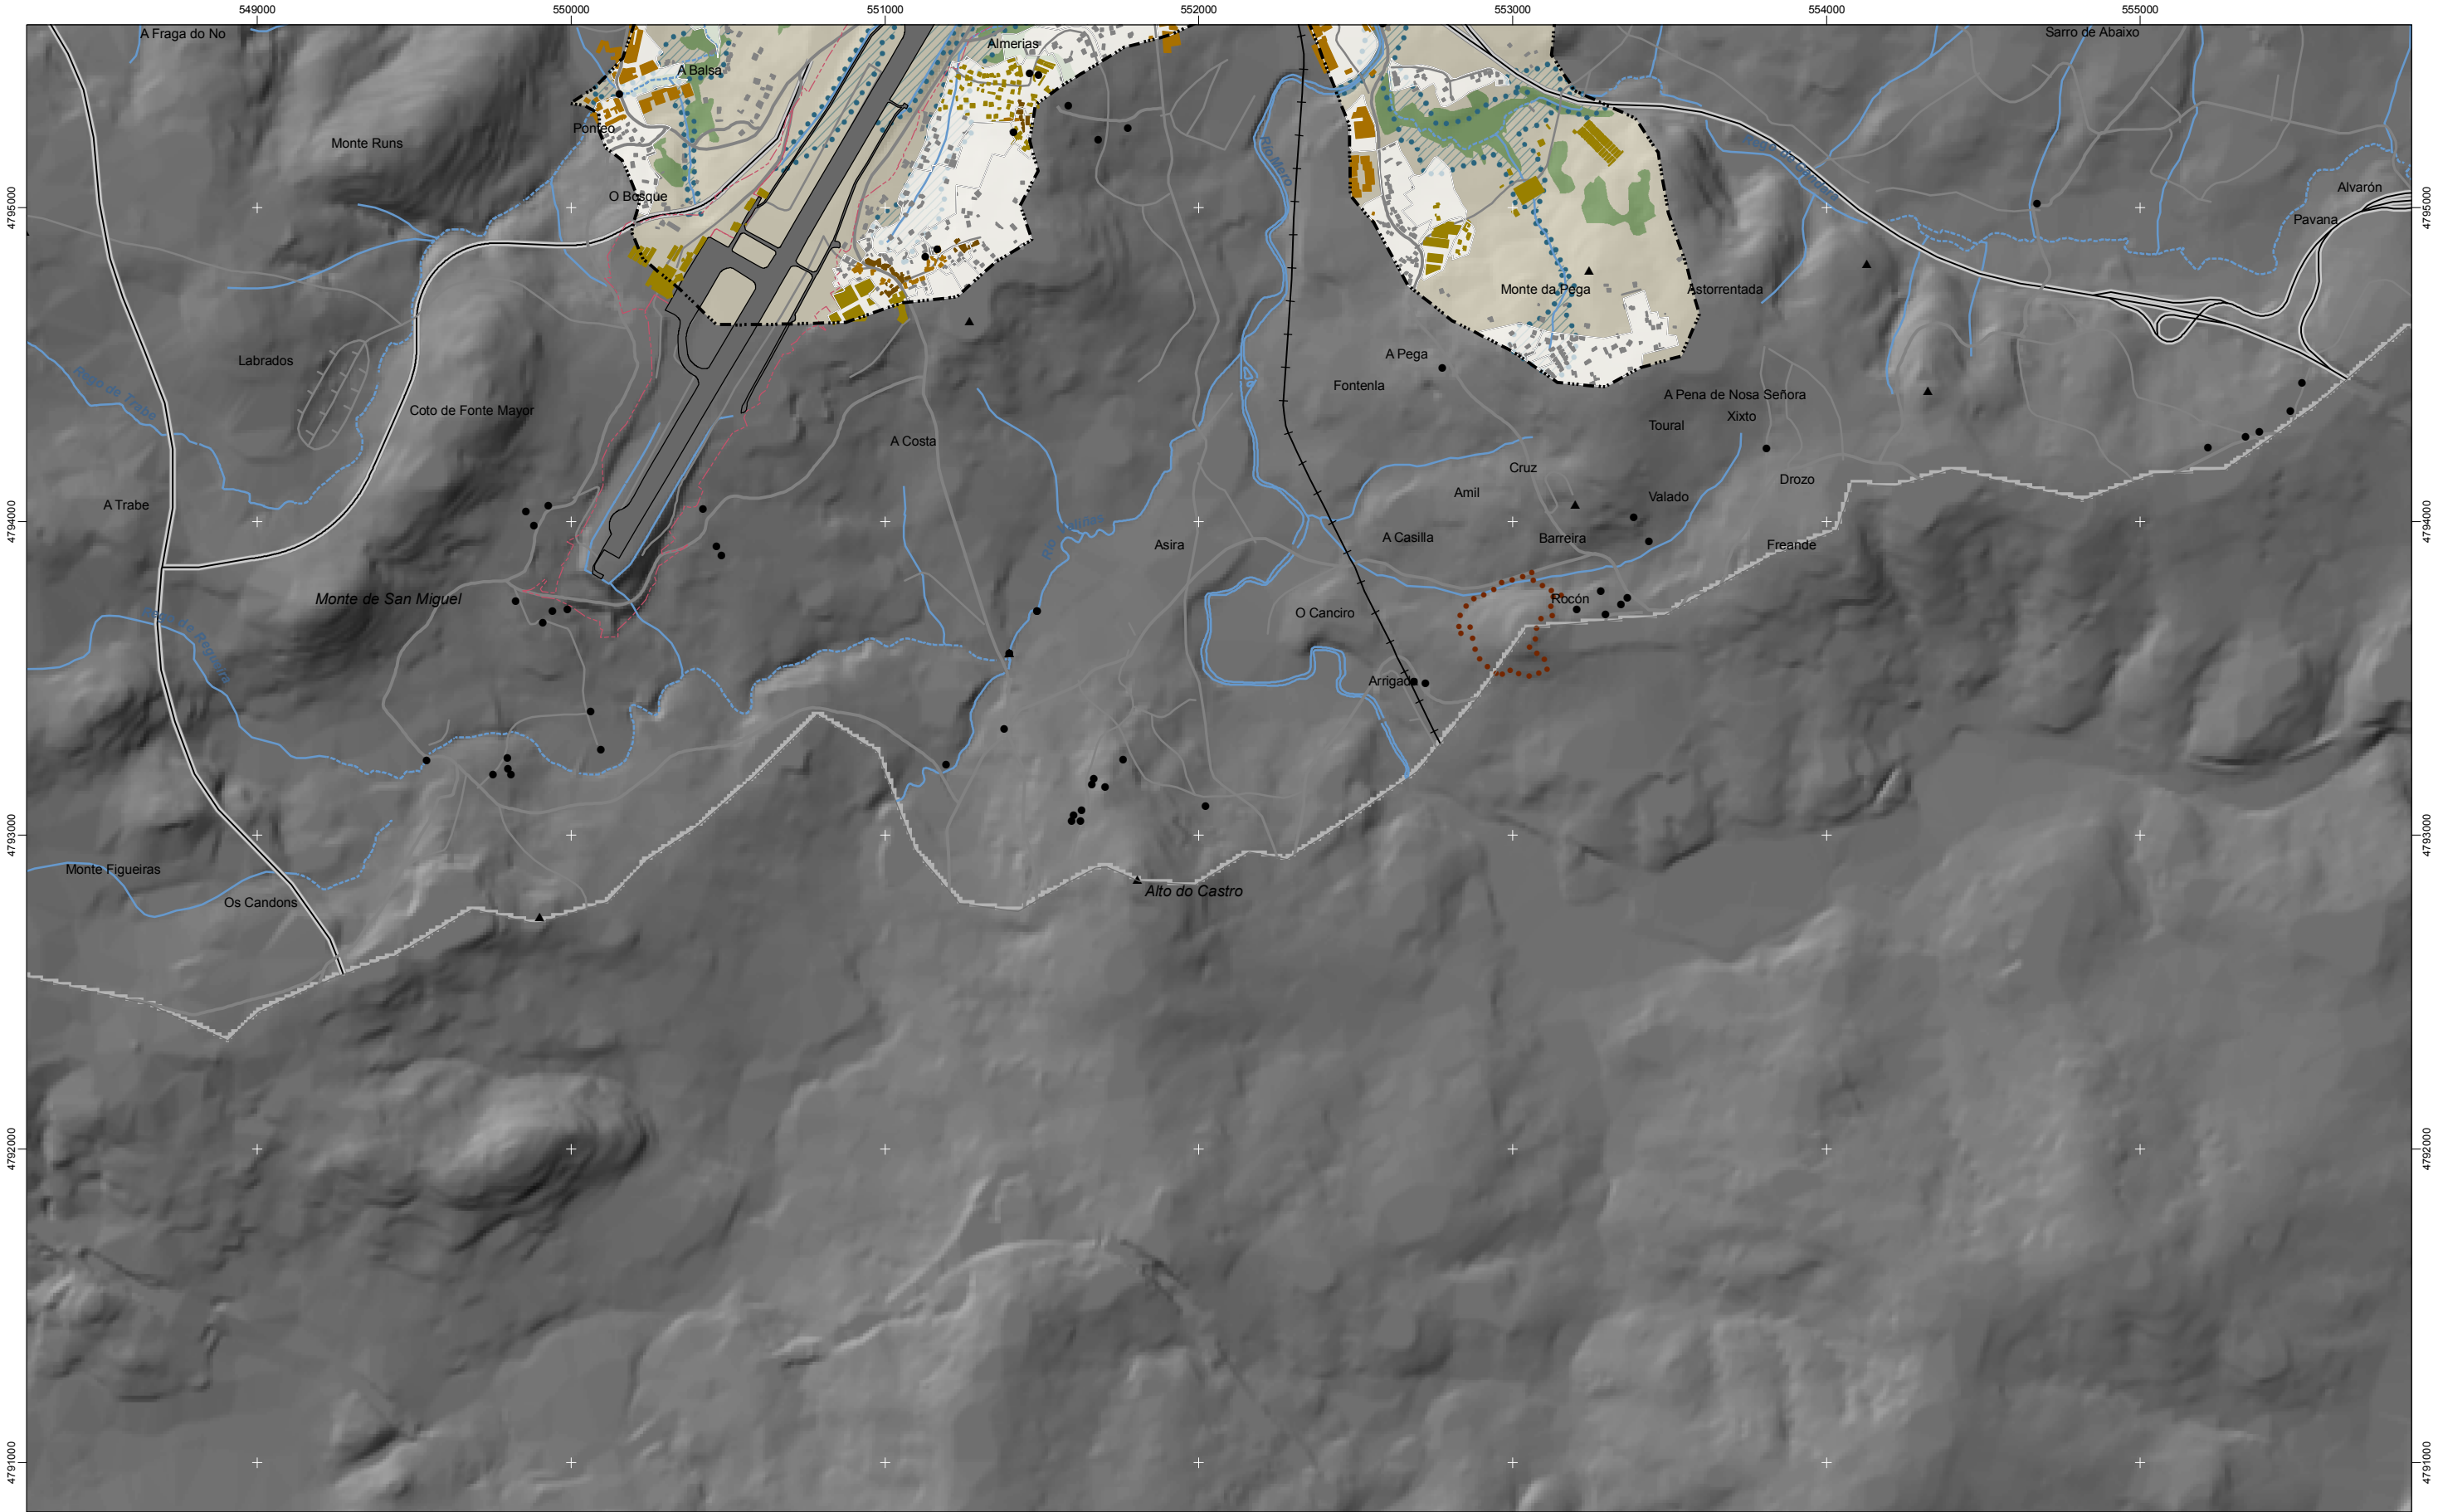

Protección / Protección

Intermareal		Espazos de Interese Xeomorfolóxico		Asentamentos de carácter tradicional (orixe fundacional)		Arquitectura industrial, militar e marítima		Pista de aterraxe		Zona portuaria		Toponimia interior
Intermareal		Espacios de Interés Geomorfológico		Asentamientos de carácter tradicional (origen fundacional)		Arquitectura industrial, militar y marítima		Pista de aterrizaje		Zona portuaria		Toponimia interior
Costeira		Espazos de Interese de Taxón		Crecementos periféricos		Patrimonio arqueolóxico		Zona aeroportuaria		Autoestradas e autovías		Núcleos de identidade do litoral
Bosque		Espacios de Interés de Taxón		Crecimientos periféricos		Patrimonio arqueológico		Zona aeroportuaria		Autopistas y autovías		Núcleos de identidad del litoral
Bosque		Rede de Espazos Naturais		Novos asentamentos (funcionais)		Patrimonio cultural		Ferrocarril		Corredores e vías rápidas		Praia
Ecolóxica		Red de Espacios Naturales		Nuevos asentamientos (funcionales)		Patrimonio cultural		Ferrocarril		Corredores y vías rápidas		Playa
Ecolóxica		RAMSAR		Novas agrupacións		Puntos de observación		AVE		Otras estradas		Lugares con enerxía de relevo
		RAMSAR		Nuevas agrupaciones		Puntos de observación		AVE		Otras carreteras		Lugares con energía de relieve
Mellora Ambiental e Paisaxística		Hidrografía		Otros		Faros		Lámina de auga do porto		Pistas e camiños		Toponimia de costa
Mejora Ambiental y Paisajística		Hidrografía		Otros		Faros		Lámina de agua del puerto		Pistas y caminos		Toponimia de costa
Ordenación		Límite do Ámbito de Xestión				Patrimonio						Espazos de interese paisaxístico
Ordenación		Límite del Ambito de Gestión				Patrimonio						Espacios de interés paisajístico
Protección de corredor												Toponimia de portos
Protección de corredor												Toponimia de portos

*Solo clasificado polo planeamento como urbano consolidado e de núcleo rural / *Suelo clasificado por el planeamiento como urbano consolidado y de núcleo rural

*Recóllese neste momento procedimental correspondente ao trámite de audiencia previo á aprobación inicial o solo así clasificado polo planeamento urbanístico sen perxuízo do seu grado de desenvolvemento ou do réxime xurídico que en virtude das disposicións transitorias da LOUGA lle corresponda

*Se recoge en este momento procedimental correspondente al trámite de audiencia previo a la aprobación inicial el suelo así clasificado por el planeamiento urbanístico sin perjuicio de su grado de desarrollo o del régimen jurídico que en virtud de las disposiciones transitorias de la LOUGA le corresponda

DOCUMENTO PREVIO APROBACIÓN INICIAL

Fase de audiencia.

Xaneiro 2010. Versión 1. Revisión 1.

AM11

1:20.000

0 100 200 400 600 Metros

Sistema de referencia: European Datum 1950, fuso 29

Sistema de referencia: European Datum 1950, huso 29