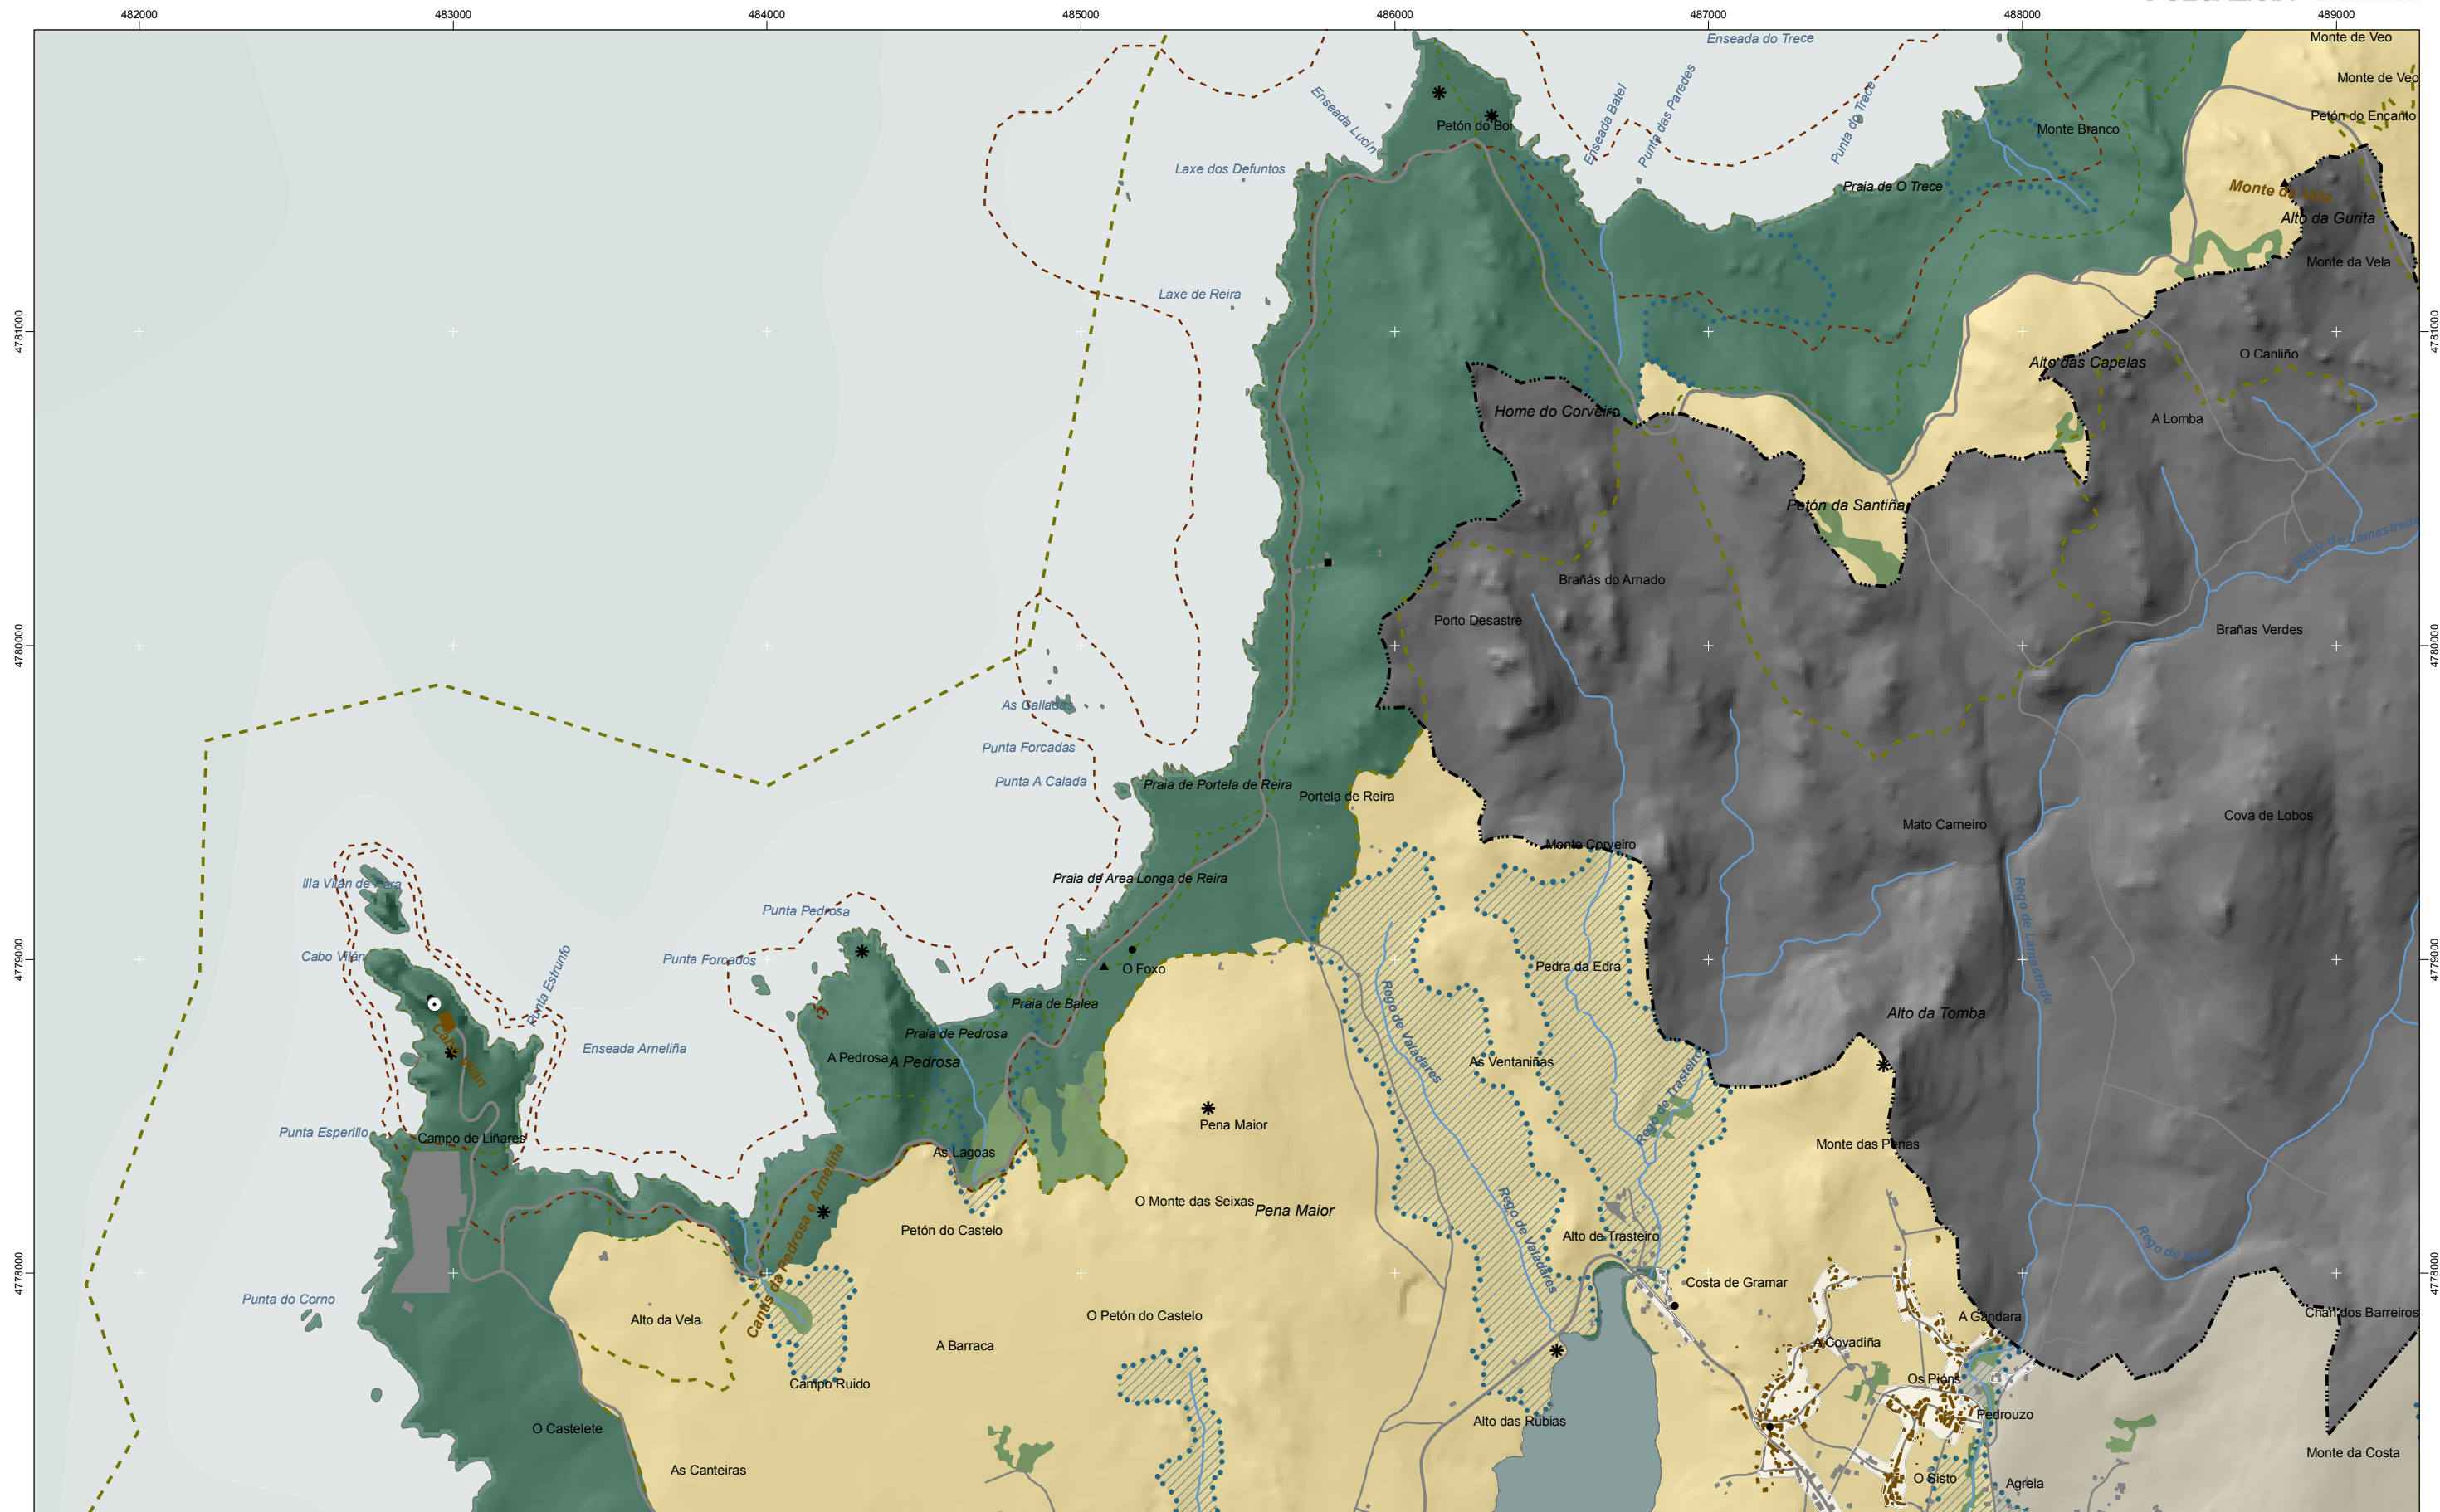


Mellora Ambiental e Paisaxística
Mejora Ambiental y Paisajística

Ordenación

Protección de corredor

Protección de corredor

- Espacios de Interese Xeomorfológico
- Espacios de Interés Geomorfológico
- Espacios de Interese de Taxón
- Espacios de Interés de Taxón
- Rede de Espazos Naturais
- Red de Espacios Naturales
- RAMSAR
- RAMSAR
- Hidrografía
- Hidrografía
- Limite do Ámbito de Xestión
- Limite del Ámbito de Gestión

Asentamientos de carácter tradicional	Asentamientos de carácter tradicional
Crecimientos periféricos	Crecimientos periféricos
Novos asentamientos (funcionais)	Nuevos asentamientos (funcionales)
Novas agrupacións	Nuevas agrupaciones
Outros	Otros

- Arquitectura industrial, militar e marítima
- ▲ Patrimonio arqueológico
- Patrimonio cultural
- * Puntos de observación
- Faros
- Patrimonio

Pista de aterraxe
Pista de aterrizaje
Zona aeroportuaria
Zona aeroportuaria
Ferrocarriil
Ferrocarriil
AVE
AVE
ina de auga do porto
a de agua del puerto

		Zona portuaria
		Zona portuaria
		Autoestradas e autopistas
		Autopistas y autopistas
		Corredores e vías
		Corredores e vías
		Otras estradas
		Otras carreteras
		Pistas e camiños
		Pistas y caminos

Toponímia interior
Toponímia interior
Núcleos de identidade do litoral
Núcleos de identidad del litoral
Praia
Playa
Lugares con enxerxa de relevo
Lugares con energía de relieve
Toponímia de costa
Toponímia de costa
Espazos de interese paisaxístico

Toponimia de portos

Toponimia de puertos

DOCUMENTO PREVIO APROBACIÓN INICIAL

Fase de audiencia.
Xeneiro 2010. Versión 1. Revisión 1

Kanello 2010, version 1, Revision 1.

AP02

1:20,000

0 100 200 400 600

Sistema de referencia: European Datum 1956

Sistema de referencia: European Datum 1956

