


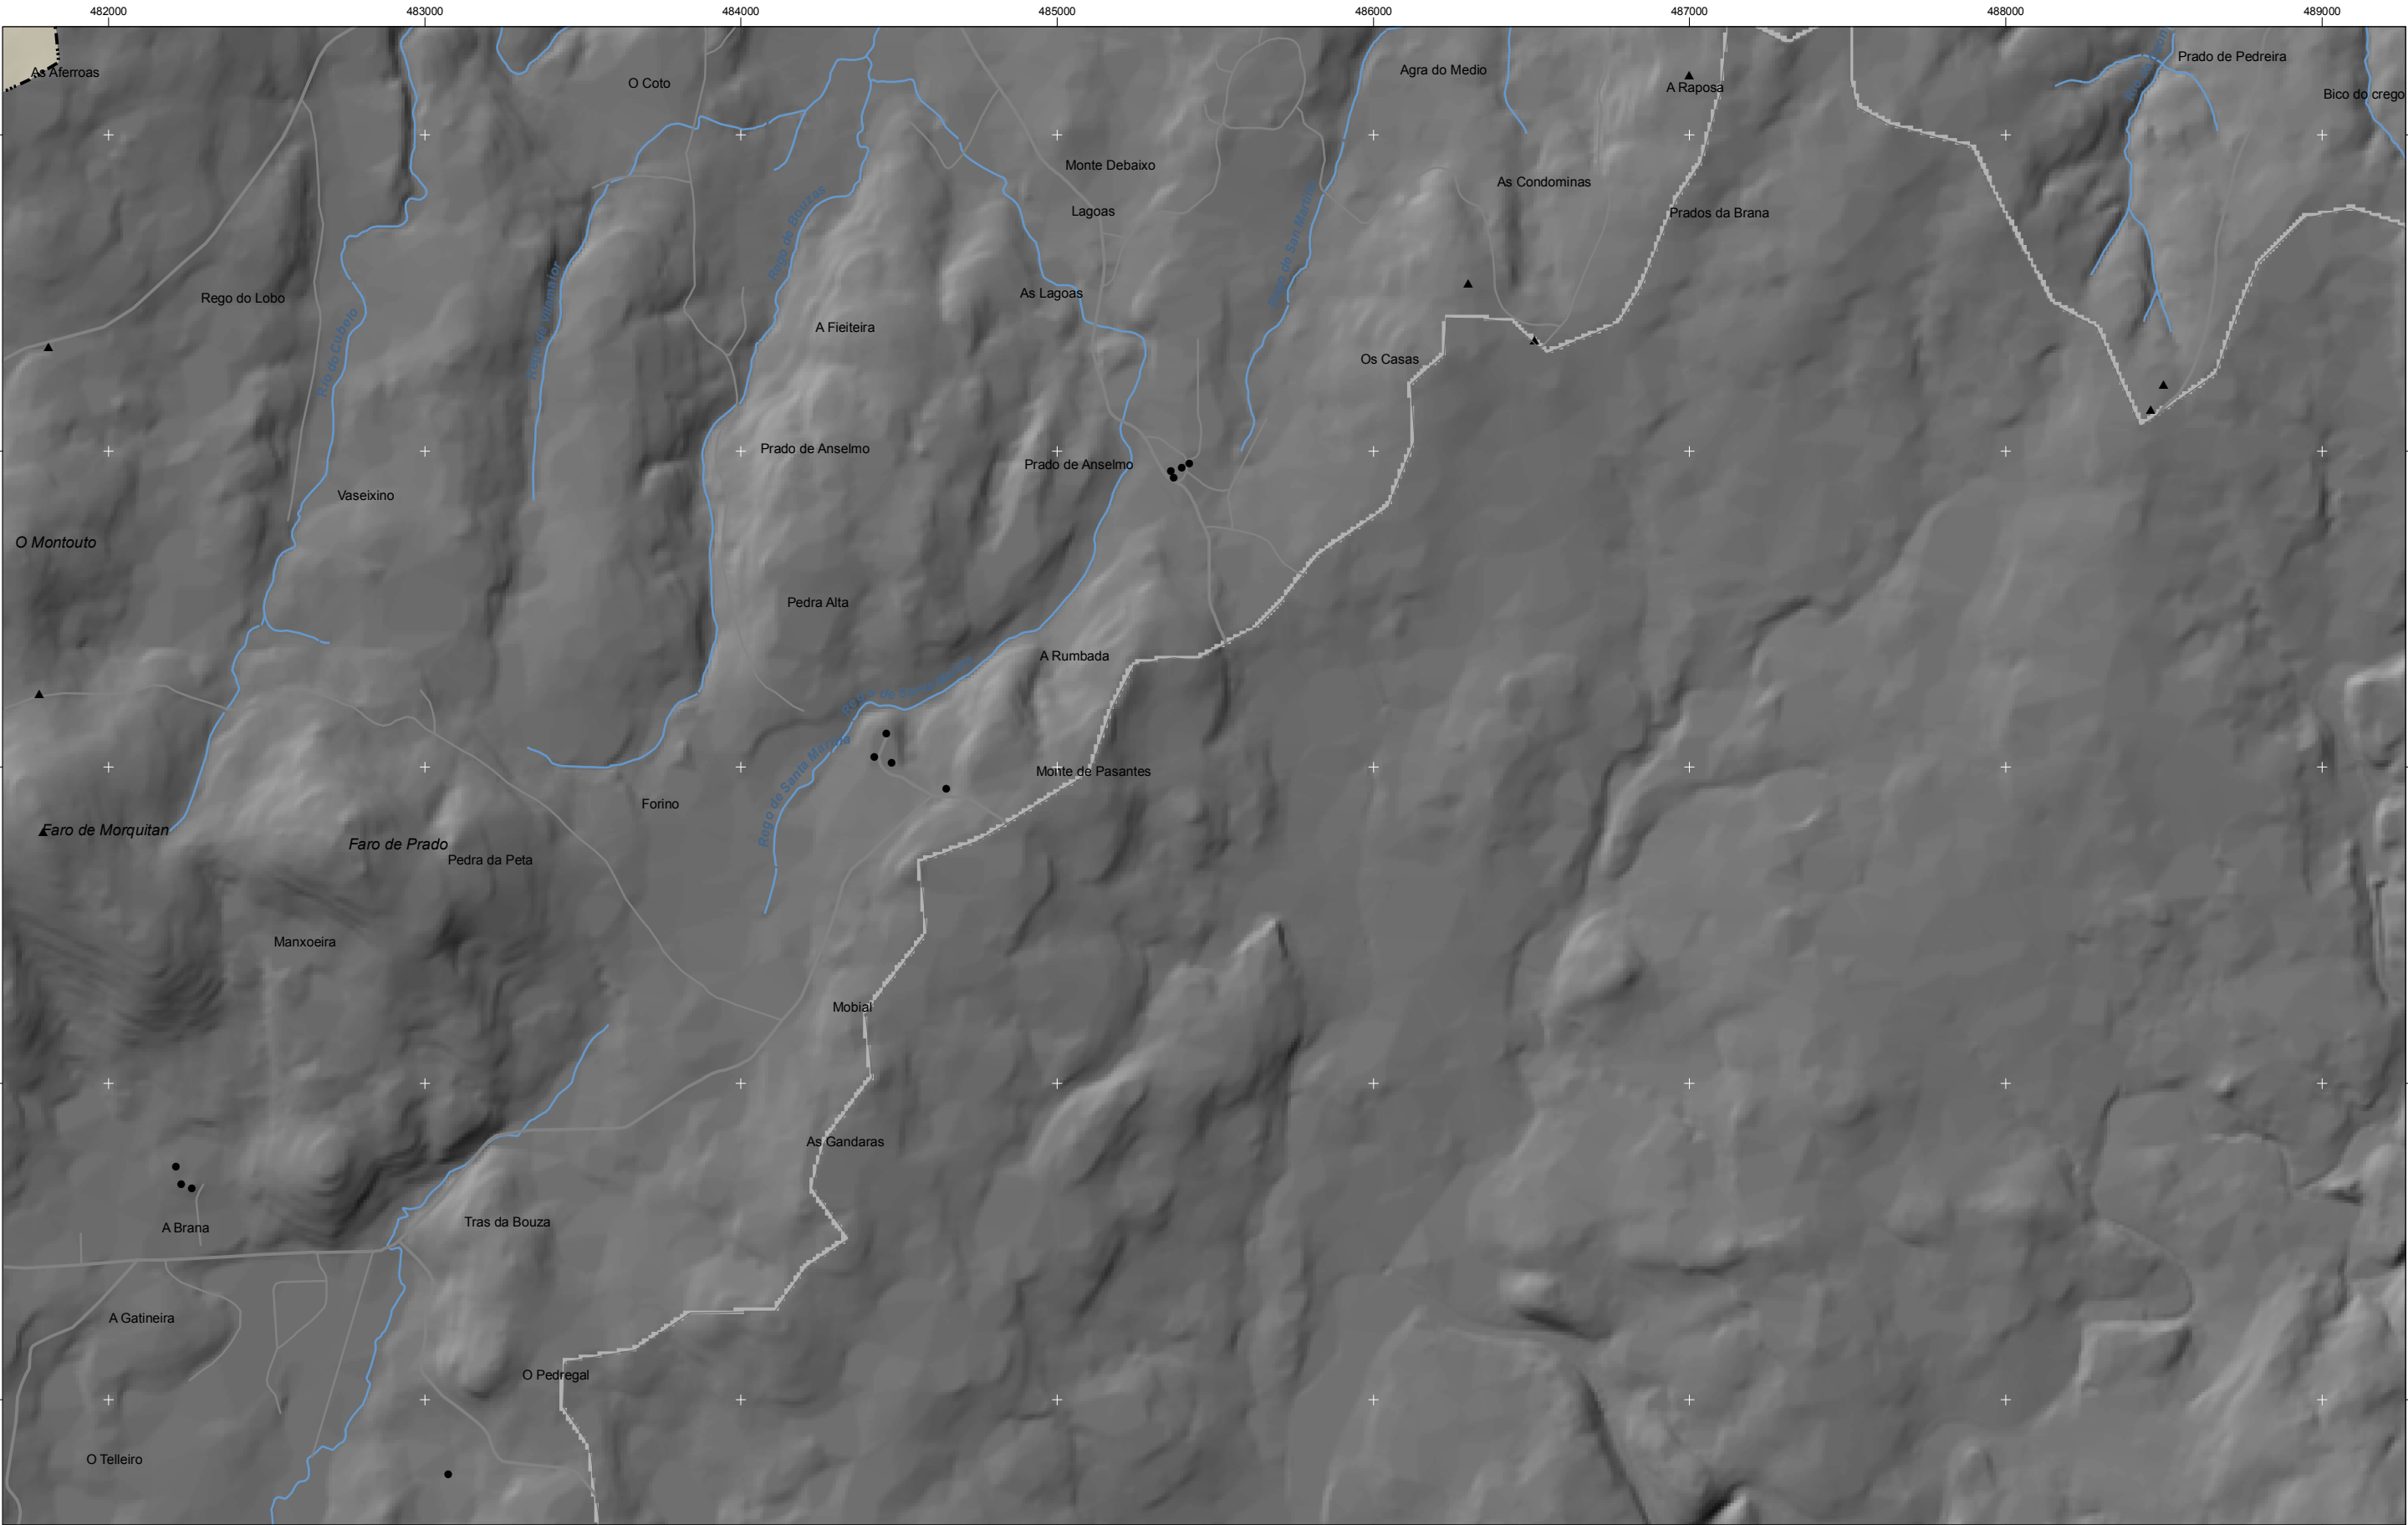

Protección / Protección

Intermareal	Intermareal
Costeira	Costeira
Bosque	Bosque
Ecolóxica	Ecolóxica
Ordenación	Ordenación
Protección de corredor	Protección de corredor

Espazos de Interese Xeomorfolóxico

Espacios de Interés Geomorfológico	Espacios de Interés de Taxón
Rede de Espazos Naturais	Rede de Espacios Naturales
RAMSAR	RAMSAR
Hidrografía	Hidrografía
Límite do Ambito de Xestión	Límite del Ambito de Gestión

Asentamentos de carácter tradicional (orixe fundacional)

Asentamientos de carácter tradicional (origen fundacional)	Crecementos periféricos
Novos asentamentos (funcionais)	Nuevos asentamientos (funcionales)
Novas agrupacións	Nuevas agrupaciones
Outros	Otros

Arquitectura industrial, militar e marítima

Arquitectura industrial, militar y marítima	Patrimonio arqueolóxico
Patrimonio arqueológico	Patrimonio cultural
Puntos de observación	Puntos de observación
Faros	Faros
Patrimonio	Patrimonio

Pista de aterraxe

Pista de aterrizaje	Zona aeroportuaria
Zona aeroportuaria	Ferrocarril
Ferrocarril	AVE
AVE	Lámina de auga do porto
Lámina de agua del puerto	Lámina de agua del puerto

Zona portuaria

Zona portuaria	Autoestradas e autovías
Autoestradas e autovías	Autopistas y autovías
Corredores e vías rápidas	Corredores y vías rápidas
Outras estradas	Otras carreteras
Pistas e camiños	Pistas y caminos

Toponimia interior

Toponimia interior	Núcleos de identidade do litoral
Núcleos de identidad del litoral	Praia
Praia	Lugares con enerxía de relevo
Lugares con energía de relieve	Toponimia de costa
Toponimia de costa	Espazos de interese paisaxístico
Espacios de interés paisajístico	Toponimia de portos
Toponimia de portos	Toponimia de puertos

DOCUMENTO PREVIO APROBACIÓN INICIAL

Fase de audiencia.

Xaneiro 2010. Versión 1. Revisión 1.

AS02

1:20.000

0 100 200 400 600 Metros

Sistema de referencia: European Datum 1950, fuso 29

Sistema de referencia: European Datum 1950, huso 29

*Solo clasificado polo planeamento como urbano consolidado e de núcleo rural / *Suelo clasificado por el planeamiento como urbano consolidado y de núcleo rural

*Recóllese neste momento procedimental correspondente ao trámite de audiencia previo á aprobación inicial o solo así clasificado polo planeamento urbanístico sen perxuízo do seu grado de desenvolvemento ou do réxime xurídico que en virtude das disposicións transitorias da LOUGA lle corresponda

*Se recoge en este momento procedimental correspondente al trámite de audiencia previo a la aprobación inicial el suelo así clasificado por el planeamiento urbanístico sin perjuicio de su grado de desarrollo o del régimen jurídico que en virtud de las disposiciones transitorias de la LOUGA le corresponda