


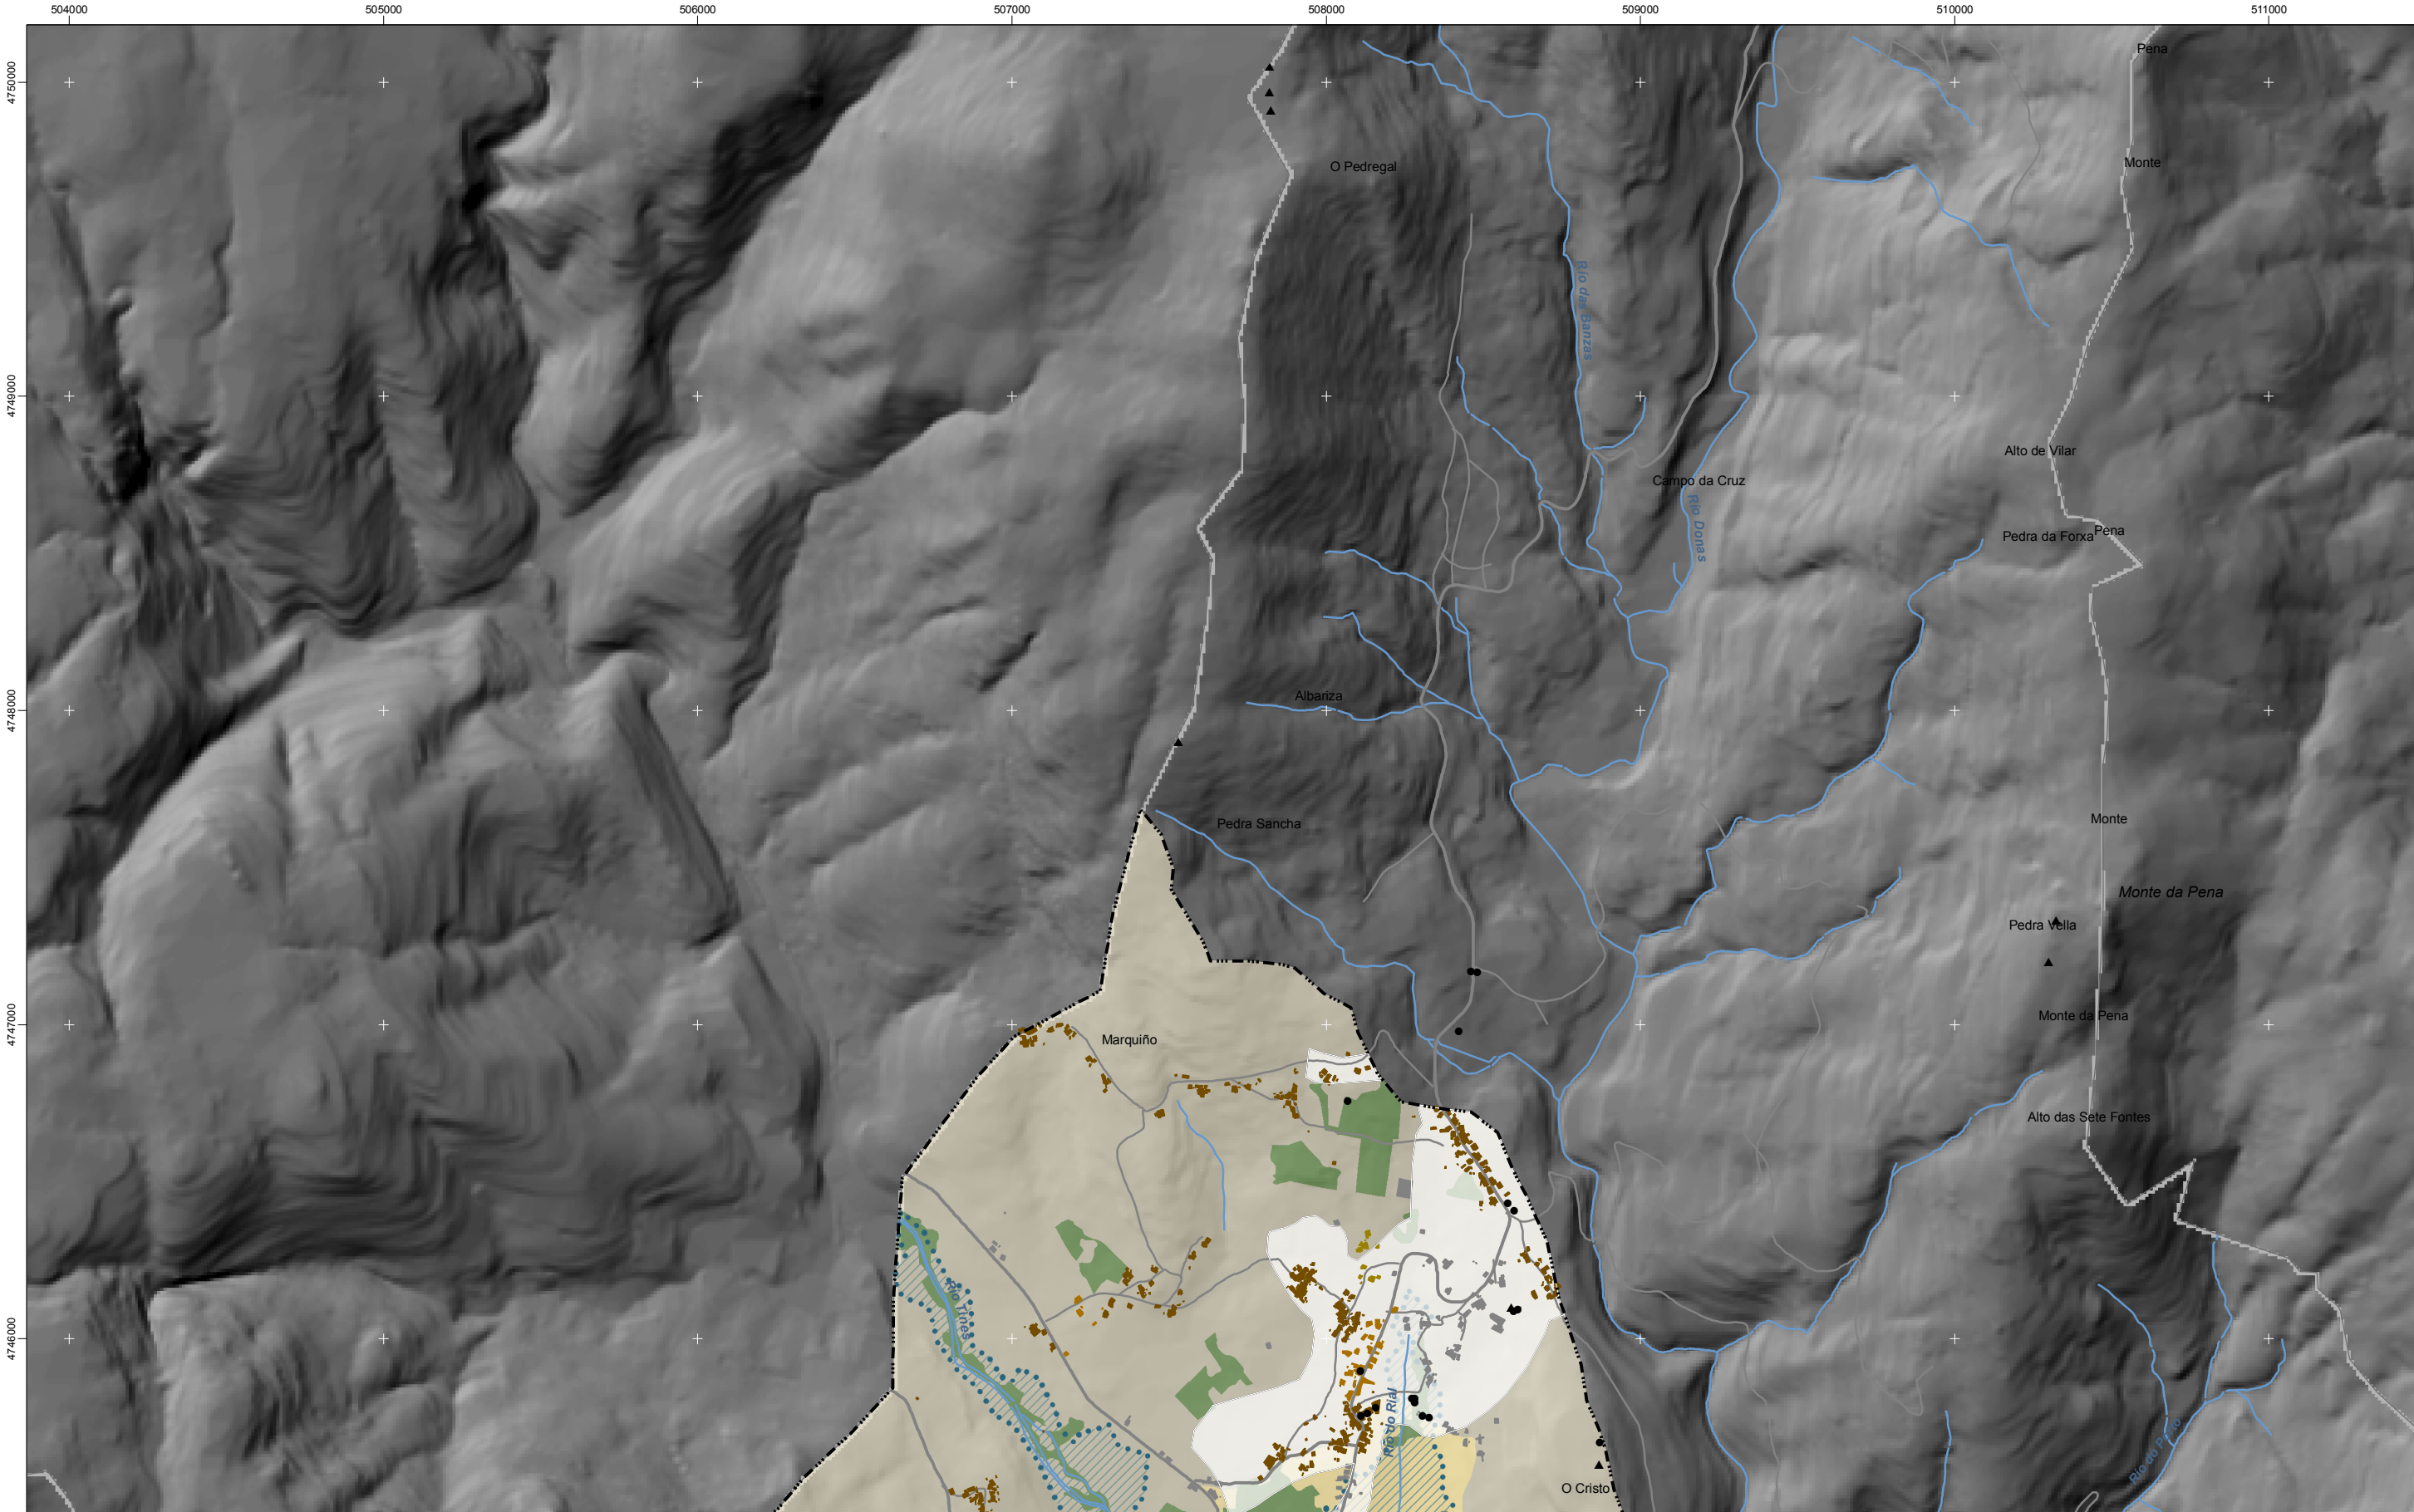

Protección / Protección

Intermareal			
Costeira			
Bosque			
Ecolóxica			
Ecolóxica			

Mellora Ambiental e Paisaxística
Mejora Ambiental y Paisajística

Ordenación			
Ordenación			

Protección de corredor
Protección de corredor

Espazos de Interese Xeomorfolóxico
Espacios de Interés Geomorfológico

Espazos de Interese de Taxón
Espacios de Interés de Taxón

Rede de Espazos Naturais
Red de Espacios Naturales

RAMSAR
Hidrografía

Hidrografía
Hidrografía

Límite do Ámbito de Xestión
Límite del Ámbito de Gestión

Asentamentos de carácter tradicional (orixe fundacional)
Asentamientos de carácter tradicional (origen fundacional)

Crecementos periféricos
Crecimientos periféricos

Novos asentamentos (funcionais)
Nuevos asentamientos (funcionales)

Novas agrupacións
Nuevas agrupaciones

Outros
Otros

Arquitectura industrial, militar e marítima
Arquitectura industrial, militar y marítima

Patrimonio arqueolóxico
Patrimonio arqueológico

Patrimonio cultural
Patrimonio cultural

Puntos de observación
Puntos de observación

Faros
Faros

Patrimonio
Patrimonio

Pista de aterraxe
Pista de aterrizaje

Zona aeroportuaria
Zona aeroportuaria

Ferrocarril
Ferrocarril

AVE
AVE

Lámina de auga do porto
Lámina de agua del puerto

Zona portuaria
Zona portuaria

Autopistas e autovías
Autopistas y autovías

Corredores e vías rápidas
Corredores y vías rápidas

Outras estradas
Otras carreteras

Pistas e camiños
Pistas y caminos

Toponimia interior
Toponimia interior

Núcleos de identidade do litoral
Núcleos de identidad del litoral

Praia
Playa

Lugares con enerxía de relevo
Lugares con energía de relieve

Toponimia de costa
Toponimia de costa

Espazos de interese paisaxístico
Espacios de interés paisajístico

Toponimia de portos
Toponimia de puertos

DOCUMENTO PREVIO APROBACIÓN INICIAL

Fase de audiencia.
Xaneiro 2010. Versión 1. Revisión 1.

AW05

1:20.000

0 100 200 400 600 Metros

Sistema de referencia: European Datum 1950, fuso 29

Sistema de referencia: European Datum 1950, huso 29

*Solo clasificado polo planeamento como urbano consolidado e de núcleo rural / *Suelo clasificado por el planeamiento como urbano consolidado y de núcleo rural

*Recóllese neste momento procedimental correspondente ao trámite de audiencia previo á aprobación inicial o solo así clasificado polo planeamento urbanístico sen perxizo do seu grado de desenvolvemento ou do réxime xurídico que en virtude das disposicións transitorias da LOUGA lle corresponda

*Se recoge en este momento procedimental correspondente al trámite de audiencia previo a la aprobación inicial el suelo así clasificado por el planeamiento urbanístico sin perjuicio de su grado de desarrollo o del régimen jurídico que en virtud de las disposiciones transitorias de la LOUGA le corresponda