


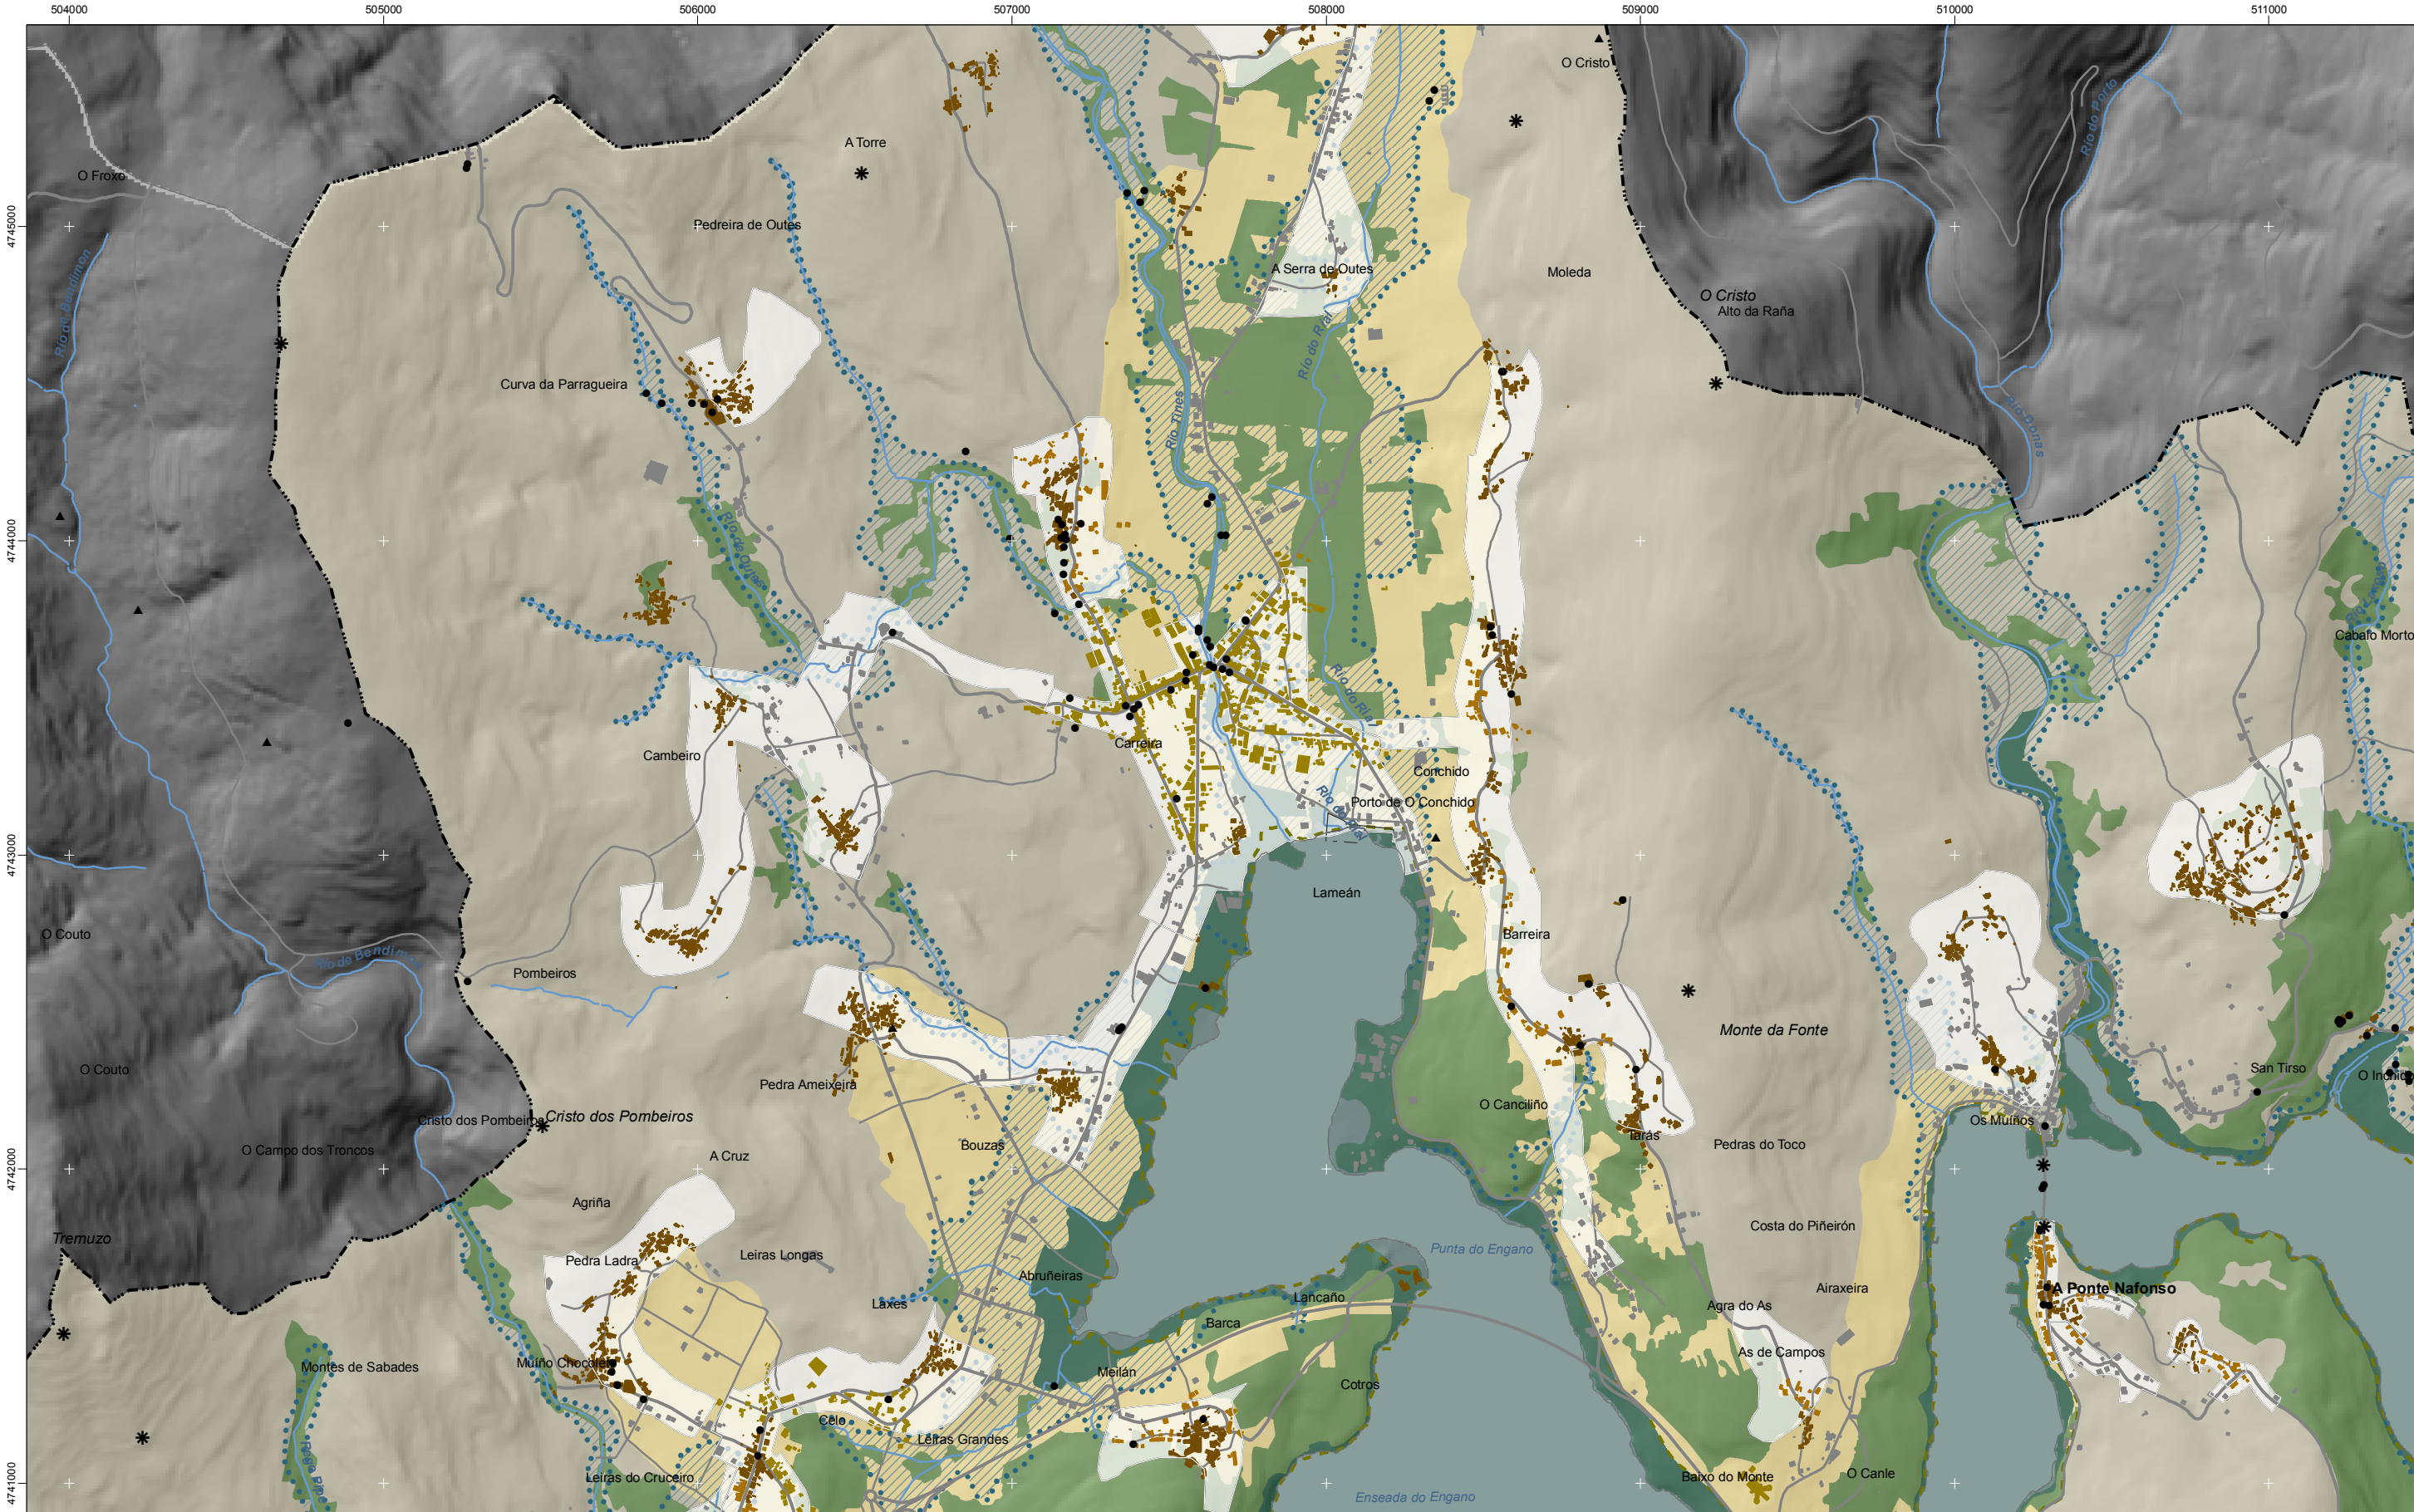

**Protección / Protección**

|                                 |                                 |
|---------------------------------|---------------------------------|
| Intermareal                     | Intermareal                     |
| Costeira                        | Costeira                        |
| Bosque                          | Bosque                          |
| Ecolóxica                       | Ecolóxica                       |
| Mejora Ambiental e Paisaxística | Mejora Ambiental e Paisaxística |
| Ordenación                      | Ordenación                      |
| Protección de corredor          | Protección de corredor          |

**Espazos de Interese Xeomorfolóxico**

|                              |                              |
|------------------------------|------------------------------|
| Espazos de Interese de Taxón | Espazos de Interese de Taxón |
| Rede de Espazos Naturais     | Rede de Espazos Naturais     |
| RAMSAR                       | RAMSAR                       |
| Hidrografía                  | Hidrografía                  |
| Límite do Ámbito de Xestión  | Límite do Ámbito de Xestión  |
| Límite del Ámbito de Gestión | Límite del Ámbito de Gestión |

**Asentamentos de carácter tradicional (orixe fundacional)**

|                                                            |                                                            |
|------------------------------------------------------------|------------------------------------------------------------|
| Asentamientos de carácter tradicional (origen fundacional) | Asentamientos de carácter tradicional (origen fundacional) |
| Crecementos periféricos                                    | Crecementos periféricos                                    |
| Novos asentamentos (funcionais)                            | Novos asentamentos (funcionales)                           |
| Nuevos asentamientos (funcionales)                         | Nuevos asentamientos (funcionales)                         |
| Novas agrupacións                                          | Novas agrupaciones                                         |
| Nuevas agrupaciones                                        | Nuevas agrupaciones                                        |
| Outros                                                     | Otros                                                      |
| Otros                                                      | Otros                                                      |

**Arquitectura industrial, militar e marítima**

|                                             |                                             |
|---------------------------------------------|---------------------------------------------|
| Arquitectura industrial, militar e marítima | Arquitectura industrial, militar e marítima |
| Patrimonio arqueolóxico                     | Patrimonio arqueológico                     |
| Patrimonio cultural                         | Patrimonio cultural                         |
| Puntos de observación                       | Puntos de observación                       |
| Faros                                       | Faros                                       |
| Patrimonio                                  | Patrimonio                                  |

**Pista de aterraxe**

|                           |                           |
|---------------------------|---------------------------|
| Pista de aterraxe         | Pista de aterraxe         |
| Zona aeroportuaria        | Zona aeroportuaria        |
| Ferrocarril               | Ferrocarril               |
| AVE                       | AVE                       |
| Lámina de auga do porto   | Lámina de agua del puerto |
| Lámina de agua del puerto | Lámina de agua del puerto |

**Zona portuaria**

|                           |                           |
|---------------------------|---------------------------|
| Zona portuaria            | Zona portuaria            |
| Autopistas e autovías     | Autopistas e autovías     |
| Corredores e vías rápidas | Corredores e vías rápidas |
| Otras estradas            | Otras estradas            |
| Pistas e camiños          | Pistas e caminos          |

**Toponimia interior**

|                                  |                                  |
|----------------------------------|----------------------------------|
| Toponimia interior               | Toponimia interior               |
| Núcleos de identidade do litoral | Núcleos de identidad del litoral |
| Toponimia de costa               | Toponimia de costa               |
| Praia                            | Praia                            |
| Lugares con enerxía de relevo    | Lugares con energía de relieve   |
| Espazos de interese paisaxístico | Espacios de interés paisajístico |
| Toponimia de portos              | Toponimia de puertos             |

**DOCUMENTO PREVIO APROBACIÓN INICIAL**

Fase de audiencia.  
Xaneiro 2010. Versión 1. Revisión 1.

**AX05**

1:20.000

0 100 200 400 600 Metros

Sistema de referencia: European Datum 1950, fuso 29  
Sistema de referencia: European Datum 1950, huso 29

\*Solo clasificado polo planeamento como urbano consolidado e de núcleo rural / \*Suelo clasificado por el planeamiento como urbano consolidado y de núcleo rural  
\*Recóllese neste momento procedimental correspondente ao trámite de audiencia previo á aprobación inicial o solo así clasificado polo planeamento urbanístico sen perxuízo do seu grado de desenvolvemento ou do réxime xurídico que en virtude das disposicións transitorias da LOUGA lle corresponda  
\*Se recoge en este momento procedimental correspondente al trámite de audiencia previo a la aprobación inicial el suelo así clasificado por el planeamiento urbanístico sin perjuicio de su grado de desarrollo o del régimen jurídico que en virtud de las disposiciones transitorias de la LOUGA le corresponda