


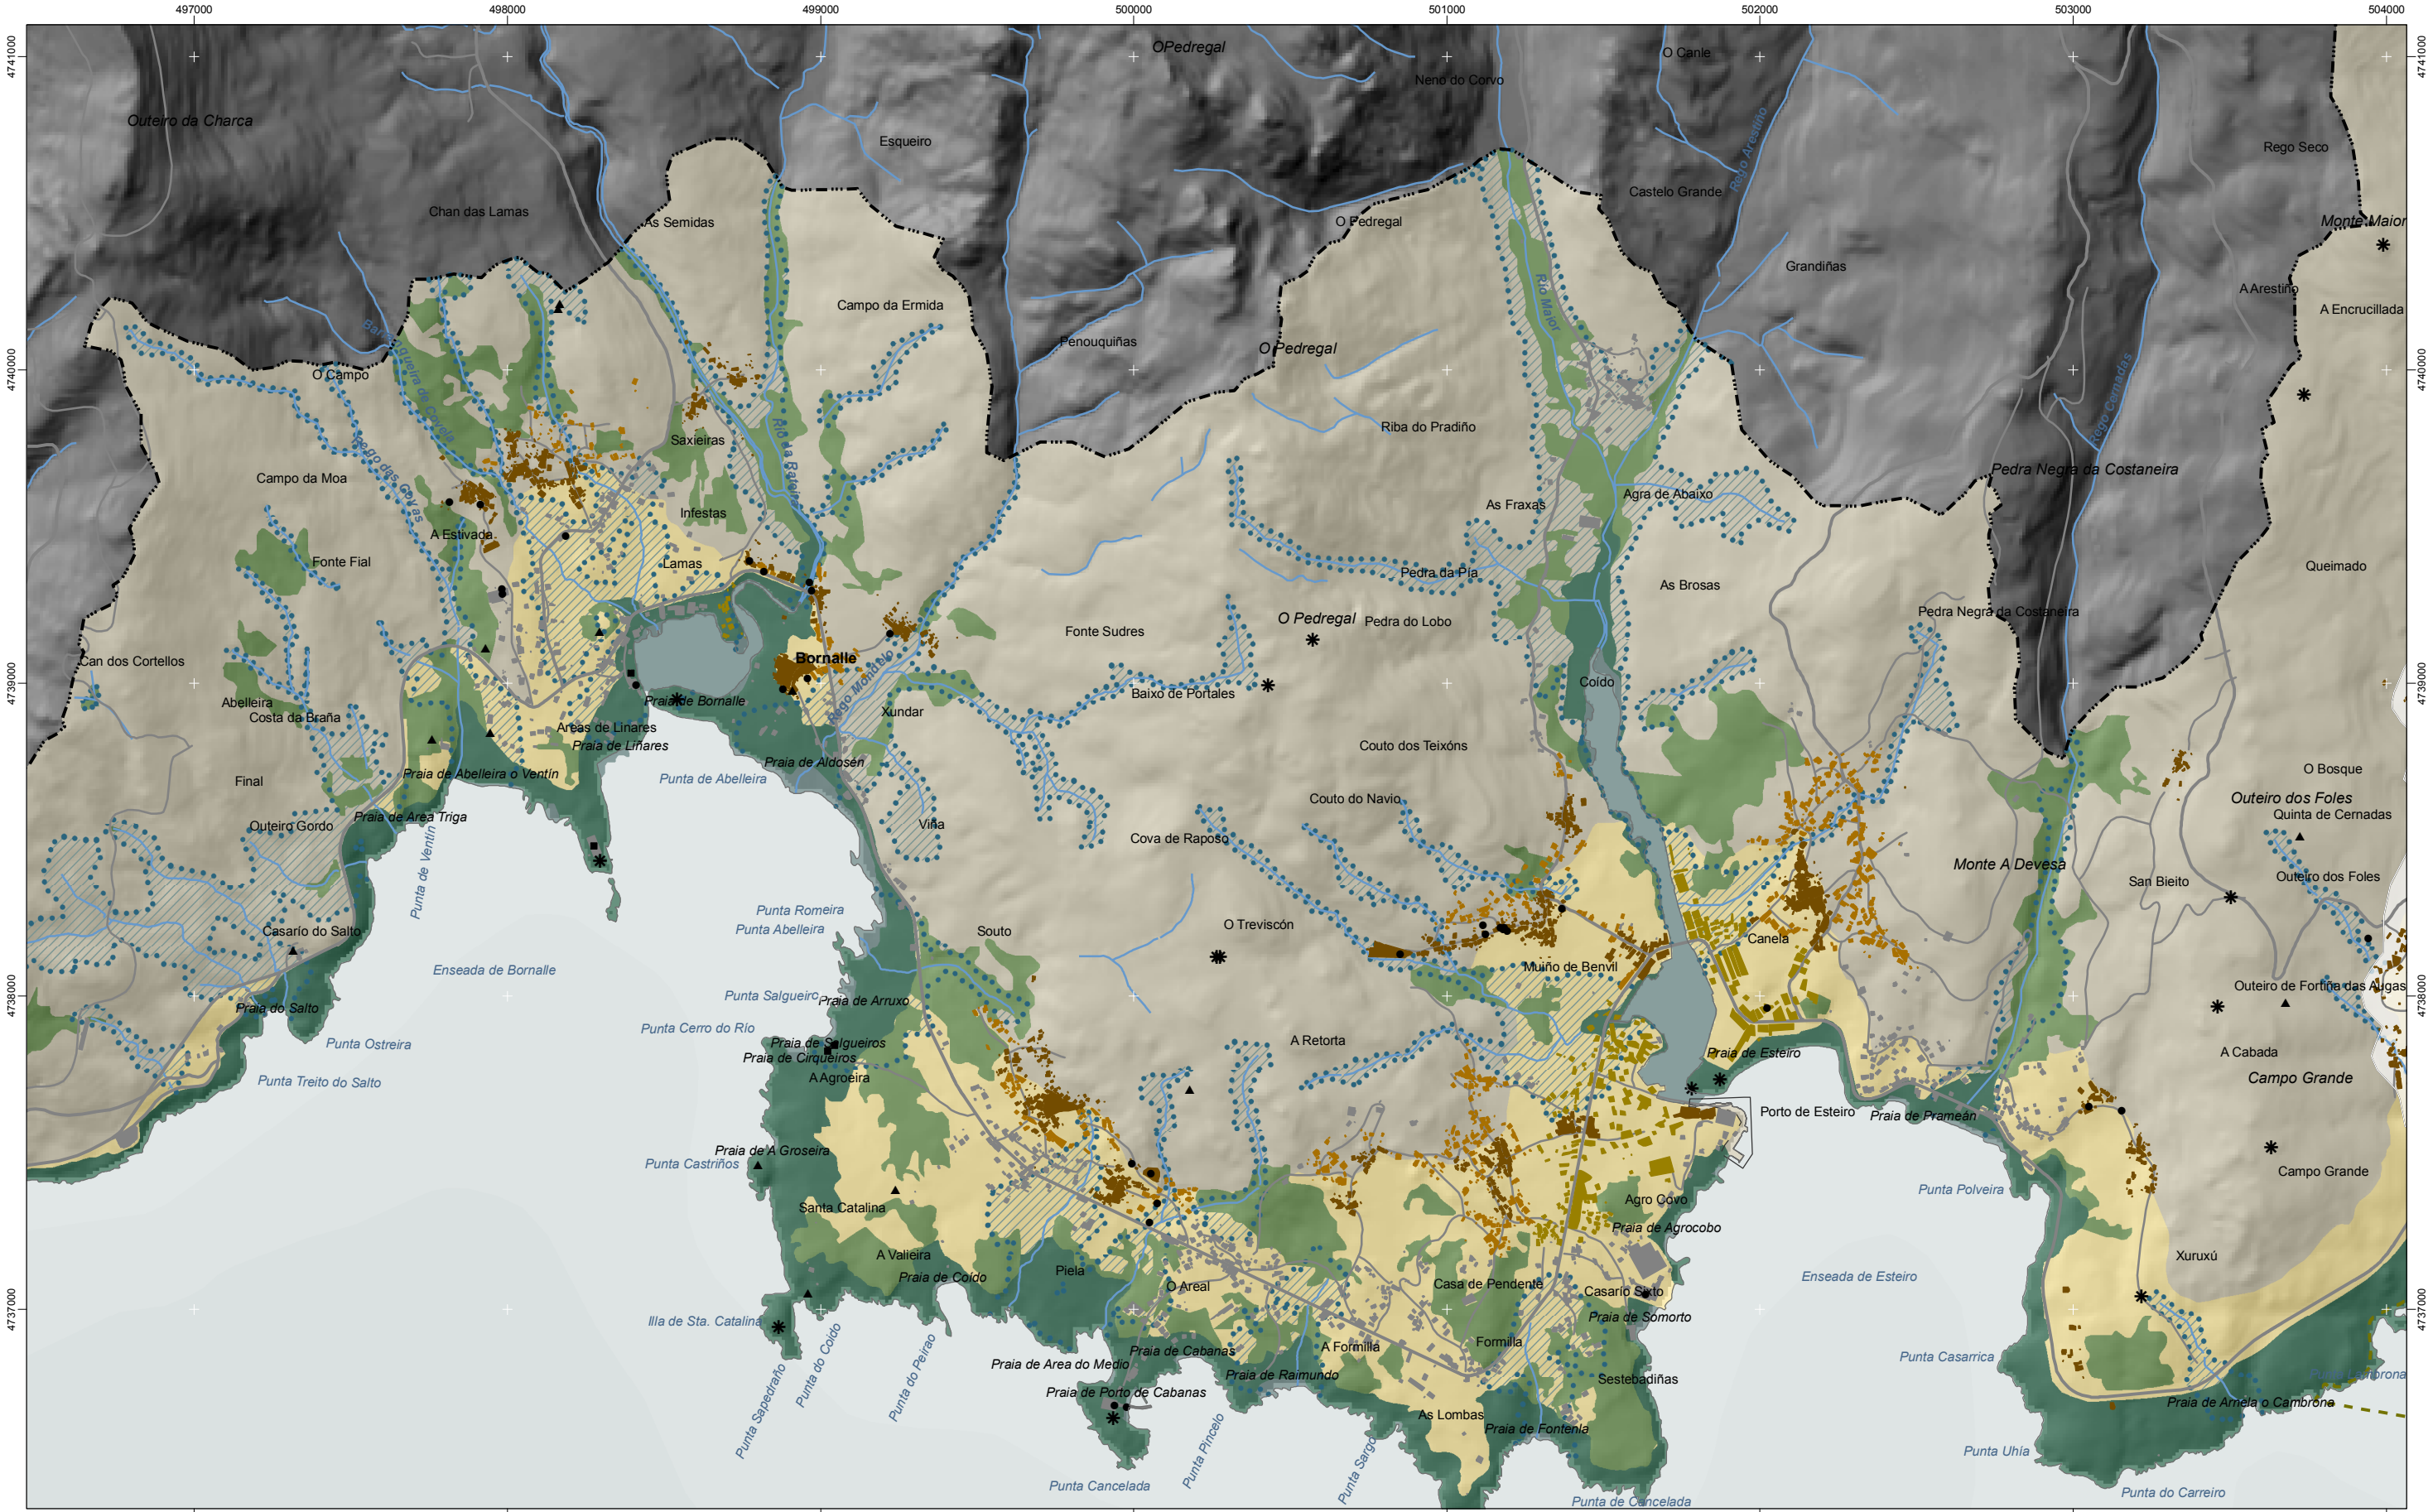

Protección / Protección

Intermareal	Espacios de Interese Xeomorfolóxico	Asentamientos de carácter tradicional (orixe fundacional)	Arquitectura industrial, militar e marítima	Pista de aterraxe	Zona portuaria
Intermareal	Espacios de Interés Geomorfológico	Asentamientos de carácter tradicional (origen fundacional)	Arquitectura industrial, militar y marítima	Pista de aterrizaje	Zona portuaria
Costeira	Espacios de Interese de Taxón	Crecementos periféricos	Patrimonio arqueolóxico	Zona aeroportuaria	Autopistas e autovías
Bosque	Espacios de Interés de Taxón	Crecimientos periféricos	Patrimonio arqueológico	Zona aeroportuaria	Autopistas y autovías
Bosque	Rede de Espazos Naturais	Novos asentamientos (funcionais)	Patrimonio cultural	Ferrocarril	Corredores e vías rápidas
Ecolóxica	Red de Espacios Naturales	Nuevos asentamientos (funcionales)	Patrimonio cultural	Ferrocarril	Corredores y vías rápidas
Ecológica	RAMSAR	Novas agrupacións	Puntos de observación	AVE	Otras estradas
	Hidrografía	Nuevas agrupaciones	Puntos de observación	AVE	Otras carreteras
	Hidrografía	Otros	Faros	Lámina de auga do porto	Pistas e camiños
			Faros	Lámina de agua del puerto	Pistas y caminos
			Patrimonio		
			Patrimonio		

Mellora Ambiental e Paisaxística
Mejora Ambiental y Paisajística

Ordenación
Ordenación

Protección de corredor
Protección de corredor

*Solo clasificado polo planeamento como urbano consolidado e de núcleo rural / *Suelo clasificado por el planeamiento como urbano consolidado y de núcleo rural

*Recóllese neste momento procedimental correspondente ao trámite de audiencia previo á aprobación inicial o solo así clasificado polo planeamento urbanístico sen perxuro do seu grado de desenvolvemento ou do réxime xurídico que en virtude das disposicións transitorias da LOUGA lle corresponde

*Se recoge en este momento procedimental correspondiente al trámite de audiencia previo a la aprobación inicial el suelo así clasificado por el planeamiento urbanístico sin perjuicio de su grado de desarrollo o del régimen jurídico que en virtud de las disposiciones transitorias de la LOUGA le corresponde

DOCUMENTO PREVIO APROBACIÓN INICIAL

Fase de audiencia.
Xaneiro 2010. Versión 1. Revisión 1.

AY04

1:20.000

0 100 200 400 600 Metros

Sistema de referencia: European Datum 1950, fuso 29
Sistema de referencia: European Datum 1950, huso 29

Toponimia interior
Toponimia interior
Núcleos de identidade do litoral
Núcleos de identidad del litoral
Praia
Playa
Lugares con enerxía de relevo
Lugares con energía de relieve
Espazos de interese paisaxístico
Espacios de interés paisajístico
Toponimia de costa
Toponimia de costa
Toponimia de portos
Toponimia de puertos