


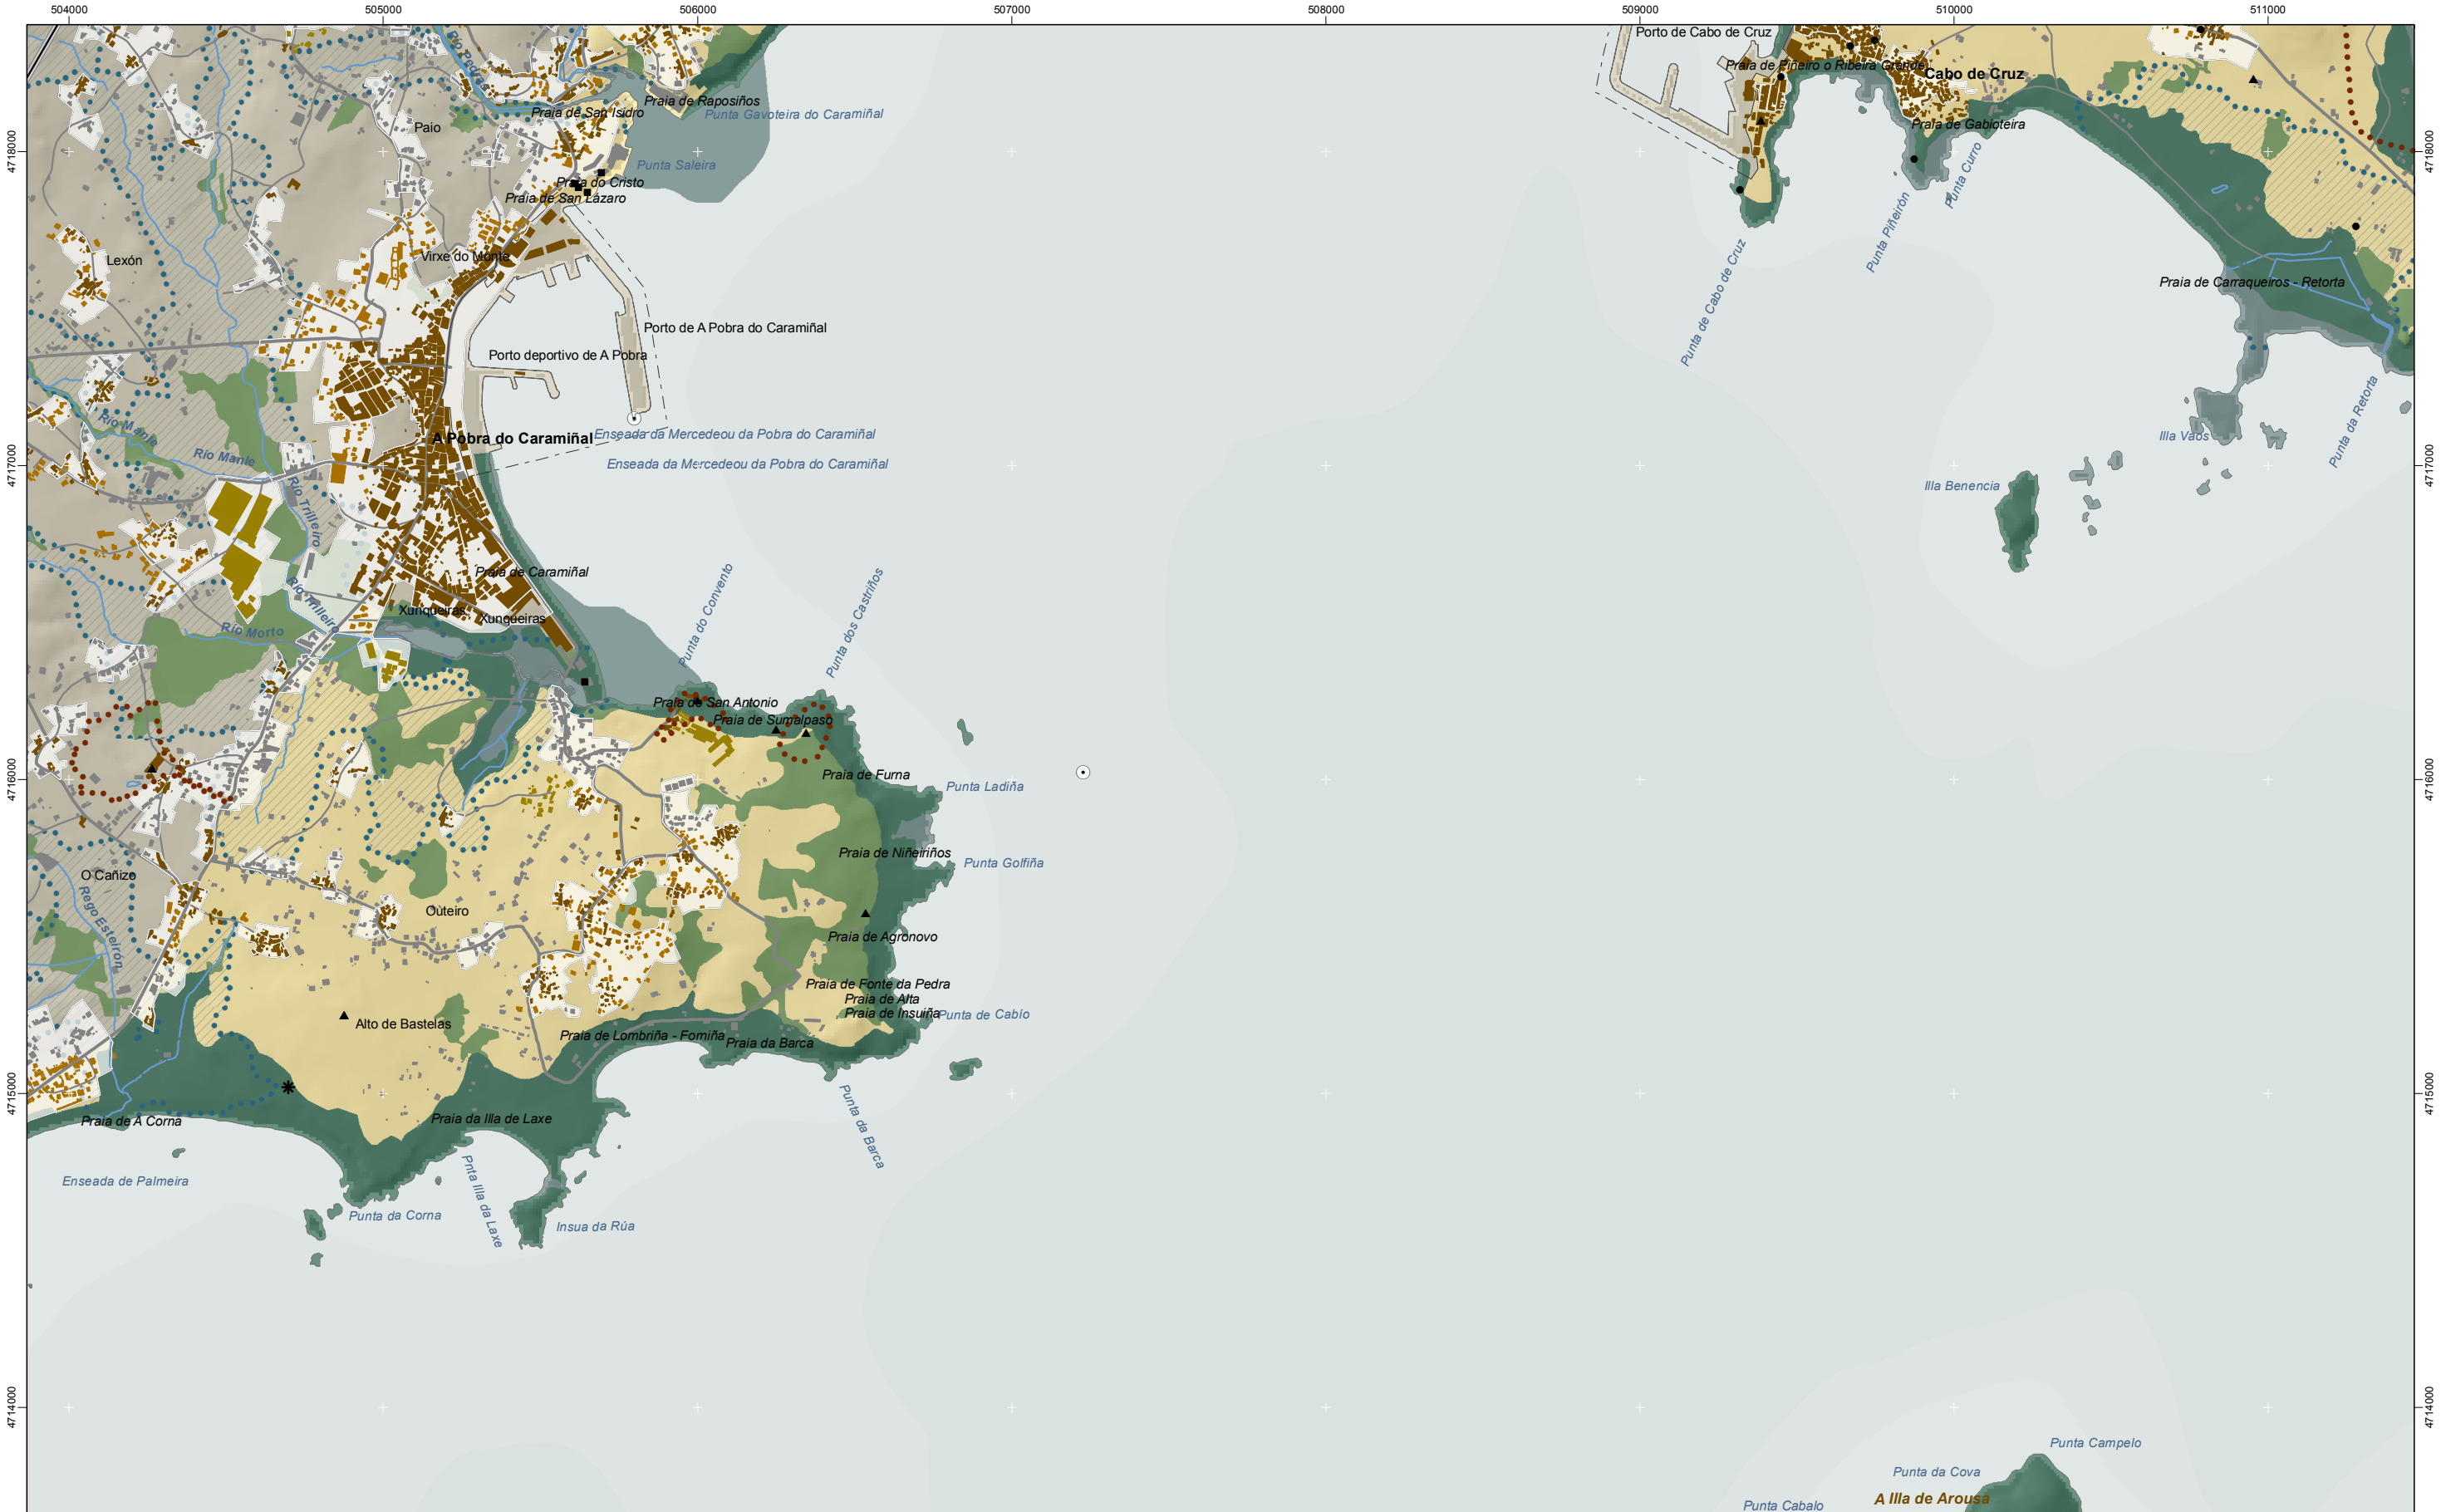

Protección / Protección

Intermareal	■
Costeira	■
Bosque	■
Ecolóxica	■
Mellora Ambiental e Paisaxística	■
Mejora Ambiental y Paisajística	■
Ordenación	■
Protección de corredor	■
Protección de corredor	■

Espazos de Interese Xeomorfolóxico

Espacios de Interés Geomorfológico	■
Espacios de Interés de Taxón	■
Espacios de Interés de Taxón	■
Rede de Espazos Naturais	■
Red de Espacios Naturales	■
RAMSAR	■
Hidrografía	■
Hidrografía	■
Límite do Ámbito de Xestión	■
Límite del Ámbito de Gestión	■

Asentamentos de carácter tradicional (orixe fundacional)

Asentamientos de carácter tradicional (origen fundacional)	■
Crecementos periféricos	■
Crecimientos periféricos	■
Novos asentamentos (funcionais)	■
Nuevos asentamientos (funcionales)	■
Novas agrupacións	■
Nuevas agrupaciones	■
Outros	■
Otros	■

Arquitectura industrial, militar e marítima

Arquitectura industrial, militar y marítima	■
Patrimonio arqueolóxico	■
Patrimonio arqueológico	■
Patrimonio cultural	■
Patrimonio cultural	■
Puntos de observación	■
Puntos de observación	■
Faros	■
Faros	■
Patrimonio	■
Patrimonio	■

Pista de aterrxaxe

Pista de aterrizaje	■
Zona aeroportuaria	■
Zona aeroportuaria	■
Ferrocarril	■
Ferrocarril	■
AVE	■
AVE	■
Lámina de auga do porto	■
Lámina de agua del puerto	■

Zona portuaria

Zona portuaria	■
Autoestradas e autovías	■
Autopistas y autovías	■
Corredores e vías rápidas	■
Corredores y vías rápidas	■
Otras estradas	■
Otras carreteras	■
Pistas e camiños	■
Pistas y caminos	■

Toponimia interior

Toponimia interior	■
Núcleos de identidade do litoral	■
Núcleos de identidad del litoral	■
Praia	■
Playa	■
Lugares con enerxía de relevo	■
Lugares con energía de relieve	■
Toponimia de costa	■
Toponimia de costa	■
Espazos de interese paisaxístico	■
Espacios de interés paisajístico	■
Toponimia de portos	■
Toponimia de puertos	■

DOCUMENTO PREVIO APROBACIÓN INICIAL

Fase de audiencia.
Xaneiro 2010. Versión 1. Revisión 1.

BD05

1:20.000

0 100 200 400 600 Metros

Sistema de referencia: European Datum 1950, fuso 29
Sistema de referencia: European Datum 1950, huso 29

*Solo clasificado polo planeamento como urbano consolidado e de núcleo rural / *Suelo clasificado por el planeamiento como urbano consolidado y de núcleo rural
*Recóllese neste momento procedimental correspondente ao trámite de audiencia previo á aprobación inicial o solo así clasificado polo planeamento urbanístico sen perxulzo do seu grado de desenvolvemento ou do réxime xurídico que en virtude das disposicións transitorias da LOUGA lle corresponda.
*Se recoge en este momento procedimental correspondiente al trámite de audiencia previo a la aprobación inicial el suelo así clasificado por el planeamiento urbanístico sin perjuicio de su grado de desarrollo o del régimen jurídico que en virtud de las disposiciones transitorias de la LOUGA le corresponda.