


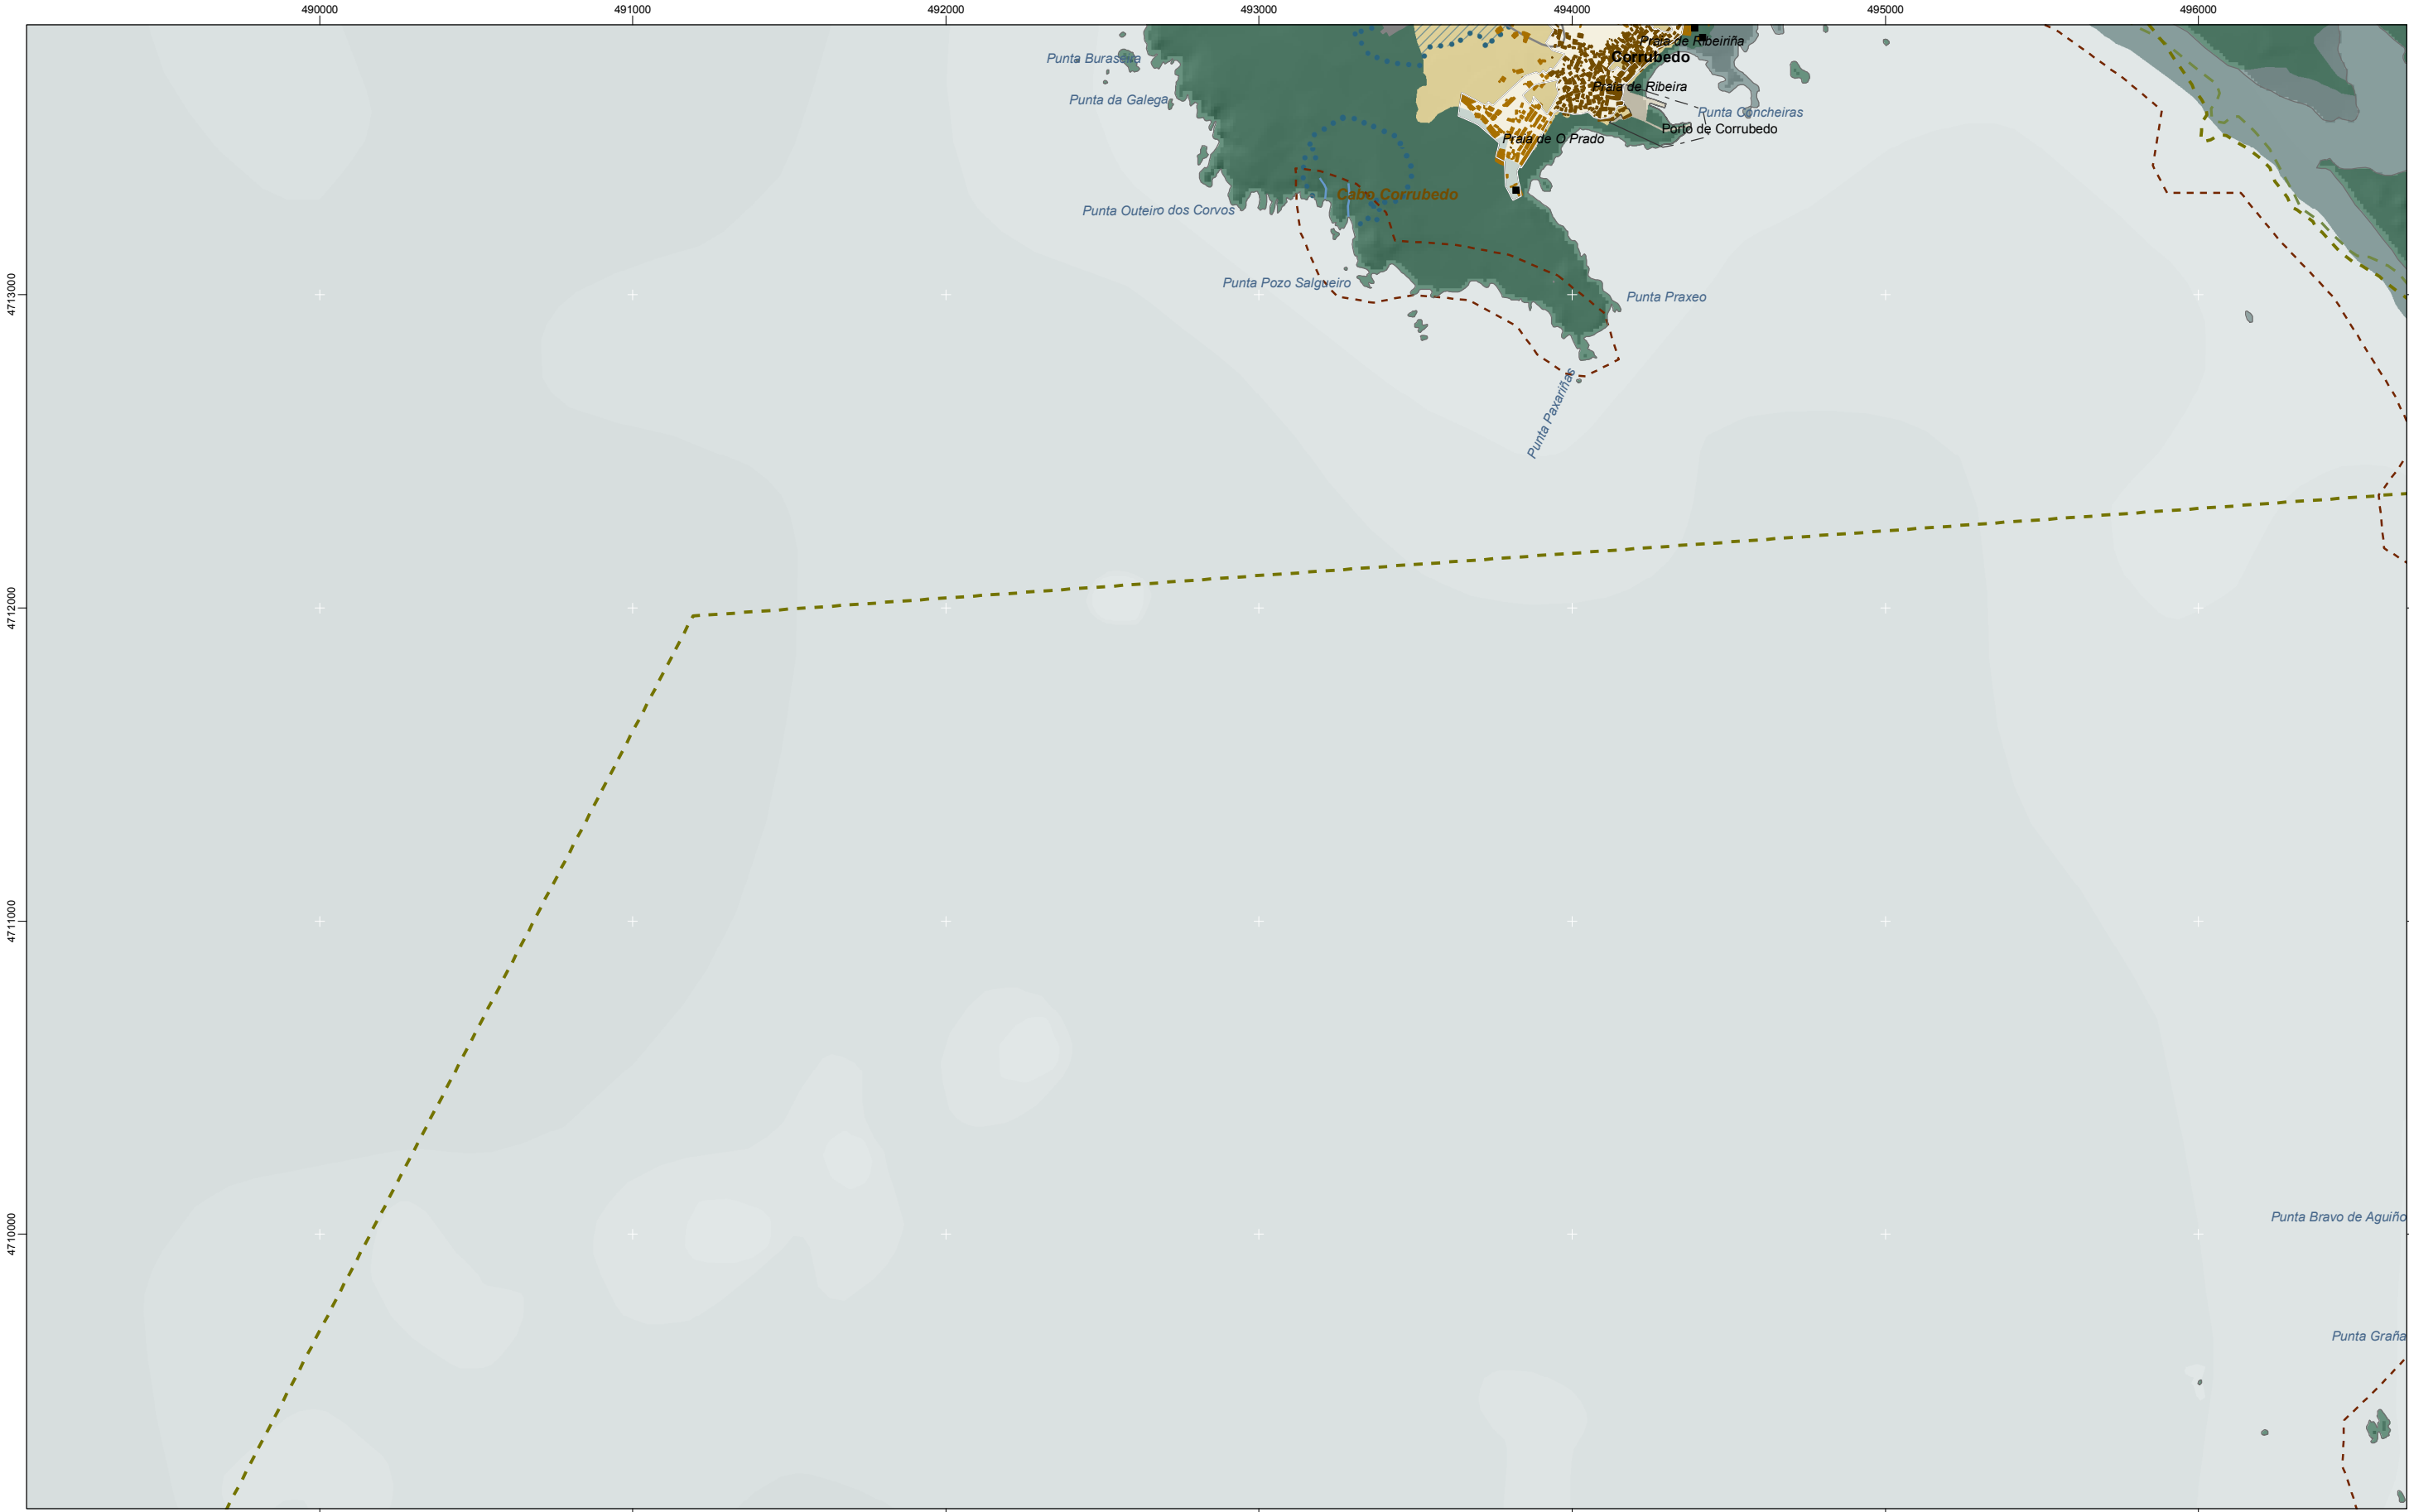

Protección / Protección

Intermareal		
Costeira		
Bosque		
Bosque		
Ecolóxica		
Ecolóxica		

Mellora Ambiental e Paisaxística

Mejora Ambiental y Paisajística		
---------------------------------	--	--

Ordenación

Ordenación		
------------	--	--

Protección de corredor

Protección de corredor		
------------------------	--	--

Espazos de Interese Xeomorfolóxico	
Espacios de Interés Geomorfológico	
Espazos de Interese de Taxón	
Espacios de Interés de Taxón	
Rede de Espazos Naturais	
Red de Espacios Naturales	
RAMSAR	
RAMSAR	
Hidrografía	
Hidrografía	
Límite do Ámbito de Xestión	
Límite del Ámbito de Gestión	

Asentamentos de carácter tradicional (orixe fundacional)	
Asentamientos de carácter tradicional (origen fundacional)	
Crecementos periféricos	
Crecimientos periféricos	
Novos asentamentos (funcionais)	
Nuevos asentamientos (funcionales)	
Novas agrupacións	
Nuevas agrupaciones	
Outros	
Otros	

Arquitectura industrial, militar e marítima	
Arquitectura industrial, militar y marítima	
Patrimonio arqueolóxico	
Patrimonio arqueológico	
Patrimonio cultural	
Patrimonio cultural	
Puntos de observación	
Puntos de observación	
Faros	
Faros	
Patrimonio	
Patrimonio	

Pista de aterraxe	
Pista de aterrizaje	
Zona aeroportuaria	
Zona aeroportuaria	
Ferrocarril	
Ferrocarril	
AVE	
AVE	
Lámina de auga do porto	
Lámina de agua del puerto	

Zona portuaria	
Zona portuaria	
Autoestradas e autovías	
Autopistas y autovías	
Corredores e vías rápidas	
Corredores y vías rápidas	
Outras estradas	
Otras carreteras	
Pistas e camiños	
Pistas y caminos	

Toponimia interior

Toponimia interior

Núcleos de identidade do litoral

Núcleos de identidad del litoral

Praia

Playa

Lugares con enerxía de relevo

Lugares con energía de relieve

Toponimia de costa

Toponimia de costa

Espazos de interese paisaxístico

Espacios de interés paisajístico

Toponimia de portos

Toponimia de puertos

DOCUMENTO PREVIO APROBACIÓN INICIAL

Fase de audiencia.

Xaneiro 2010. Versión 1. Revisión 1.

1:20.000

0 100 200 400 600 Metros

Sistema de referencia: European Datum 1950, fuso 29

Sistema de referencia: European Datum 1950, huso 29

BE03

*Solo clasificado polo planeamento como urbano consolidado e de núcleo rural / *Suelo clasificado por el planeamiento como urbano consolidado y de núcleo rural

*Recóllese neste momento procedimental correspondente ao trámite de audiencia previo á aprobación inicial o solo así clasificado polo planeamento urbanístico sen penlizo do seu grado de desenvolvemento ou do réxime xurídico que en virtude das disposicións transitorias da LOUGA lle corresponda.

*Se recoge en este momento procedimental correspondente al trámite de audiencia previo a la aprobación inicial el suelo así clasificado por el planeamiento urbanístico sin perjuicio de su grado de desarrollo o del régimen jurídico que en virtud de las disposiciones transitorias de la LOUGA le corresponda.