


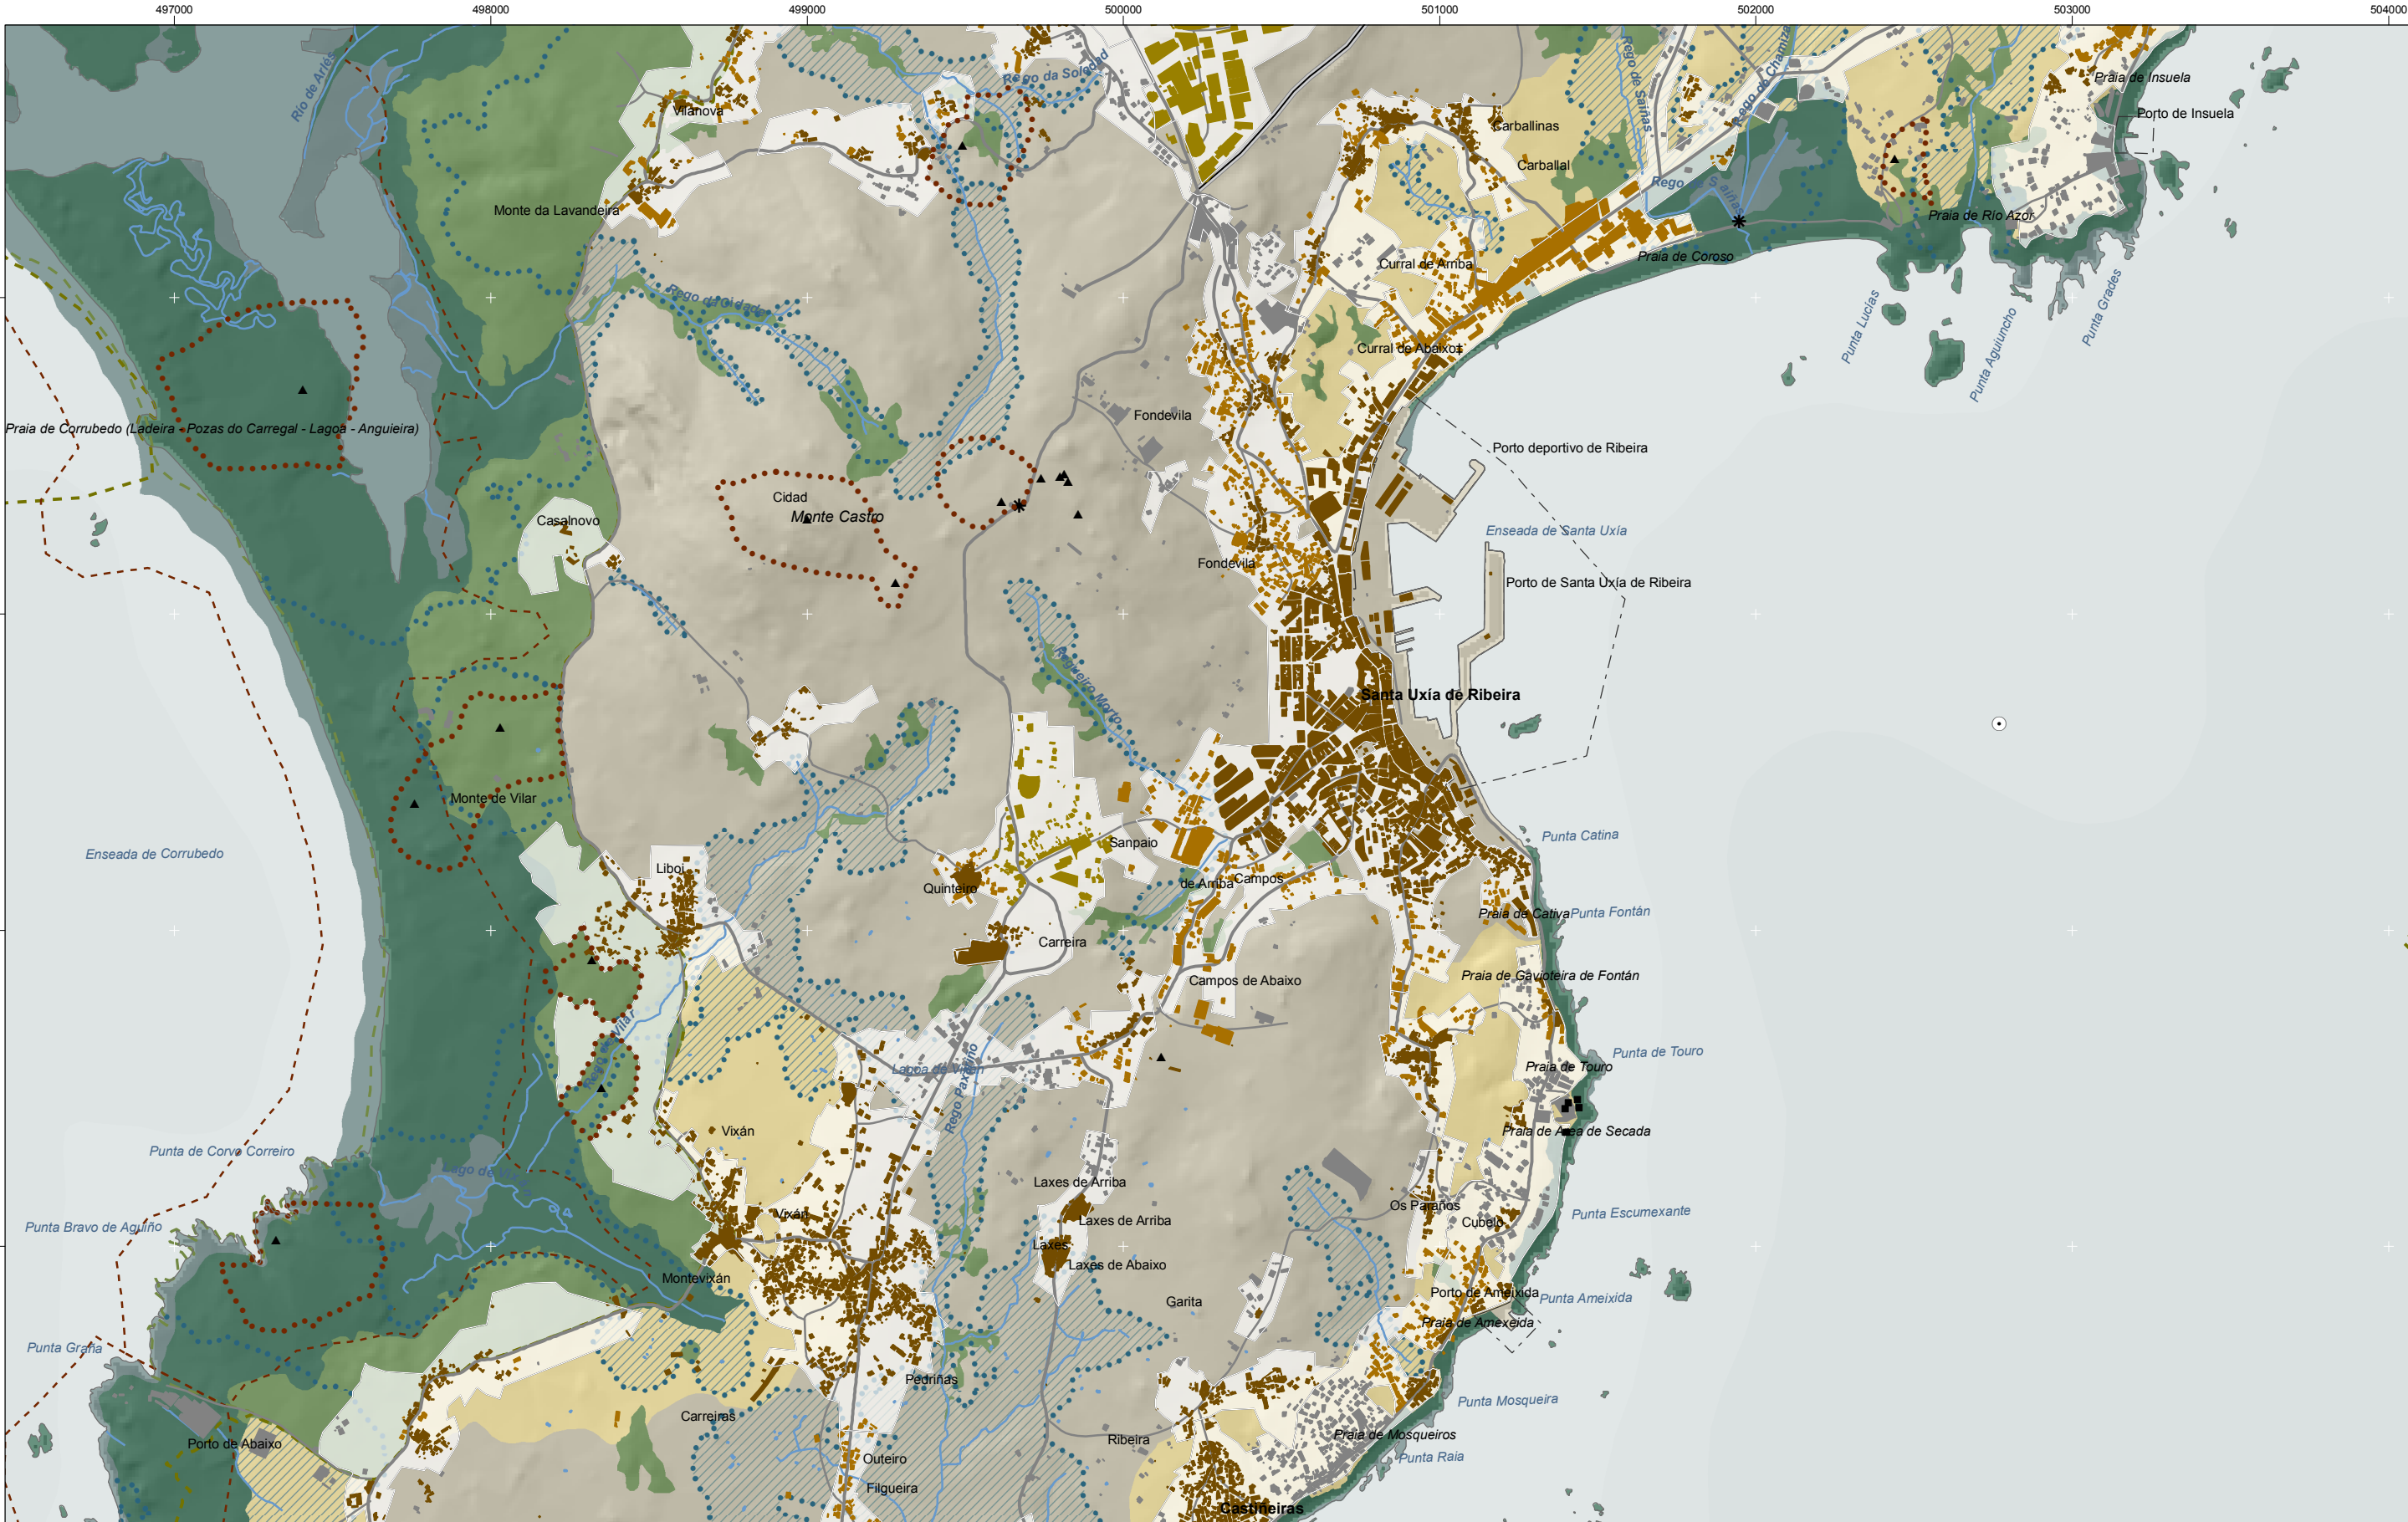

Protección / Protección

Intermareal	Espacios de Interés Xeomorfolóxico	Asentamientos de carácter tradicional (orixe fundacional)	Arquitectura industrial, militar e marítima	Pista de aterraxe	Zona portuaria
Costeira	Espacios de Interés Geomorfolóxico	Asentamientos de carácter tradicional (origen fundacional)	Arquitectura industrial, militar y marítima	Pista de aterrizaje	Zona portuaria
Bosque	Espacios de Interés de Taxón	Crecimientos periféricos	Patrimonio arqueológico	Zona aeroportuaria	Autopistas y autovías
Bosque	Espacios de Interés de Taxón	Crecimientos periféricos	Patrimonio arqueológico	Zona aeroportuaria	Autopistas y autovías
Ecológica	Rede de Espazos Naturais	Novos asentamientos (funcionais)	Patrimonio cultural	Ferrocarril	Corredores e vías rápidas
Ecológica	Rede de Espazos Naturais	Nuevos asentamientos (funcionales)	Patrimonio cultural	Ferrocarril	Corredores e vías rápidas
	RAMSAR	Nuevas agrupaciones	Puntos de observación	AVE	Otras estradas
	Hidrografía	Nuevas agrupaciones	Puntos de observación	AVE	Otras carreteras
Mellora Ambiental e Paisaxística	Hidrografía	Otros	Faros	Lámina de auga do porto	Pistas e camiños
Mejora Ambiental y Paisajística	Hidrografía	Otros	Faros	Lámina de agua del puerto	Pistas y caminos
Ordenación	Ordenación		Patrimonio		
Protección de corredor	Protección de corredor		Patrimonio		

DOCUMENTO PREVIO APROBACIÓN INICIAL

Fase de audiencia.

Xaneiro 2010. Versión 1. Revisión 1.

BE04

1:20.000

0 100 200 400 600 Metros

Sistema de referencia: European Datum 1950, fuso 29

Sistema de referencia: European Datum 1950, huso 29

Núcleos de identidade do litoral

Núcleos de identidad del litoral

Praia

Playa

Lugares con enerxía de relevo

Lugares con energía de relieve

Espazos de interese paisaxístico

Espacios de interés paisajístico

Toponimia de costas

Toponimia de costas

Toponimia de portos

Toponimia de puertos

*Solo clasificado polo planeamento como urbano consolidado e de núcleo rural / *Suelo clasificado por el planeamiento como urbano consolidado y de núcleo rural

*Recóllese neste momento procedimental correspondente ao trámite de audiencia previo á aprobación inicial o solo así clasificado polo planeamento urbanístico sen prexuízo do seu grado de desenvolvemento ou do réxime xurídico que en virtude das disposicións transitorias da LOUGA lle corresponda.

*Se recoge en este momento procedimental correspondiente al trámite de audiencia previo a la aprobación inicial el suelo así clasificado por el planeamiento urbanístico sin perjuicio de su grado de desarrollo o del régimen jurídico que en virtud de las disposiciones transitorias de la LOUGA le corresponda.