


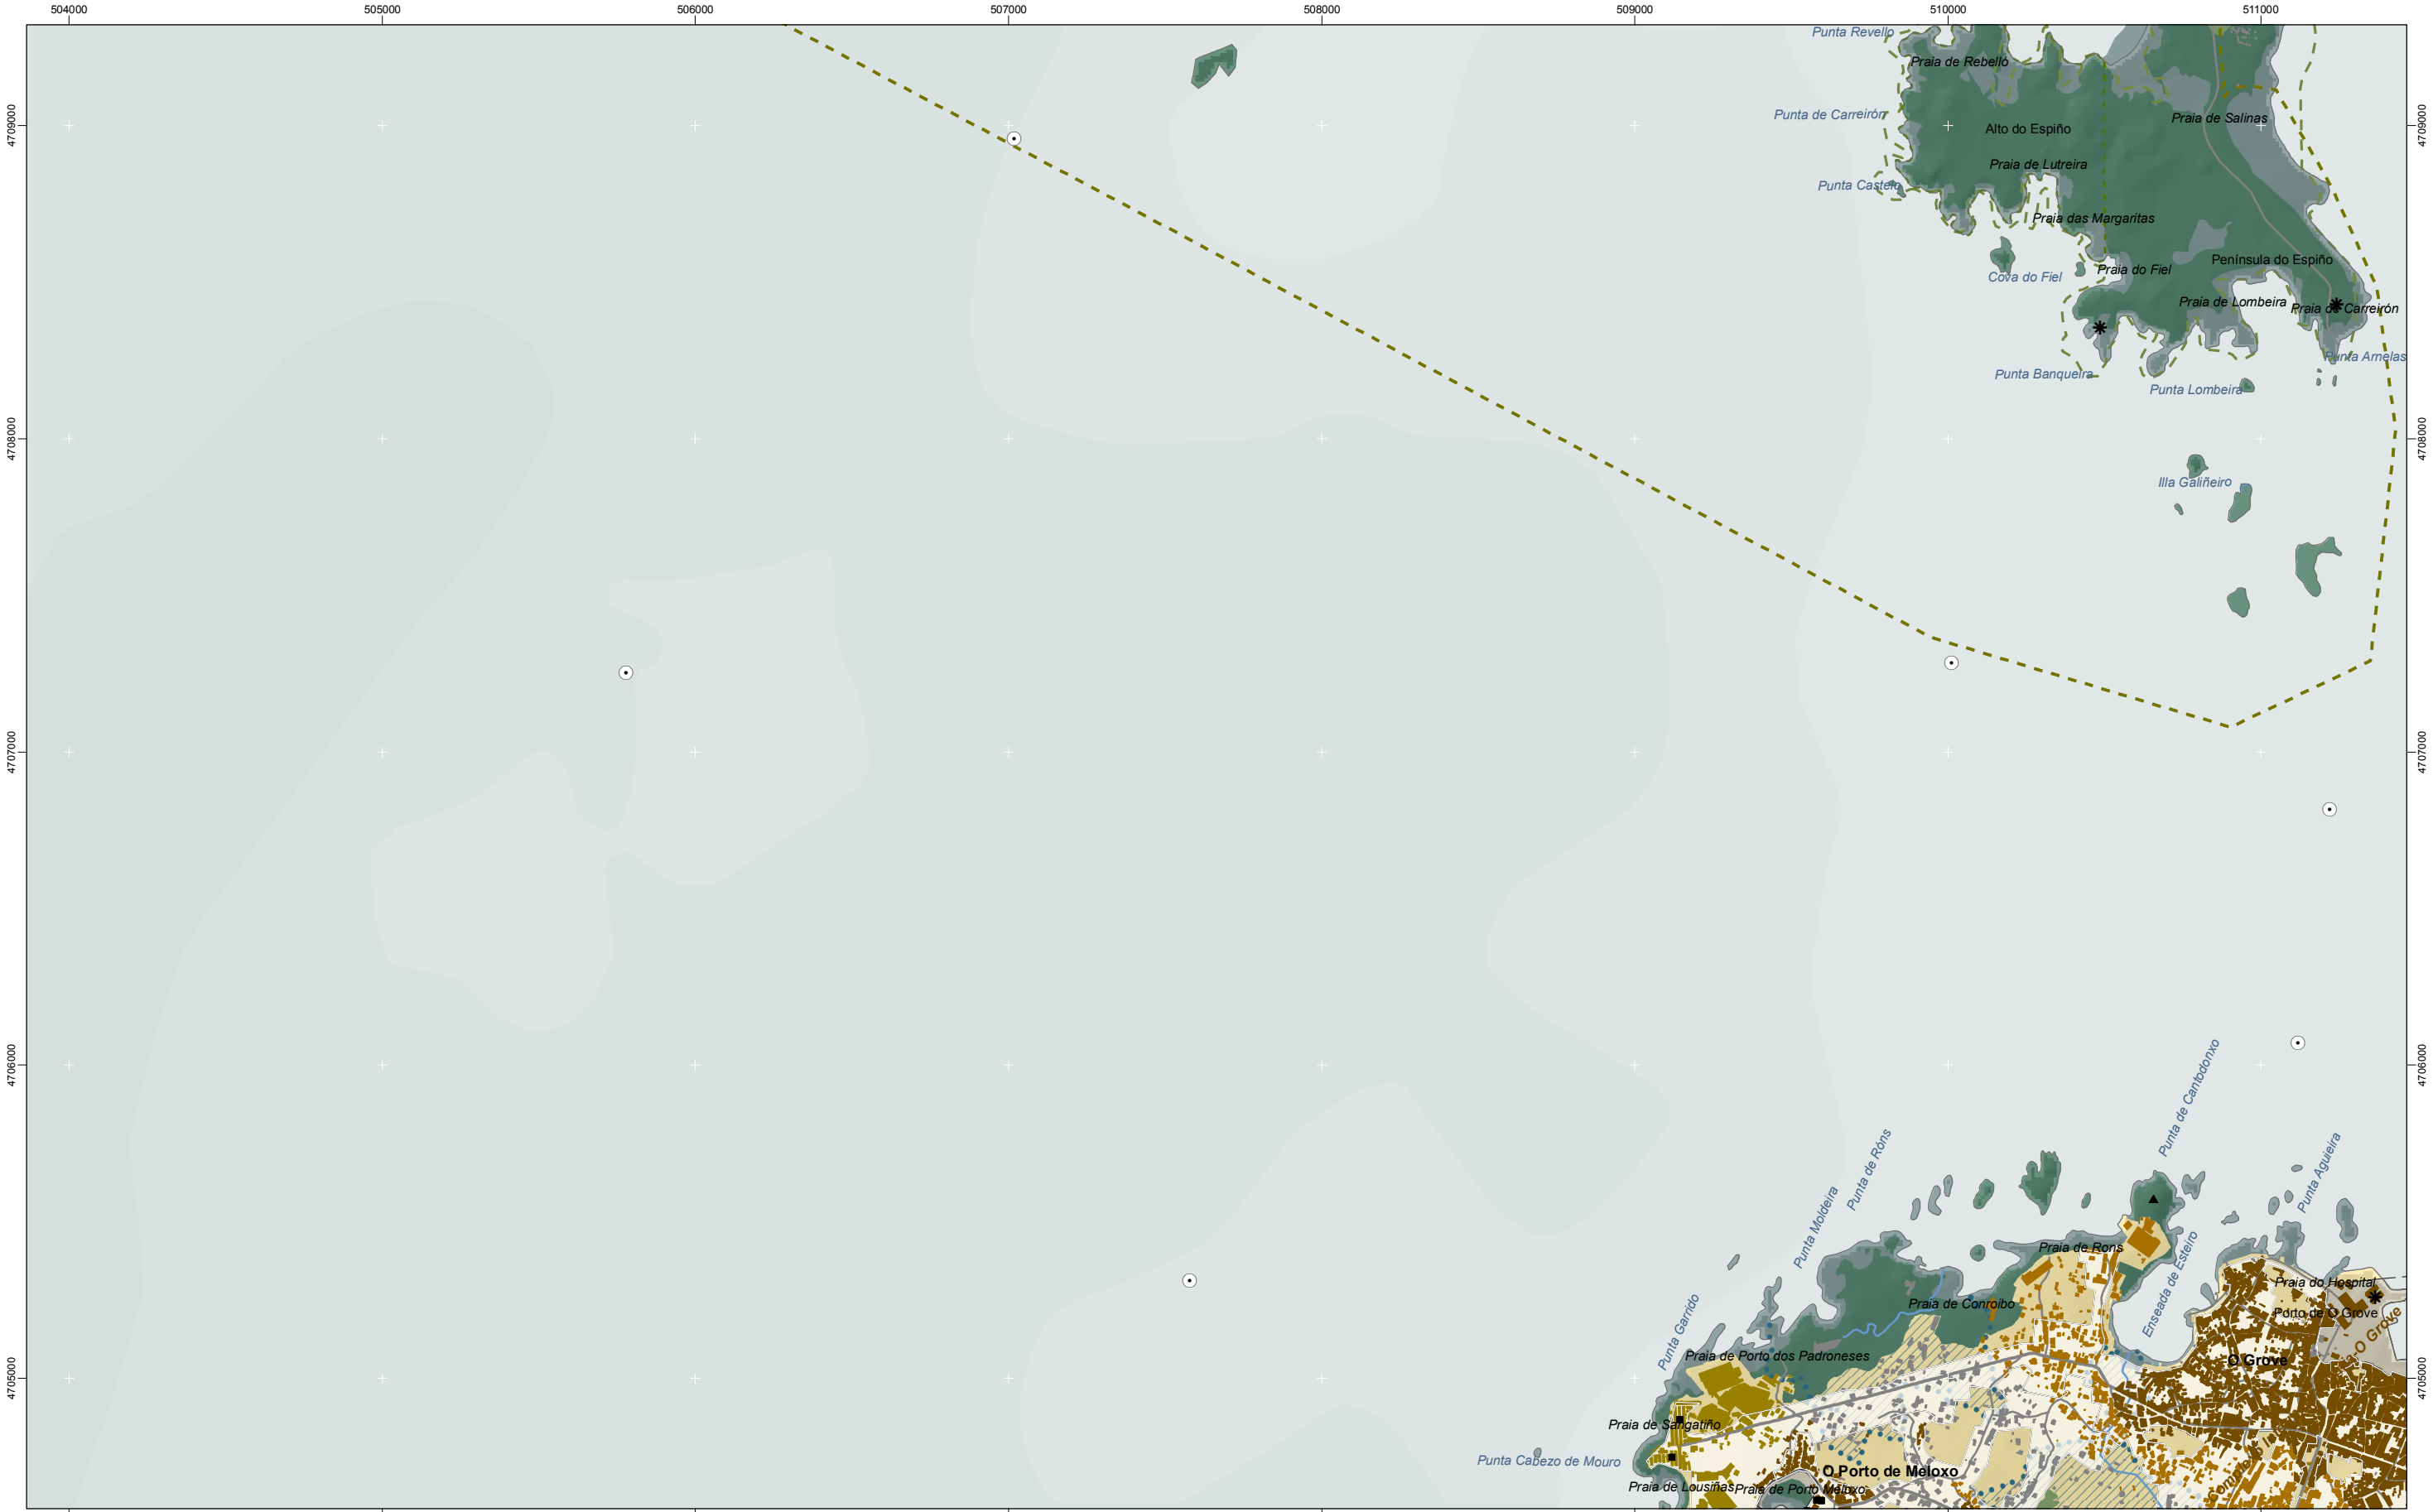

Protección / Protección

Intermareal		Espazos de Interese Xeomorfolóxico		Asentamentos de carácter tradicional (orixe fundacional)		Arquitectura industrial, militar e marítima		Pista de aterraxe		Zona portuaria		Toponimia interior	
Intermareal		Espacios de Interés Geomorfológico		Asentamientos de carácter tradicional (origen fundacional)		Arquitectura industrial, militar y marítima		Pista de aterrizaje		Zona portuaria		Toponimia interior	
Costeira		Espazos de Interese de Taxón		Crecedamentos periféricos		Patrimonio arqueolóxico		Zona aeroportuaria		Autopistas e autovías		Núcleos de identidade do litoral	
Bosque		Espacios de Interés de Taxón		Crecedamentos periféricos		Patrimonio arqueológico		Zona aeroportuaria		Autopistas y autovías		Núcleos de identidad del litoral	
Bosque		Rede de Espazos Naturais		Novos asentamentos (funcionais)		Patrimonio cultural		Ferrocarril		Corredores e vías rápidas		Praia	
Ecolóxica		Red de Espacios Naturales		Nuevos asentamientos (funcionales)		Patrimonio cultural		Ave		Corredores y vías rápidas		Playa	
Ecolóxica		RAMSAR		Novas agrupacións		Puntos de observación		Ave		Otras estradas		Lugares con enerxía de relevo	
Mellora Ambiental e Paisaxística		RAMSAR		Nuevas agrupaciones		Puntos de observación		Lámina de auga do porto		Pistas e camiños		Lugares con enerxía de relieve	
Mejora Ambiental y Paisajística		Hidrografía		Otros		Faros		Lámina de agua del puerto		Pistas y caminos		Toponimia de costa	
Ordenación		Hidrografía		Otros		Faros						Toponimia de costa	
Ordenación		Límite do Ambito de Xestión		Otros		Patrimonio						Espazos de interese paisaxístico	
Protección de corredor		Límite del Ambito de Gestión		Otros		Patrimonio						Espacios de interés paisajístico	

DOCUMENTO PREVIO APROBACIÓN INICIAL

Fase de audiencia.
Xaneiro 2010. Versión 1. Revisión 1.

BF05

1:20.000

0 100 200 400 600 Metros

Sistema de referencia: European Datum 1950, fuso 29
Sistema de referencia: European Datum 1950, huso 29

***Solo clasificado polo planeamento como urbano consolidado e de núcleo rural / *Suelo clasificado por el planeamiento como urbano consolidado y de núcleo rural**

***Recóllese neste momento procedimental correspondente ao trámite de audiencia previo á aprobación inicial o solo así clasificado polo planeamento urbanístico sen penulzo do seu grado de desenvolvemento ou do réxime xurídico que en virtude das disposicións transitorias da LOUGA lle corresponda.**

***Se recoge en este momento procedimental correspondiente al trámite de audiencia previo a la aprobación inicial el suelo así clasificado por el planeamiento urbanístico sin perjuicio de su grado de desarrollo o del régimen jurídico que en virtud de las disposiciones transitorias de la LOUGA le corresponda.**