


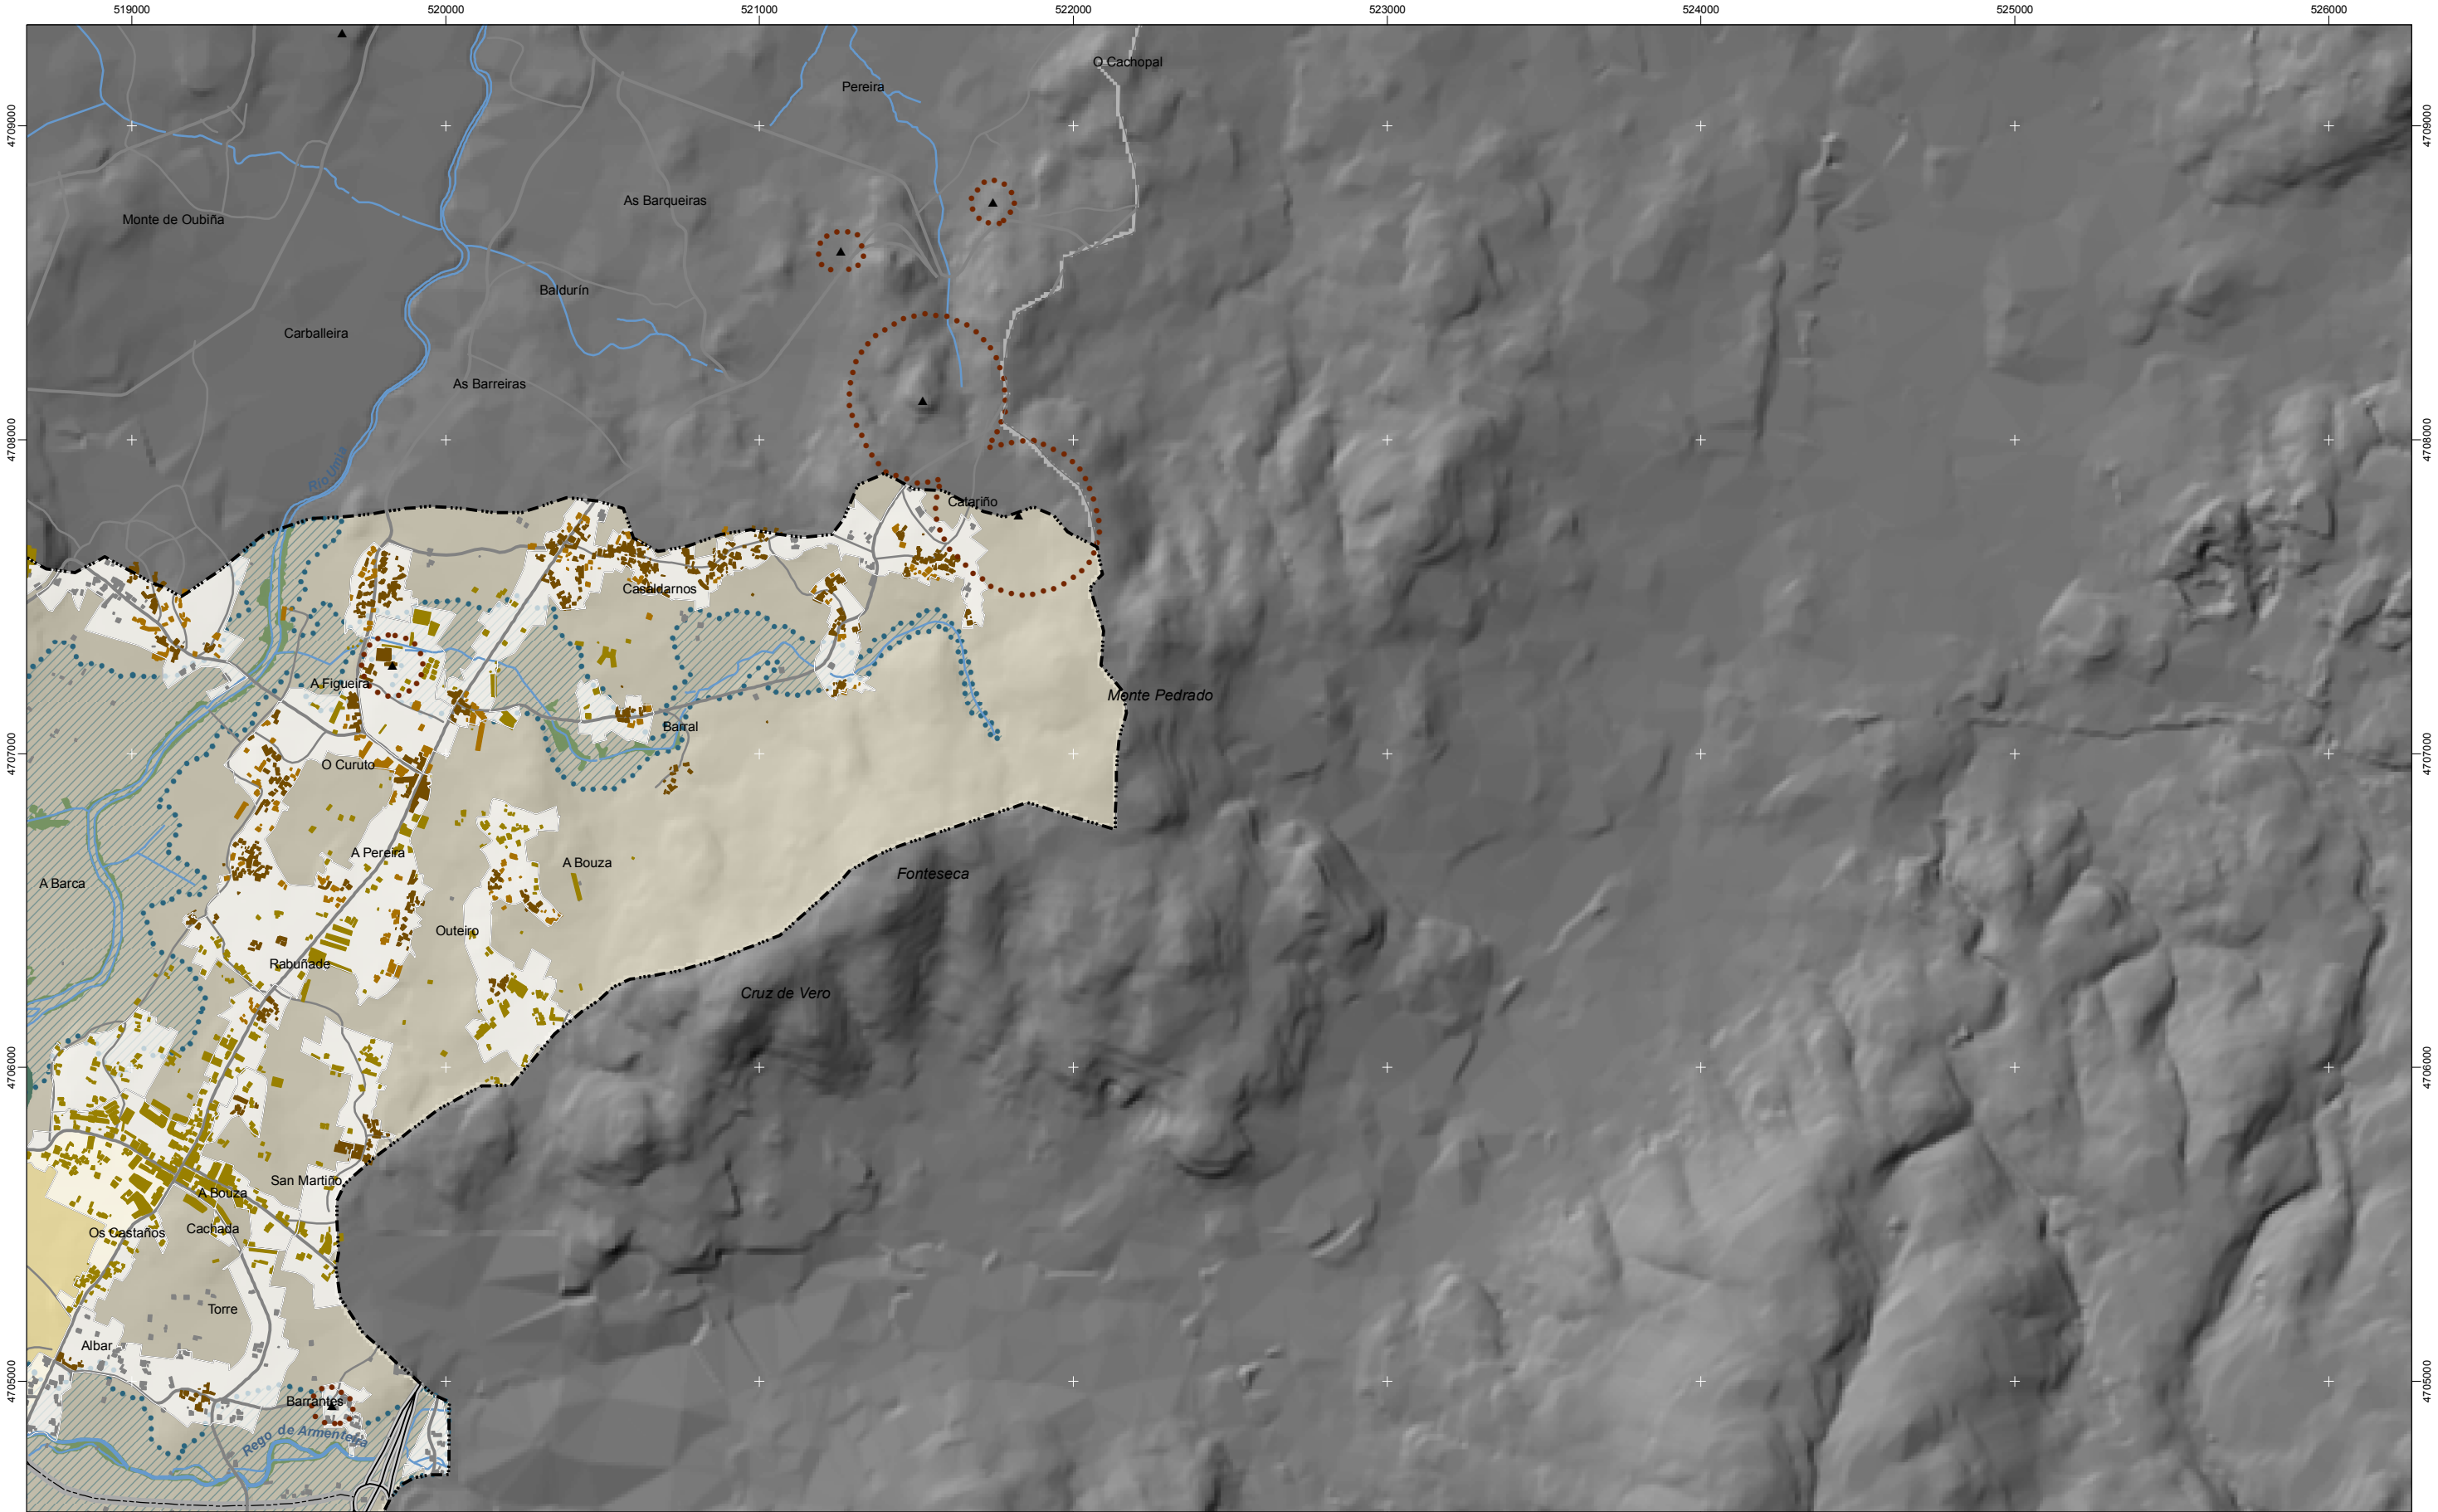

Protección / Protección

Intermareal  
Costeira  
Bosque  
Bosque  
Ecolóxica  
Ecolóxica

Mellora Ambiental e Paisaxística  
Mejora Ambiental y Paisajística

Ordenación  
Ordenación

Protección de corredor  
Protección de corredor

Espazos de Interese Xeomorfolóxico  
Espacios de Interés Geomorfológico

Espazos de Interese de Taxón  
Espacios de Interés de Taxón

Rede de Espazos Naturais  
Red de Espacios Naturales

RAMSAR  
RAMSAR

Hidrografía  
Hidrografía

Límite do Ambito de Xestión  
Límite del Ambito de Gestión

Asentamentos de carácter tradicional (orixe fundacional)  
Asentamientos de carácter tradicional (origen fundacional)

Crecementos periféricos  
Crecimientos periféricos

Novos asentamentos (funcionais)  
Nuevos asentamientos (funcionales)

Novas agrupacións  
Nuevas agrupaciones

Otros  
Otros

Arquitectura industrial, militar e marítima  
Arquitectura industrial, militar y marítima

Patrimonio arqueolóxico  
Patrimonio arqueológico

Patrimonio cultural  
Patrimonio cultural

Puntos de observación  
Puntos de observación

Faros  
Faros

Patrimonio  
Patrimonio

Pista de aterraxe  
Pista de aterrizaje

Zona aeroportuaria  
Zona aeroportuaria

Ferrocarril  
Ferrocarril

AVE  
AVE

Lámina de auga do porto  
Lámina de agua del puerto

Zona portuaria  
Zona portuaria

Autopistas e autovías  
Autopistas y autovías

Corredores e vías rápidas  
Corredores y vías rápidas

Outras estradas  
Otras carreteras

Pistas e camiños  
Pistas y caminos

Toponimia interior  
Toponimia interior

Núcleos de identidade do litoral  
Núcleos de identidad del litoral

Praia  
Playa

Lugares con enerxía de relevo  
Lugares con energía de relieve

Toponimia de costa  
Toponimia de costa

Espazos de interese paisaxístico  
Espacios de interés paisajístico

Toponimia de portos  
Toponimia de puertos

DOCUMENTO PREVIO APROBACIÓN INICIAL

Fase de audiencia.  
Xaneiro 2010. Versión 1. Revisión 1.

1:20.000

0 100 200 400 600 Metros

Sistema de referencia: European Datum 1950, fuso 29  
Sistema de referencia: European Datum 1950, huso 29

BF07

\*Solo clasificado polo planeamento como urbano consolidado e de núcleo rural / \*Suelo clasificado por el planeamiento como urbano consolidado y de núcleo rural

\*Recóllese neste momento procedimental correspondente ao trámite de audiencia previo á aprobación inicial o solo así clasificado polo planeamento urbanístico sen penulzo do seu grado de desenvolvemento ou do réxime xurídico que en virtude das disposicións transitorias da LOUGA lle corresponda.

\*Se recolle en este momento procedimental correspondente al trámite de audiencia previo a la aprobación inicial el suelo así clasificado por el planeamiento urbanístico sin perjuicio de su grado de desarrollo o del régimen jurídico que en virtud de las disposiciones transitorias de la LOUGA le corresponda.