


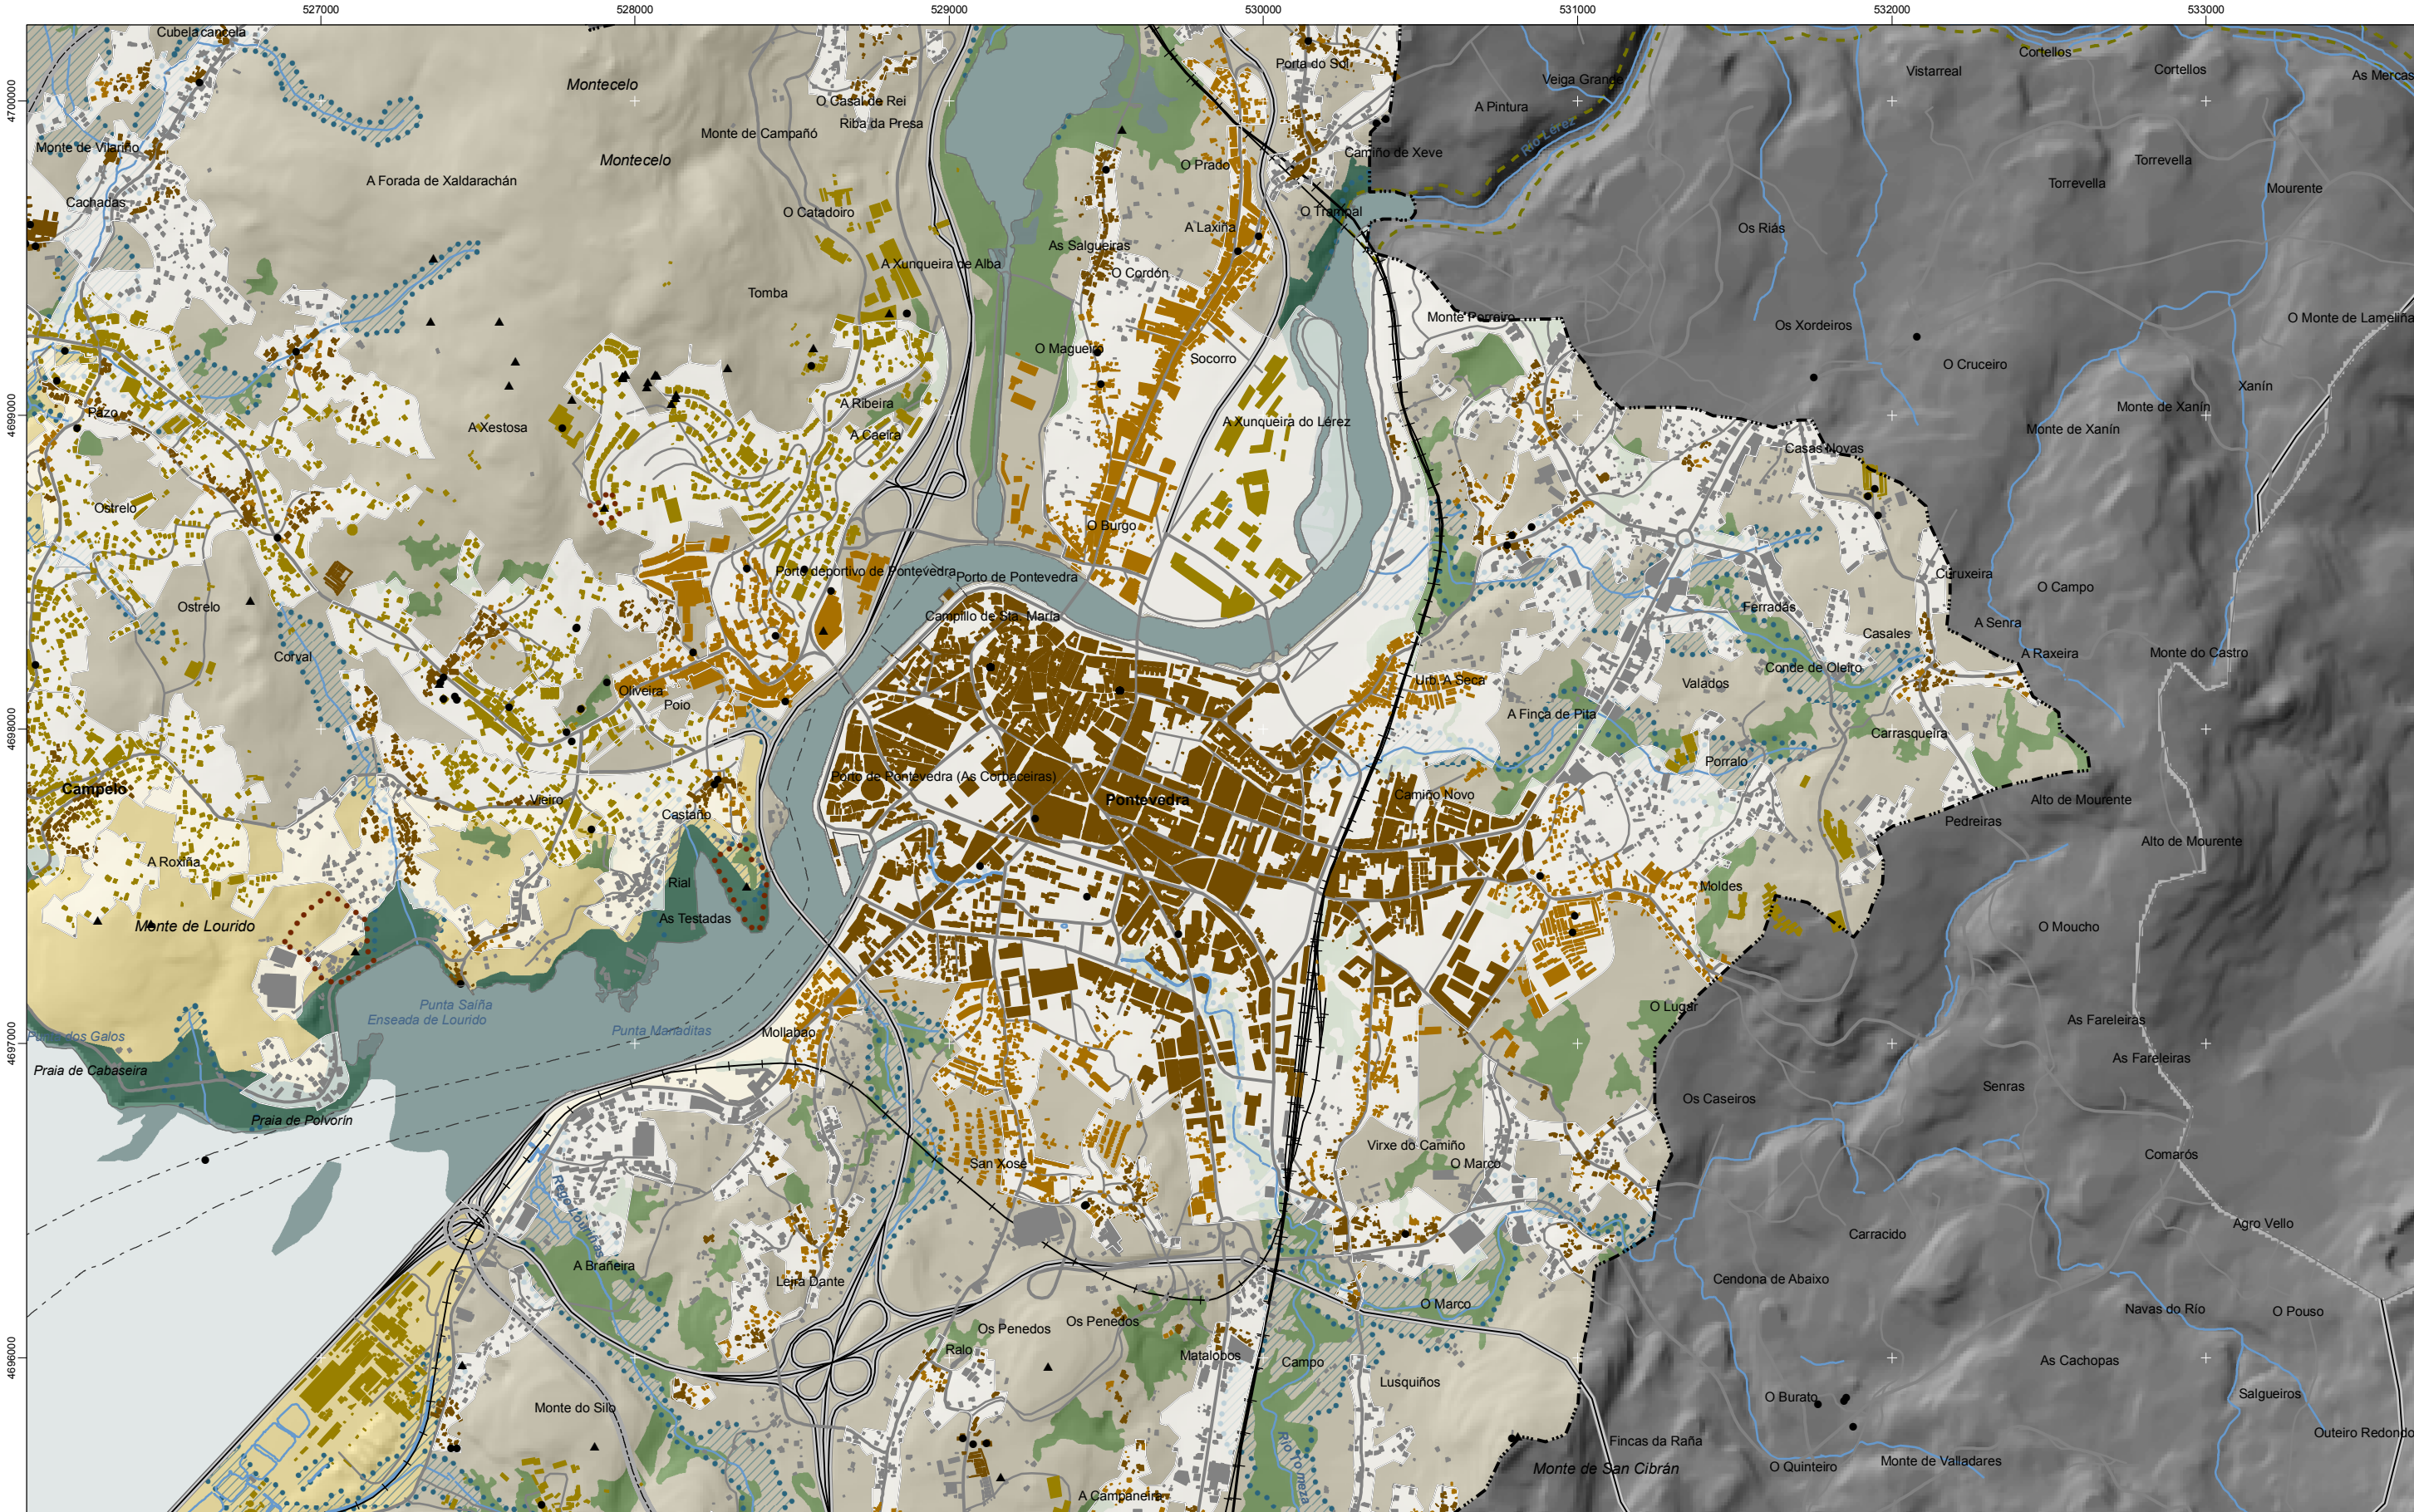

Protección / Protección

- Intermareal
- Intermareal
- Costeira
- Bosque
- Bosque
- Ecología
- Ecología
- Mellora Ambiental e Paisaxística
- Mejora Ambiental y Paisajística
- Ordenación
- Ordenación
- Protección de corredor
- Protección de corredor

- Espazos de Interese Xeomorfolóxico
- Espacios de Interés Geomorfológico
- Espazos de Interese de Taxón
- Espacios de Interés de Taxón
- Rede de Espazos Naturais
- Red de Espacios Naturales
- RAMSAR
- RAMSAR
- Hidrografía
- Hidrografía
- Límite do Ambito de Xestión
- Límite del Ambito de Gestión

- Asentamentos de carácter tradicional (orixe fundacional)
- Asentamientos de carácter tradicional (origen fundacional)
- Crecementos periféricos
- Crecimientos periféricos
- Novos asentamentos (funcionais)
- Nuevos asentamientos (funcionales)
- Novas agrupacións
- Nuevas agrupaciones
- Outros
- Otros

- Arquitectura industrial, militar e marítima
- Arquitectura industrial, militar y marítima
- Patrimonio arqueolóxico
- Patrimonio arqueológico
- Patrimonio cultural
- Patrimonio cultural
- Puntos de observación
- Puntos de observación
- Faros
- Faros
- Patrimonio
- Patrimonio

- Pista de aterraxe
- Pista de aterrizaje
- Zona aeroportuaria
- Zona aeroportuaria
- Ferrocarril
- Ferrocarril
- AVE
- AVE
- Lámina de auga do porto
- Lámina de agua del puerto
- Zona portuaria
- Zona portuaria
- Autoestradas e autovías
- Autopistas y autovías
- Corredores e vías rápidas
- Corredores y vías rápidas
- Outras estradas
- Otras carreteras
- Pistas e camiños
- Pistas y caminos

- Toponimia interior
- Toponimia interior
- Núcleos de identidade do litoral
- Núcleos de identidad del litoral
- Praia
- Playa
- Lugares con enerxía de relevo
- Lugares con energía de relieve
- Toponimia de costa
- Toponimia de costa
- Espazos de interese paisaxístico
- Espacios de interés paisajístico
- Toponimia de portos
- Toponimia de puertos

DOCUMENTO PREVIO APROBACIÓN INICIAL

Fase de audiencia.

Xaneiro 2010. Versión 1. Revisión 1.


BH08

1:20.000

0 100 200 400 600 Metros

Sistema de referencia: European Datum 1950, fuso 29

Sistema de referencia: European Datum 1950, huso 29

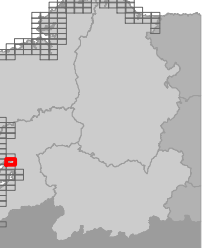

*Solo clasificado polo planeamento como urbano consolidado e de núcleo rural / *Suelo clasificado por el planeamiento como urbano consolidado y de núcleo rural

*Recólese neste momento procedimental correspondente ao trámite de audiencia previo á aprobación inicial o solo así clasificado polo planeamento urbanístico sen prexuízo do seu grado de desenvolvemento ou do réxime xurídico que en virtude das disposicións transitorias da LOUGA lle corresponda.

*Se recoge en este momento procedimental correspondiente al trámite de audiencia previo a la aprobación inicial el suelo así clasificado por el planeamiento urbanístico sin perjuicio de su grado de desarrollo o del régimen jurídico que en virtud de las disposiciones transitorias de la LOUGA le corresponda.