


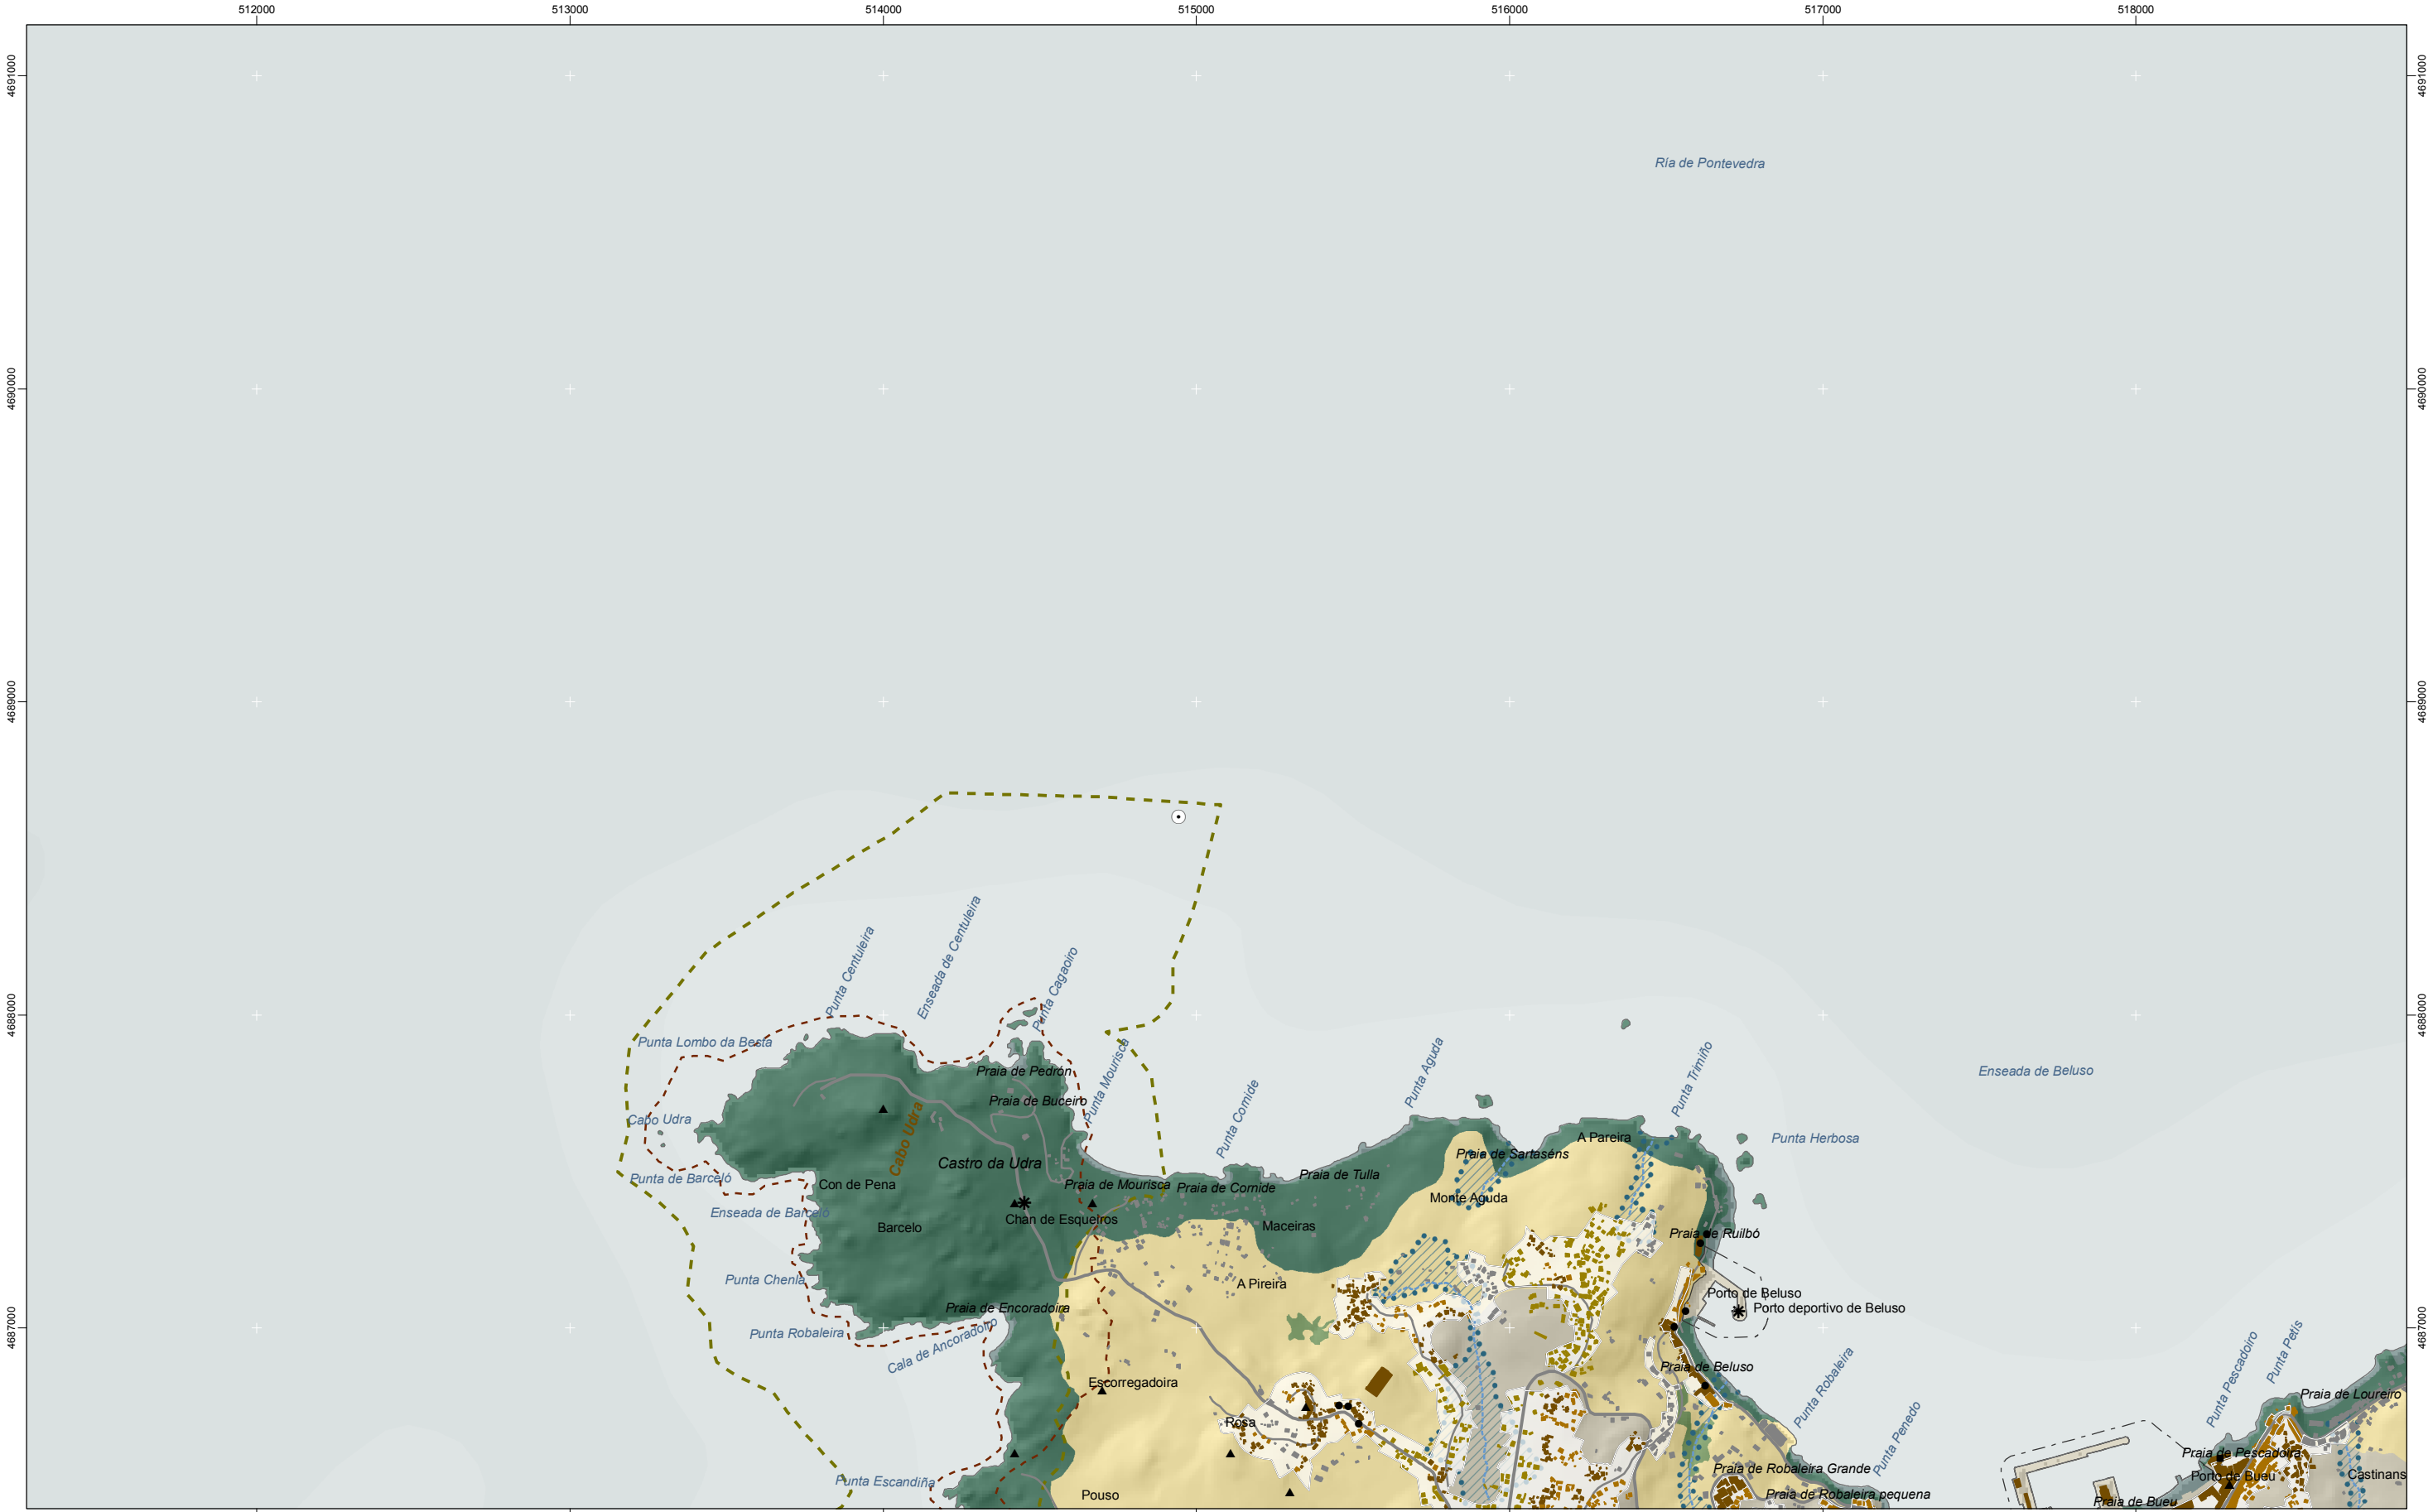

Protección / Protección

Intermareal	
Costeira	
Bosque	
Ecolóxica	
Ecolóxica	

Mellora Ambiental e Paisaxística

Mejora Ambiental y Paisajística	
---------------------------------	--

Ordenación

Ordenación	
------------	--

Protección de corredor

Protección de corredor	
------------------------	--

- Espazos de Interese Xeomorfolóxico - Espacios de Interés Geomorfológico - Espazos de Interese de Taxón - Espacios de Interés de Taxón - Rede de Espazos Naturais - Red de Espacios Naturales - RAMSAR - RAMSAR - Hidrografía - Hidrografía - Límite do Ambito de Xestión - Límite del Ambito de Gestión	- Asentamentos de carácter tradicional (orixe fundacional) - Asentamientos de carácter tradicional (origen fundacional) - Crecementos periféricos - Crecimientos periféricos - Novos asentamentos (funcionais) - Nuevos asentamientos (funcionales) - Novas agrupacións - Nuevas agrupaciones - Outros - Otros
---	--

- Arquitectura industrial, militar e marítima - Arquitectura industrial, militar y marítima - Patrimonio arqueolóxico - Patrimonio arqueológico - Patrimonio cultural - Patrimonio cultural - Puntos de observación - Puntos de observación - Faros - Faros - Patrimonio - Patrimonio	- Pista de aterraxe - Pista de aterrizaje - Zona aeroportuaria - Zona aeroportuaria - Ferrocarril - Ferrocarril - AVE - AVE - Lámina de auga do porto - Lámina de agua del puerto	- Zona portuaria - Zona portuaria - Autoestradas e autovías - Autopistas y autovías - Corredores e vías rápidas - Corredores y vías rápidas - Outras estradas - Otras carreteras - Pistas e camiños - Pistas y caminos
---	---	--

Toponimia interior

Toponimia interior

Núcleos de identidade do litoral

Núcleos de identidad del litoral

Praia

Playa

Lugares con enerxía de relevo

Lugares con energía de relieve

Espazos de interese paisaxístico

Espacios de interés paisajístico

Toponimia de portos

Toponimia de puertos

DOCUMENTO PREVIO APROBACIÓN INICIAL

Fase de audiencia.

Xaneiro 2010. Versión 1. Revisión 1.

BJ06

1:20.000

0 100 200 400 600 Metros

Sistema de referencia: European Datum 1950, fuso 29

Sistema de referencia: European Datum 1950, huso 29

*Solo clasificado polo planeamento como urbano consolidado e de núcleo rural / *Suelo clasificado por el planeamiento como urbano consolidado y de núcleo rural

*Recóllese neste momento procedimental correspondente ao trámite de audiencia previo á aprobación inicial o solo así clasificado polo planeamento urbanístico sen perxuízo do seu grado de desenvolvemento ou do réxime xurídico que en virtude das disposicións transitorias da LOUGA lle corresponda.

*Se recoge en este momento procedimental correspondiente al trámite de audiencia previo a la aprobación inicial el suelo así clasificado por el planeamiento urbanístico sin perjuicio de su grado de desarrollo o del régimen jurídico que en virtud de las disposiciones transitorias de la LOUGA le corresponda.