


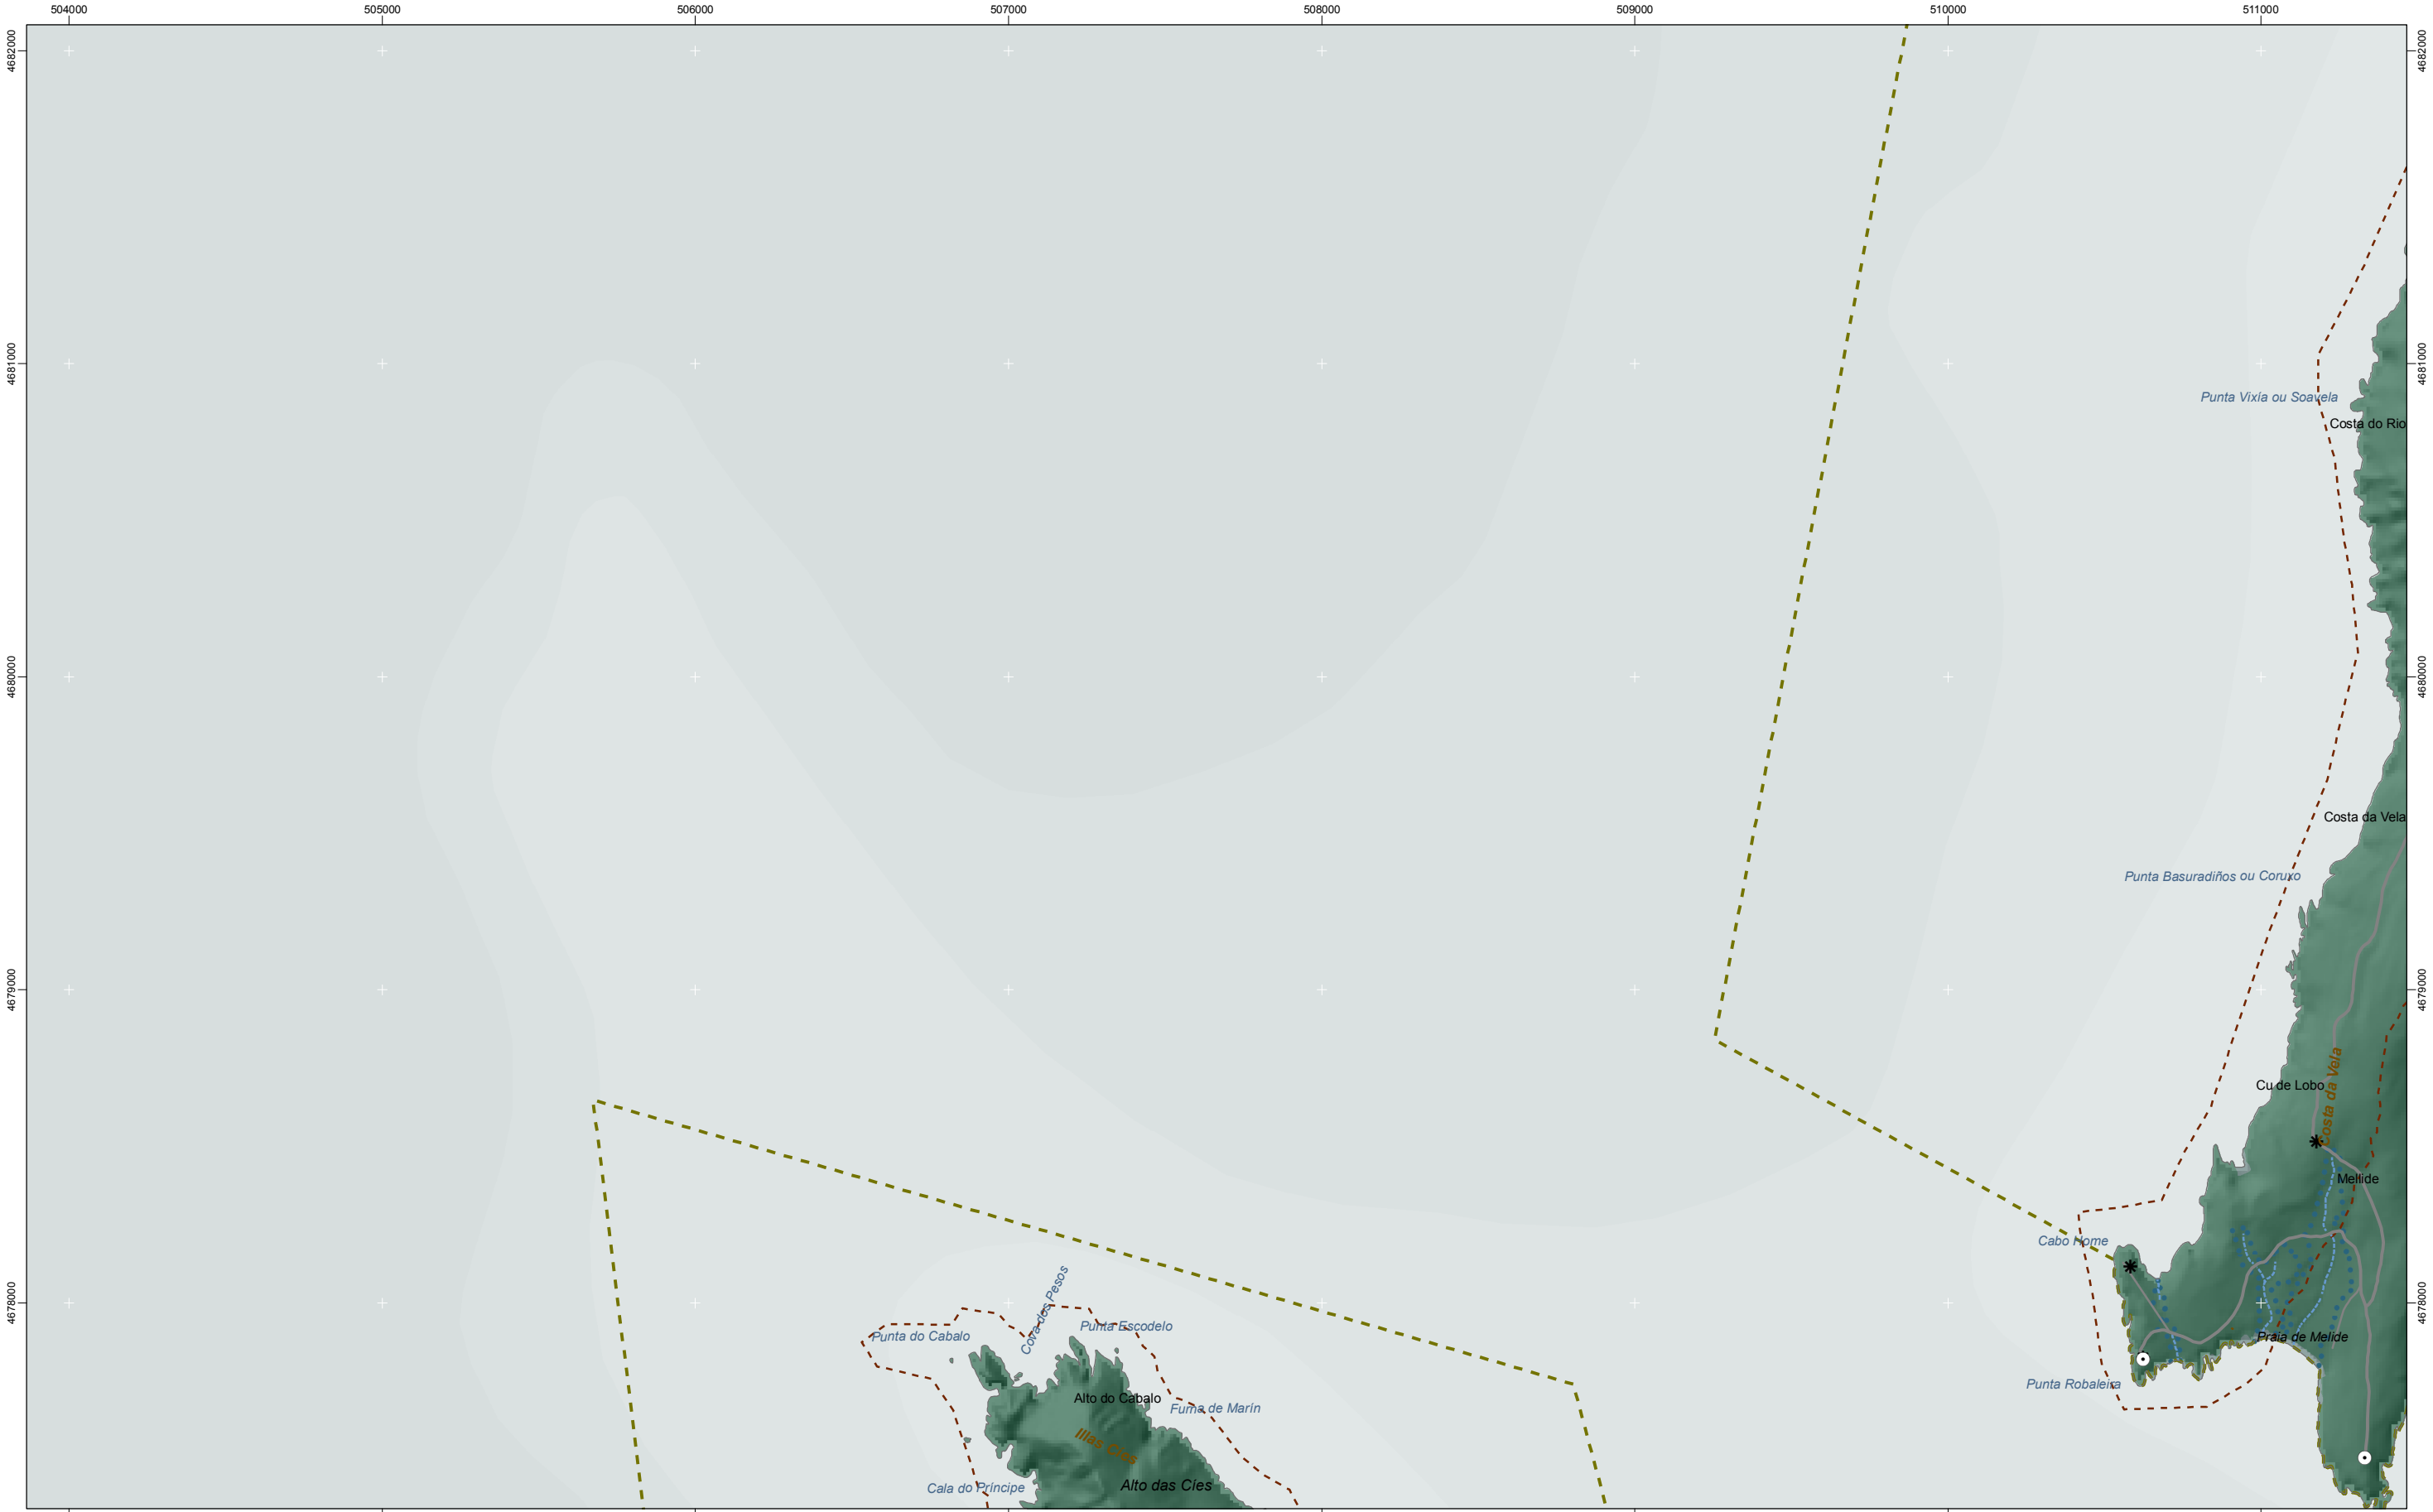

504000

505000

506000

507000

508000

509000

510000

511000


Protección / Protección

Intermareal
Costeira
Bosque
Ecolóxica
Ecolóxica

Mellora Ambiental e Paisaxística
Mejora Ambiental y Paisajística

Ordenación
Ordenación

Protección de corredor
Protección de corredor

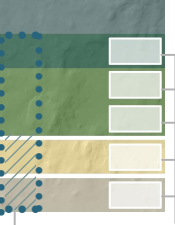

■ Asentamentos de carácter tradicional (orixe fundacional)
■ Asentamentos de carácter tradicional (origen fundacional)
■ Crecementos periféricos
■ Crecimientos periféricos
■ Novos asentamentos (funcionais)
■ Nuevos asentamientos (funcionales)
■ Novas agrupacións
■ Nuevas agrupaciones
■ Outros
■ Otros


■ Arquitectura industrial, militar e marítima
■ Arquitectura industrial, militar y marítima
▲ Patrimonio arqueolóxico
▲ Patrimonio arqueológico
● Patrimonio cultural
● Patrimonio cultural
* Puntos de observación
* Puntos de observación
○ Faros
○ Faros
●●●●● Patrimonio
●●●●● Patrimonio

■ Zona portuaria
■ Zona portuaria
■ Zona aeroportuaria
■ Zona aeroportuaria
■ Ferrocarril
■ Ferrocarril
■ AVE
■ AVE
■ Lámina de auga do porto
■ Lámina de agua del puerto

■ Zona portuaria
■ Zona portuaria
■ Autopistas e autovías
■ Autopistas y autovías
■ Corredores e vías rápidas
■ Corredores y vías rápidas
■ Outras estradas
■ Otras carreteras
■ Pistas e camiños
■ Pistas y caminos

Toponimia interior
Toponimia interior
Núcleos de identidade do litoral
Núcleos de identidad del litoral
Praia
Playa
Lugares con enerxía de relevo
Lugares con energía de relieve
Toponimia de costa
Toponimia de costa
Espazos de interese paisaxístico
Espacios de interés paisajístico
Toponimia de portos
Toponimia de puertos

DOCUMENTO PREVIO APROBACIÓN INICIAL
Fase de audiencia.
Xaneiro 2010. Versión 1. Revisión 1.
BL05
1:20.000
0 100 200 400 600 Metros
Sistema de referencia: European Datum 1950, fuso 29
Sistema de referencia: European Datum 1950, huso 29

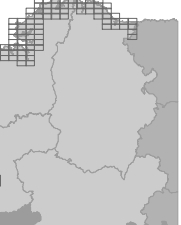

*Solo clasificado polo planeamento como urbano consolidado e de núcleo rural / *Suelo clasificado por el planeamiento como urbano consolidado y de núcleo rural
*Recóllese neste momento procedimental correspondente ao trámite de audiencia previo á aprobación inicial o solo así clasificado polo planeamento urbanístico sen penluzo do seu grado de desenvolvemento ou do réxime xurídico que en virtude das disposicións transitorias da LOUGA lle corresponda.
*Se recoge en este momento procedimental correspondente al trámite de audiencia previo a la aprobación inicial el suelo así clasificado por el planeamiento urbanístico sin perjuicio de su grado de desarrollo o del régimen jurídico que en virtud de las disposiciones transitorias de la LOUGA le corresponda.