


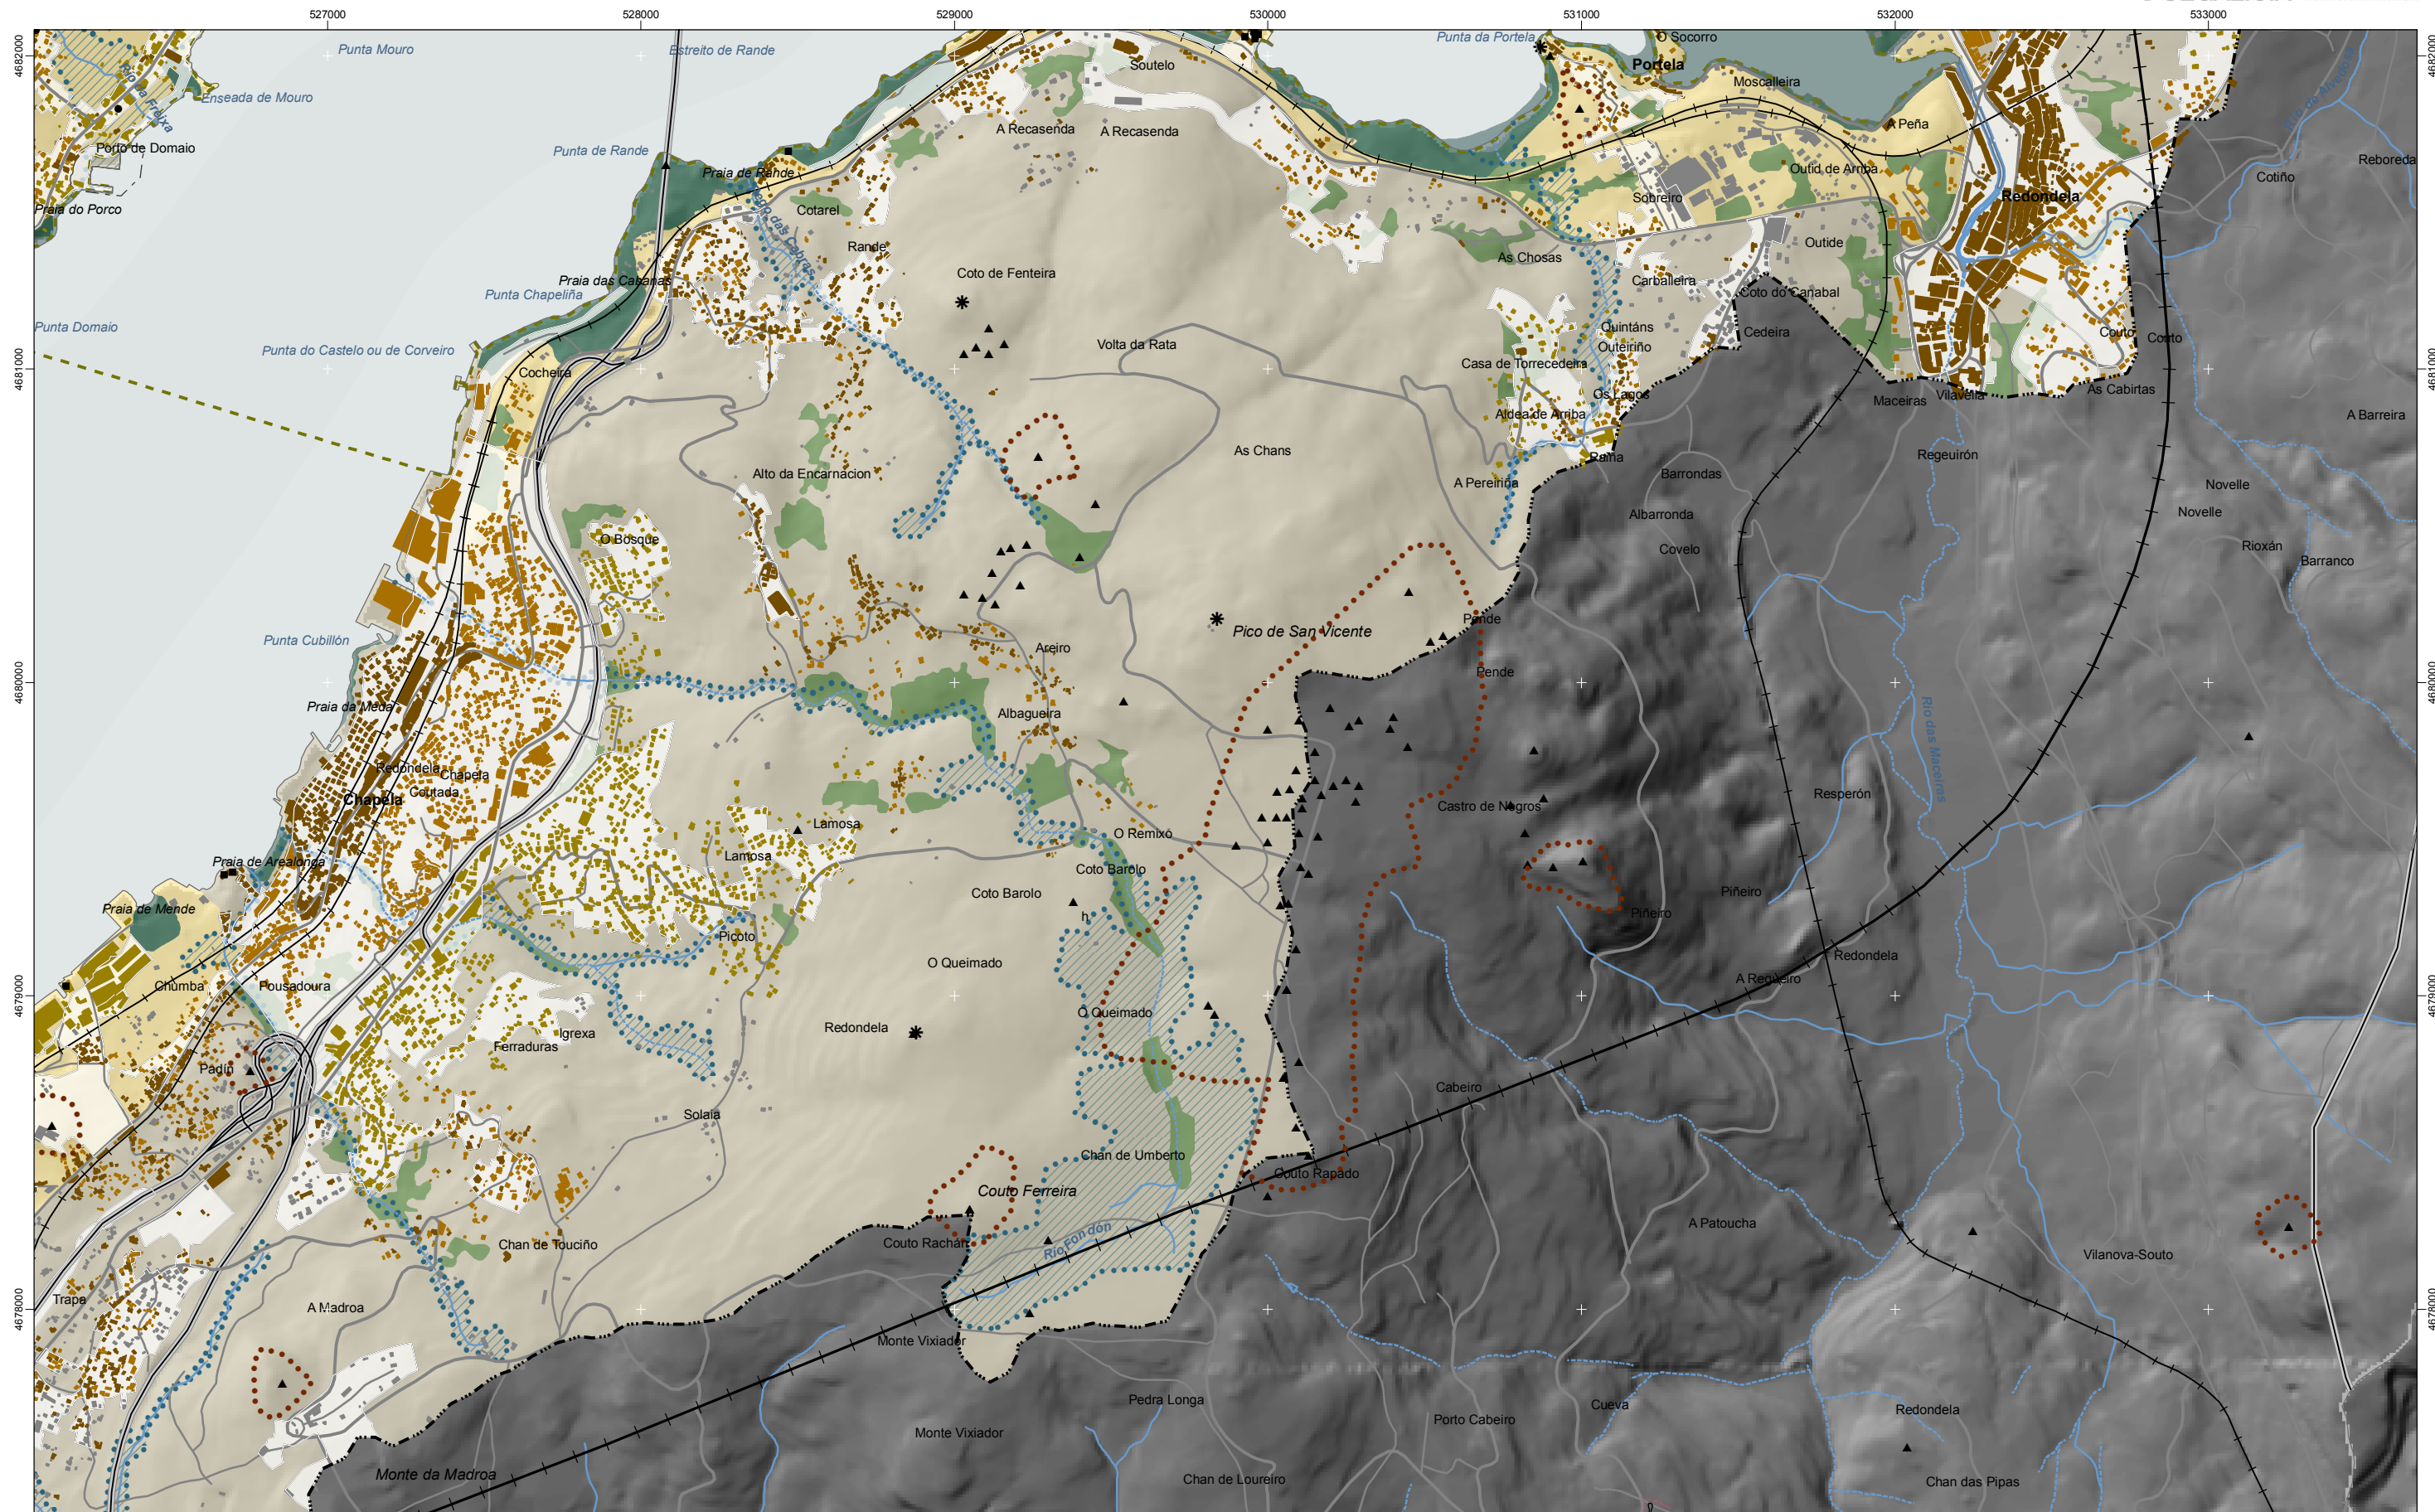

Protección / Protezione

Ambiental e Paisagística

Ambiental y Paisajística

Ordenación
Ordenación

Protección de corredor_

Protección de corredor

- Espacios de Interés Xeomorfológico
- Espacios de Interés Geomorfológico
- Espacios de Interés de Taxón
- Espacios de Interés de Taxón
- Rede de Espazos Naturais
- Red de Espacios Naturales
- RAMSAR
- RAMSAR
- Hidrografía
- Hidrografía
- Límite do Ámbito de Xestión
- Límite do Ámbito de Gestión

Asentamientos de carácter tradicional	Asentamientos de carácter tradicional
Crecimientos periféricos	Crecimientos periféricos
Novos asentamientos (funcionais)	Nuevos asentamientos (funcionales)
Novas agrupaciones	Nuevas agrupaciones
Outros	Otros

al (origen fundacional)
al (origen fundacional)

- Arquitectura industrial, militar e marítima
- ▲ Patrimonio arqueológico
- Patrimonio cultural
- * Puntos de observación
- Faros
- Patrimonio

Pista de aterragem
Pista de aterriza
Zona aeroportuaria
Zona aeroportuaria
Ferrocarril
Ferrocarril
AVE
AVE
mina de auga do porto
a de auga del puerto

		Zona portuaria
		Zona portuaria
		Autoestradas e autopistas
		Corredores e vias
		Corredores e vias
		Outras estradas
		Otras carreteras
		Pistas e camiões
		Pistas y caminos

Toponímia interior
Toponímia interior
Núcleos de identidade do litoral
Núcleos de identidad del litoral
Praia
Playa
Lugares com energia de relevo
Lugares con energia de relieve
Toponímia de costa
Toponímia de costa
Espazos de interese paisaxístico
Espacios de interés paisajístico
Toponímia de portos
Toponímia de puertos

DOCUMENTO PREVIO APROBACIÓN INICIAL

Fase de audiencia.
Xaneiro 2010. Versión 1. Revisión 1.

 **BL08**

1:20.000

0 100 200 400 600
Metros

Sistema de referencia: European Datum 1950, fuso 29
Sistema de referencia: European Datum 1950, fuso 29

