


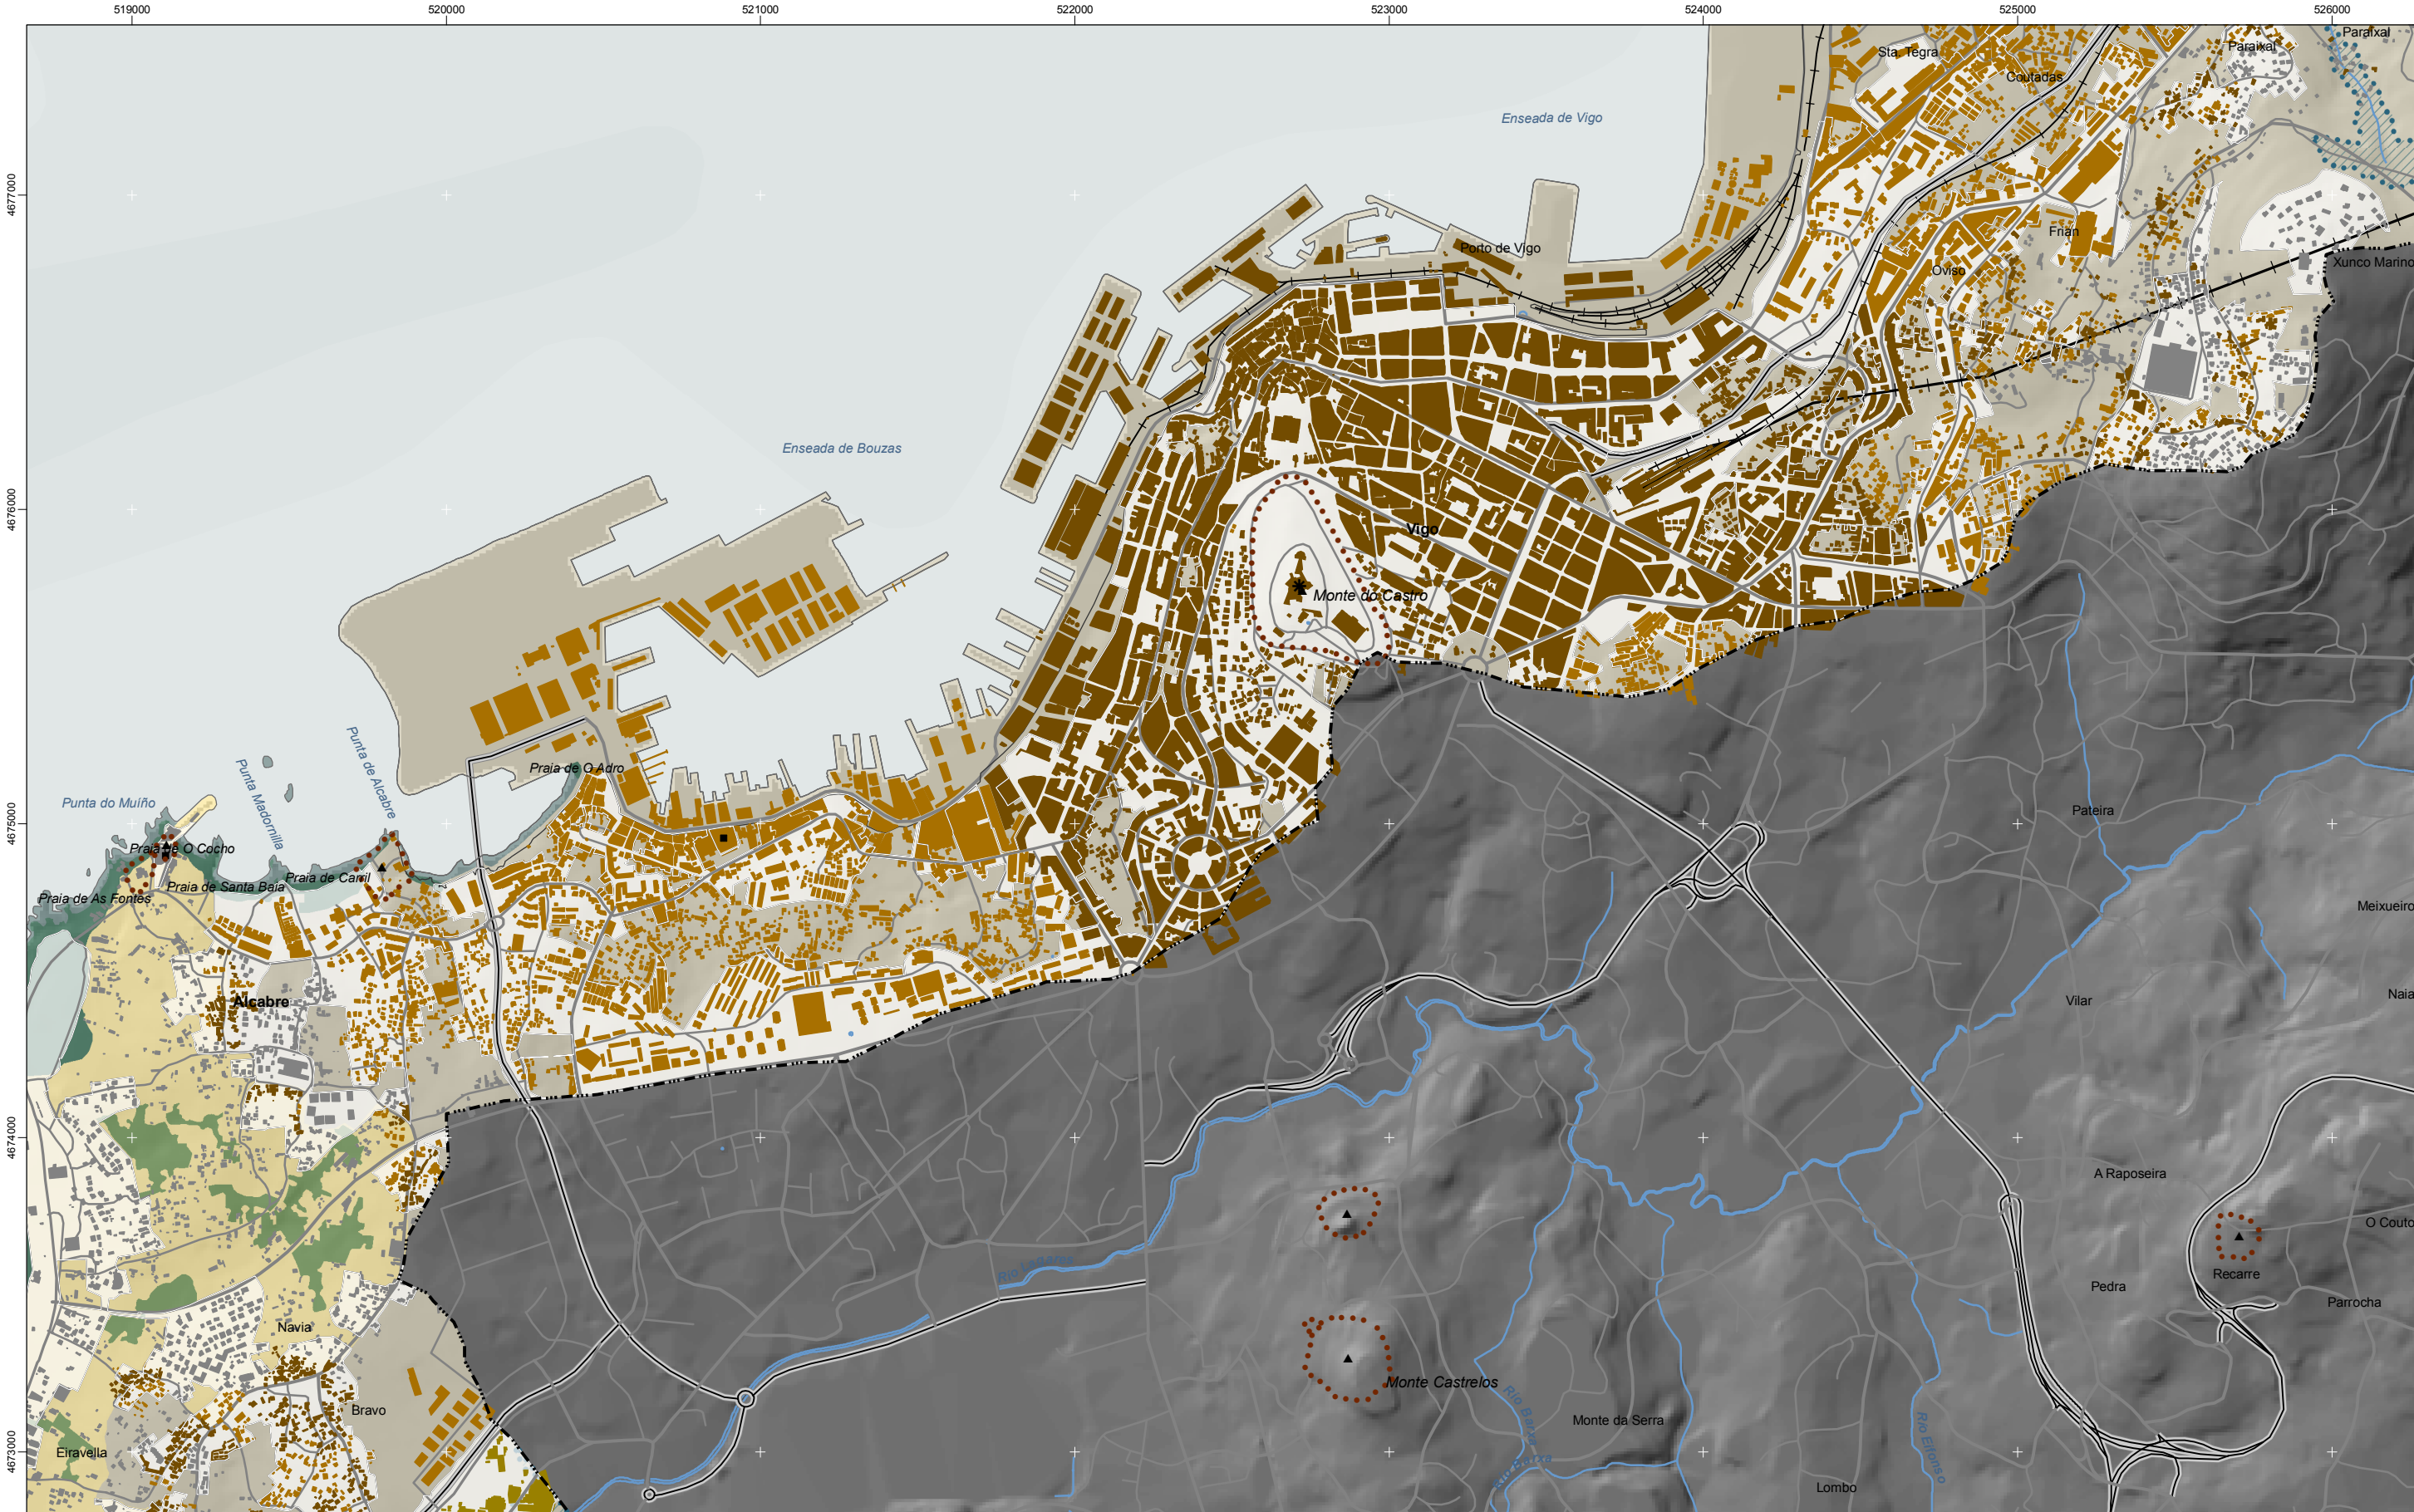

Protección / Protección

Intermareal	■ Espacios de Interés Xeomorfolóxico	■ Asentamientos de carácter tradicional (orixe fundacional)	■ Arquitectura industrial, militar y marítima	■ Zona portuaria	■ Toponimia interior
Costeira	■ Espacios de Interés Geomorfológico	■ Asentamientos de carácter tradicional (origen fundacional)	■ Arquitectura industrial, militar y marítima	■ Zona portuaria	■ Toponimia interior
Bosque	■ Espacios de Interés de Taxón	■ Crecimientos periféricos	■ Patrimonio arqueológico	■ Zona aeroportuaria	■ Lugares con energía de relevo
Bosque	■ Espacios de Interés de Taxón	■ Crecimientos periféricos	■ Patrimonio arqueológico	■ Zona aeroportuaria	■ Lugares con energía de relevo
Ecológica	■ Red de Espacios Naturales	■ Novos asentamientos (funcionais)	■ Patrimonio cultural	■ Ferrocarril	■ Toponimia de costa
Ecológica	■ Red de Espacios Naturales	■ Nuevos asentamientos (funcionales)	■ Patrimonio cultural	■ Ferrocarril	■ Toponimia de costa
	■ RAMSAR	■ Novas agrupacións	■ Puntos de observación	■ AVE	■ Espacios de interés paisajístico
	■ RAMSAR	■ Nuevas agrupaciones	■ Puntos de observación	■ AVE	■ Espacios de interés paisajístico
	■ Hidrografía	■ Outros	■ Faros	■ Lámina de auga do porto	■ Toponimia de puertos
	■ Hidrografía	■ Outros	■ Faros	■ Lámina de auga do porto	■ Toponimia de puertos
	■ Límite do Ambito de Xestión	■ Outros	■ Faros	■ Lámina de auga do porto	■ Toponimia de puertos
	■ Límite del Ambito de Gestión	■ Otros	■ Faros	■ Lámina de auga do porto	■ Toponimia de puertos

DOCUMENTO PREVIO APROBACIÓN INICIAL

Fase de audiencia.
Xaneiro 2010. Versión 1. Revisión 1.

Núcleos de identidade do litoral
Núcleos de identidad del litoral

Praia
Playa

Lugares con enerxía de relevo
Lugares con energía de relieve

Toponimia de costa
Toponimia de costa

Espacios de interés paisajístico
Espacios de interés paisajístico

Toponimia de puertos
Toponimia de puertos

BM07

1:20.000

0 100 200 400 600 Metros

Sistema de referencia: European Datum 1950, fuso 29
Sistema de referencia: European Datum 1950, huso 29

***Solo clasificado polo planeamento como urbano consolidado e de núcleo rural / *Suelo clasificado por el planeamiento como urbano consolidado y de núcleo rural**

***Recólese neste momento procedimental correspondente ao trámite de audiencia previo á aprobación inicial o solo así clasificado polo planeamento urbanístico sen perxuízo do seu grado de desenvolvemento ou do réxime xurídico que en virtude das disposicións transitorias da LOUGA lle corresponda.**

***Se recoge en este momento procedimental correspondiente al trámite de audiencia previo a la aprobación inicial el suelo así clasificado por el planeamiento urbanístico sin perjuicio de su grado de desarrollo o del régimen jurídico que en virtud de las disposiciones transitorias de la LOUGA le corresponda.**