


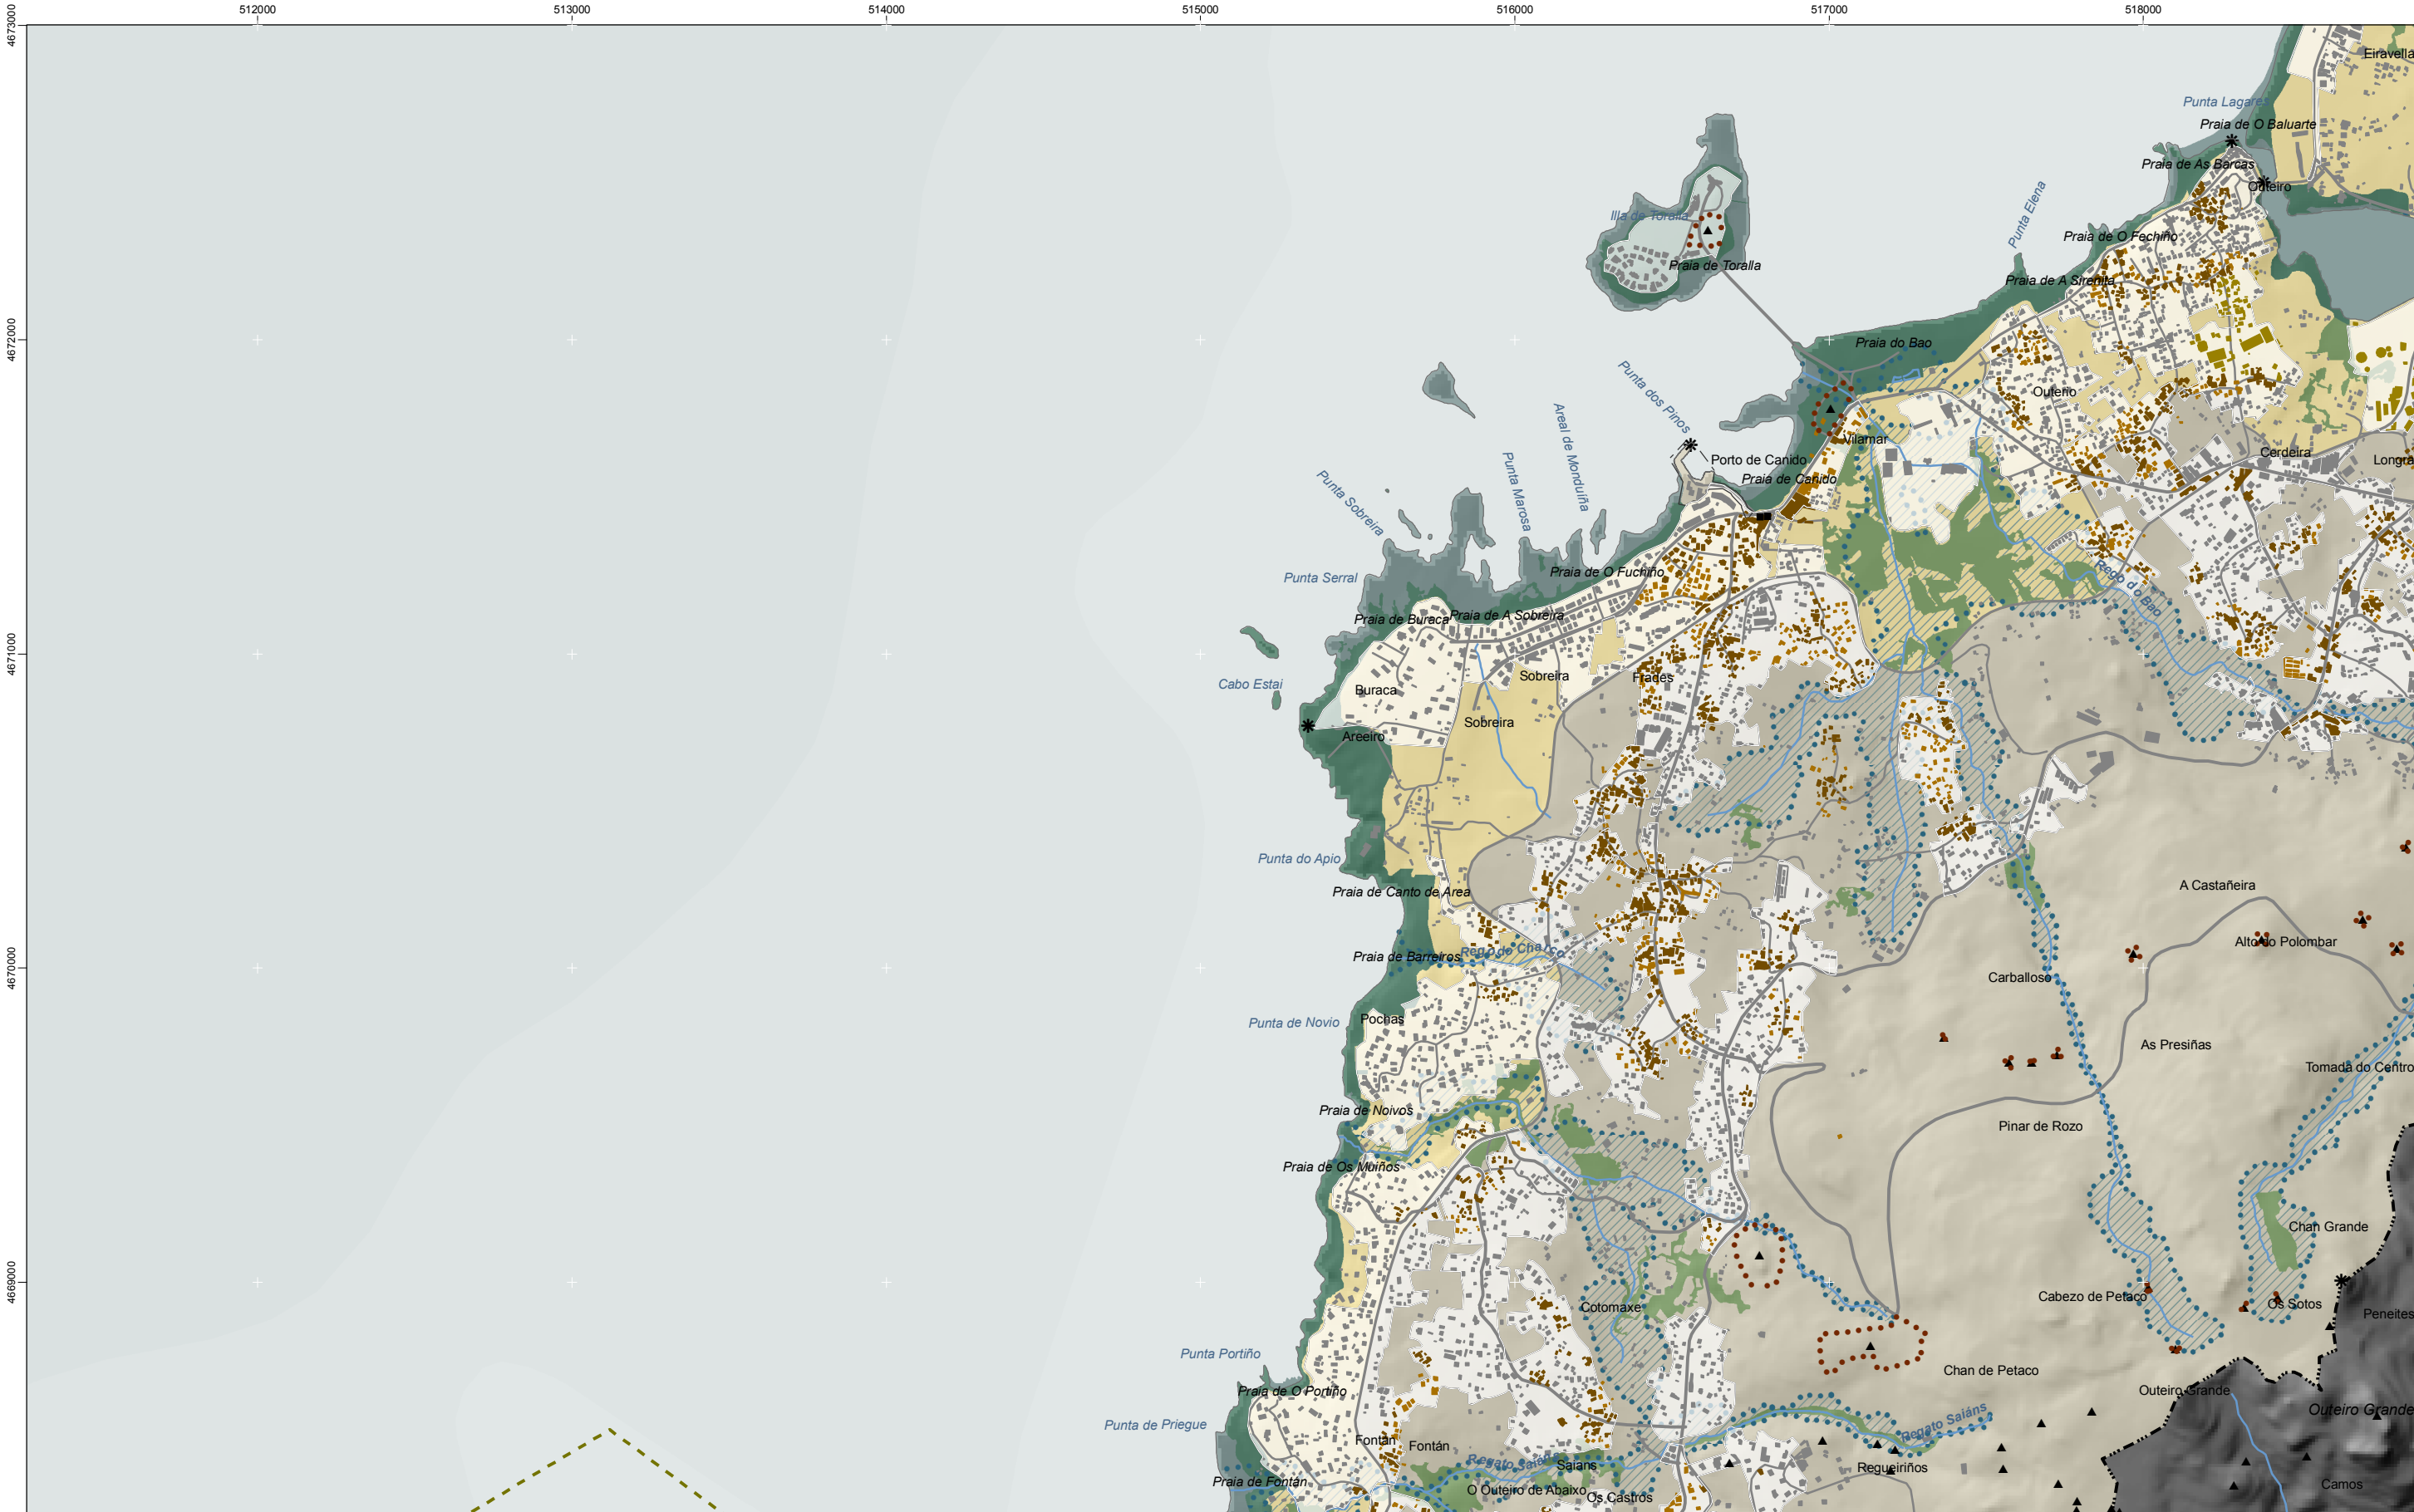

Protección / Protección

Intermareal

Costeira

Bosque

Bosque

Ecolóxica

Ecolóxica

Mellora Ambiental e Paisaxística

Mejora Ambiental y Paisajística

Ordenación

Ordenación

Protección de corredor

Protección de corredor



Espazos de Interese Xeomorfolóxico

Espacios de Interés Geomorfológico

Espazos de Interese de Taxón

Espacios de Interés de Taxón

Rede de Espazos Naturais

Red de Espacios Naturales

RAMSAR

RAMSAR

Hidrografía

Hidrografía

Límite do Ámbito de Xestión

Límite del Ambito de Gestión

Asentamentos de carácter tradicional (orixe fundacional)

Asentamientos de carácter tradicional (origen fundacional)

Crecementos periféricos

Crecimientos periféricos

Novos asentamentos (funcionais)

Nuevos asentamientos (funcionales)

Novas agrupacións

Nuevas agrupaciones

Outros

Otros

Arquitectura industrial, militar e marítima

Arquitectura industrial, militar y marítima

Patrimonio arqueolóxico

Patrimonio arqueológico

Patrimonio cultural

Patrimonio cultural

Puntos de observación

Puntos de observación

Faros

Faros

Patrimonio

Patrimonio

Pista de aterraxe

Pista de aterrizaje

Zona aeroportuaria

Zona aeroportuaria

Ferrocarril

Ferrocarril

AVE

AVE

Lámina de auga do porto

Lámina de agua del puerto

Zona portuaria

Zona portuaria

Autoestradas e autovías

Autopistas y autovías

Corredores e vías rápidas

Corredores y vías rápidas

Outras estradas

Otras carreteras

Pistas e camiños

Pistas y caminos

Toponimia interior

Toponimia interior

Núcleos de identidade do litoral

Núcleos de identidad del litoral

Praia

Playa

Lugares con enerxía de relevo

Lugares con energía de relieve

Toponimia de costa

Toponimia de costa

Espazos de interese paisaxístico

Espacios de interés paisajístico

Toponimia de portos

Toponimia de puertos

DOCUMENTO PREVIO APROBACIÓN INICIAL

Fase de audiencia.

Xaneiro 2010. Versión 1. Revisión 1.

BN06


1:20.000

0 100 200 400 600

Metros

Sistema de referencia: European Datum 1950, fuso 29

Sistema de referencia: European Datum 1950, huso 29

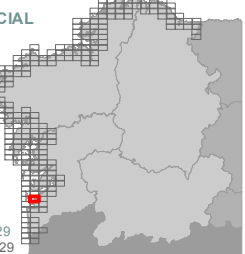

*Solo clasificado polo planeamento como urbano consolidado e de núcleo rural / *Suelo clasificado por el planeamiento como urbano consolidado y de núcleo rural

*Recóllese neste momento procedimental correspondente ao trámite de audiencia previo á aprobación inicial o solo así clasificado polo planeamento urbanístico sen perxuízo do seu grado de desenvolvemento ou do réxime xurídico que en virtude das disposicións transitorias da LOUGA lle corresponda.

*Se recoge en este momento procedimental correspondente al trámite de audiencia previo a la aprobación inicial el suelo así clasificado por el planeamiento urbanístico sin perjuicio de su grado de desarrollo o del régimen jurídico que en virtud de las disposiciones transitorias de la LOUGA le corresponda.