


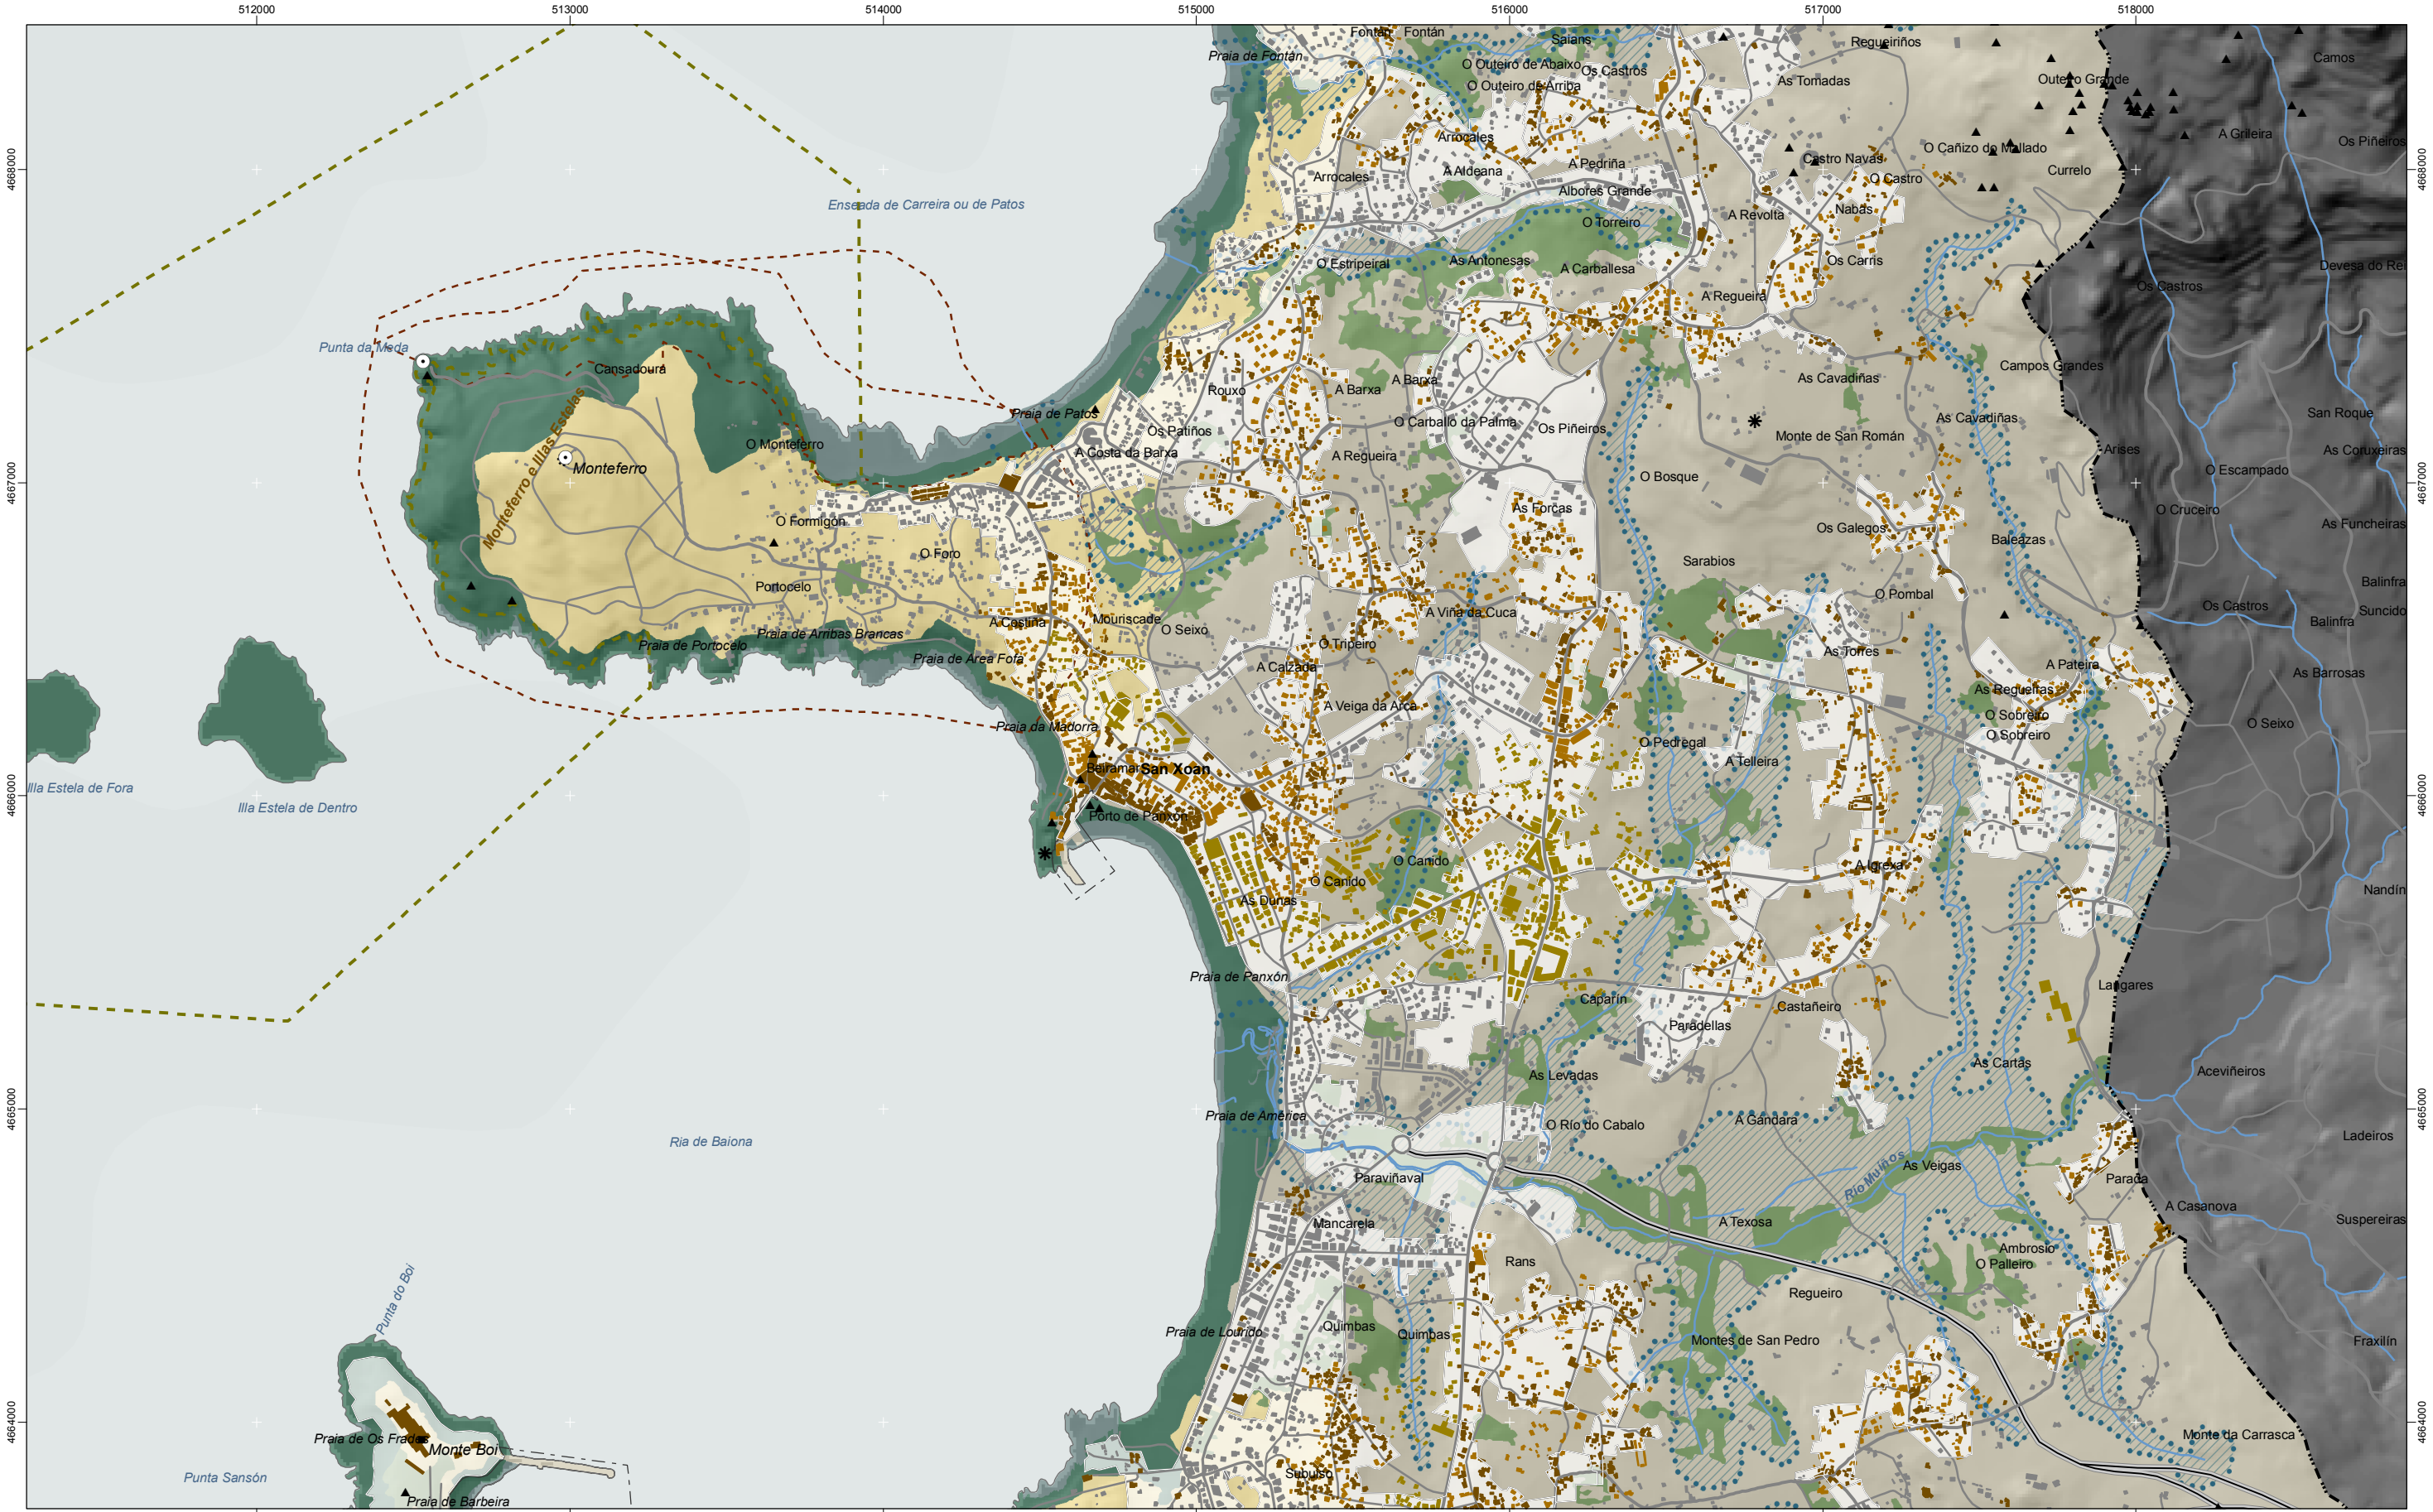

Protección / Protección

- | | |
|---------------------------------|---|
| Intermareal | ■ |
| Costeira | ■ |
| Bosque | ■ |
| Ecolóxica | ■ |
| Mejora Ambiental e Paisaxística | ■ |
| Mejora Ambiental y Paisajística | ■ |
| Ordenación | ■ |
| Ordenación | ■ |
| Protección de corredor | ■ |
| Protección de corredor | ■ |

- | | |
|-------------------------------------|---|
| Espacios de Interese Xeomorfolóxico | ■ |
| Espacios de Interés Geomorfológico | ■ |
| Espacios de Interese de Taxón | ■ |
| Espacios de Interés de Taxón | ■ |
| Rede de Espazos Naturais | ■ |
| Red de Espacios Naturales | ■ |
| RAMSAR | ■ |
| RAMSAR | ■ |
| Hidrografía | ■ |
| Hidrografía | ■ |
| Límite do Ámbito de Xestión | ■ |
| Límite del Ámbito de Gestión | ■ |

- | | |
|--|---|
| Asentamentos de carácter tradicional (orixe fundacional) | ■ |
| Asentamientos de carácter tradicional (origen fundacional) | ■ |
| Crecementos periféricos | ■ |
| Crecimientos periféricos | ■ |
| Novos asentamentos (funcionais) | ■ |
| Nuevos asentamientos (funcionales) | ■ |
| Novas agrupacións | ■ |
| Nuevas agrupaciones | ■ |
| Outros | ■ |
| Otros | ■ |

- | | |
|---|---|
| Arquitectura industrial, militar e marítima | ■ |
| Arquitectura industrial, militar y marítima | ■ |
| Patrimonio arqueolóxico | ■ |
| Patrimonio arqueológico | ■ |
| Patrimonio cultural | ■ |
| Patrimonio cultural | ■ |
| Puntos de observación | ■ |
| Puntos de observación | ■ |
| Faros | ■ |
| Faros | ■ |
| Patrimonio | ■ |
| Patrimonio | ■ |

- | | |
|---------------------------|---|
| Pista de aterraxe | ■ |
| Pista de aterrizaje | ■ |
| Zona aeroportuaria | ■ |
| Zona aeroportuaria | ■ |
| Ferrocarril | ■ |
| Ferrocarril | ■ |
| AVE | ■ |
| AVE | ■ |
| Lámina de auga do porto | ■ |
| Lámina de agua del puerto | ■ |
| Zona portuaria | ■ |
| Zona portuaria | ■ |
| Autoestradas e autovías | ■ |
| Autopistas y autovías | ■ |
| Corredores e vías rápidas | ■ |
| Corredores y vías rápidas | ■ |
| Outras estradas | ■ |
| Otras carreteras | ■ |
| Pistas e camiños | ■ |
| Pistas y caminos | ■ |

- | | |
|----------------------------------|---|
| Toponimia interior | ■ |
| Toponimia interior | ■ |
| Núcleos de identidade do litoral | ■ |
| Núcleos de identidad del litoral | ■ |
| Praia | ■ |
| Playa | ■ |
| Lugares con enerxía de relevo | ■ |
| Lugares con energía de relieve | ■ |
| Toponimia de costa | ■ |
| Toponimia de costa | ■ |
| Espazos de interese paisaxístico | ■ |
| Espacios de interés paisajístico | ■ |
| Toponimia de portos | ■ |
| Toponimia de puertos | ■ |

DOCUMENTO PREVIO APROBACIÓN INICIAL

Fase de audiencia.

Xaneiro 2010. Versión 1. Revisión 1.


BO06

1:20.000

0 100 200 400 600 Metros

Sistema de referencia: European Datum 1950, fuso 29

Sistema de referencia: European Datum 1950, huso 29

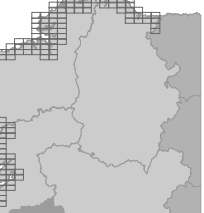

*Solo clasificado polo planeamento como urbano consolidado e de núcleo rural / *Suelo clasificado por el planeamiento como urbano consolidado y de núcleo rural

*Recóllese neste momento procedimental correspondente ao trámite de audiencia previo á aprobación inicial o solo así clasificado polo planeamento urbanístico sen perxuízo do seu grado de desenvolvemento ou do réxime xurídico que en virtude das disposicións transitorias da LOUGA lle corresponda.

*Se recoge en este momento procedimental correspondiente al trámite de audiencia previo a la aprobación inicial el suelo así clasificado por el planeamiento urbanístico sin perjuicio de su grado de desarrollo o del régimen jurídico que en virtud de las disposiciones transitorias de la LOUGA le corresponda.