


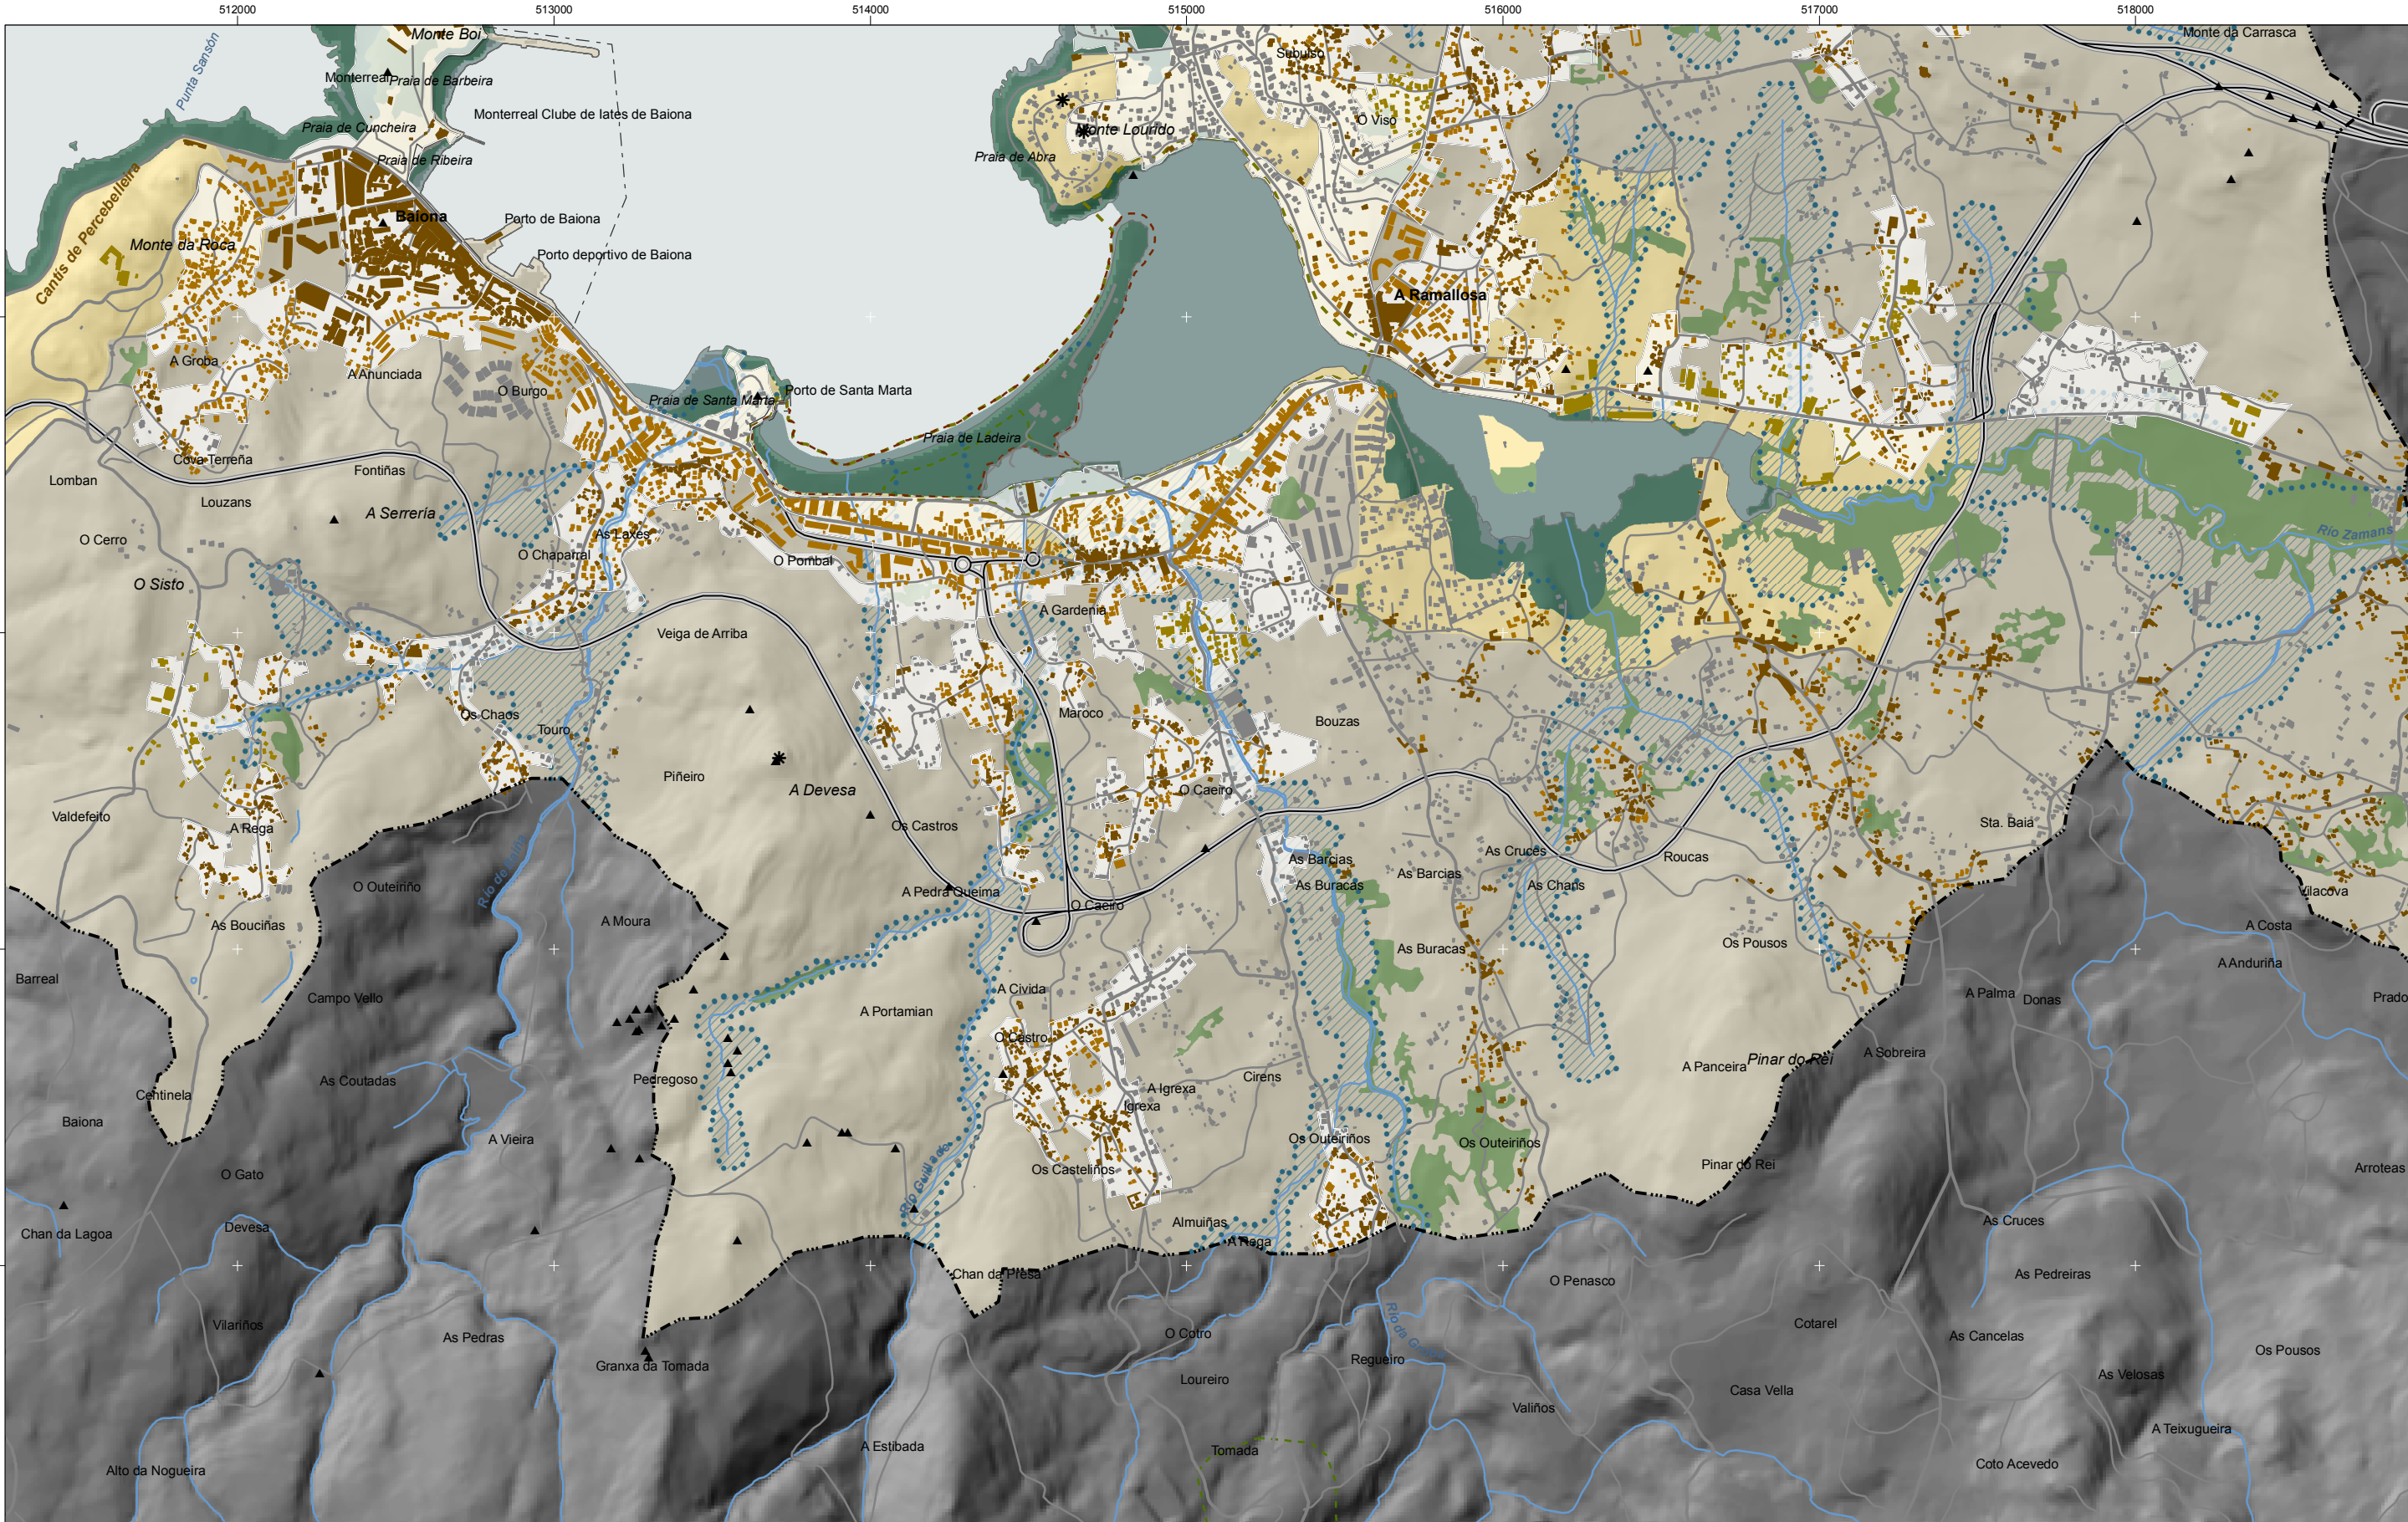

Protección / Protección

Intermareal	Espacios de Interés Xeomorfolóxico	Asentamientos de carácter tradicional (orixe fundacional)	Arquitectura industrial, militar e marítima	Pista de aterraxe	Zona portuaria	Toponimia interior
Intermareal	Espacios de Interés Geomorfolóxico	Asentamientos de carácter tradicional (origen fundacional)	Arquitectura industrial, militar y marítima	Pista de aterrizaje	Zona portuaria	Toponimia interior
Costeira	Espacios de Interés de Taxón	Crecementos periféricos	Patrimonio arqueolóxico	Zona aeroportuaria	Autopistas e autovías	Núcleos de identidade do litoral
Bosque	Espacios de Interés de Taxón	Crecimientos periféricos	Patrimonio arqueológico	Zona aeroportuaria	Autopistas y autovías	Núcleos de identidad del litoral
Bosque	Rede de Espazos Naturais	Novos asentamentos (funcionais)	Patrimonio cultural	Ferrocarril	Corredores e vías rápidas	Praia
Ecolóxica	Red de Espacios Naturales	Nuevos asentamientos (funcionales)	Patrimonio cultural	Ferrocarril	Corredores y vías rápidas	Playa
Ecolóxica	RAMSAR	Nuevas agrupaciones	Puntos de observación	AVE	Otras estradas	Lugares con enerxía de relevo
	Hidrografía	Nuevas agrupaciones	Puntos de observación	AVE	Otras carreteras	Lugares con energía de relieve
	Hidrografía	Otros	Faros	Lámina de auga do porto	Pistas e camiños	Toponimia de costa
	Hidrografía	Otros	Faros	Lámina de agua del puerto	Pistas y caminos	Toponimia de costa
	Hidrografía		Patrimonio			Espazos de interese paisaxístico
	Hidrografía		Patrimonio			Espacios de interés paisajístico
	Hidrografía					Toponimia de portos
	Hidrografía					Toponimia de puertos

DOCUMENTO PREVIO APROBACIÓN INICIAL

Fase de audiencia.
Xaneiro 2010. Versión 1. Revisión 1.

BP06

1:20.000

0 100 200 400 600 Metros

Sistema de referencia: European Datum 1950, fuso 29
Sistema de referencia: European Datum 1950, huso 29

**Solo clasificado polo planeamento como urbano consolidado e de núcleo rural / *Suelo clasificado por el planeamiento como urbano consolidado y de núcleo rural*

**Recóllese neste momento procedimental correspondente ao trámite de audiencia previo á aprobación inicial o solo así clasificado polo planeamento urbanístico sen perxuízo do seu grado de desenvolvemento ou do réxime xurídico que en virtude das disposicións transitorias da LOUGA lle corresponda.*

**Se recoge en este momento procedimental correspondiente al trámite de audiencia previo a la aprobación inicial el suelo así clasificado por el planeamiento urbanístico sin perjuicio de su grado de desarrollo o del régimen jurídico que en virtud de las disposiciones transitorias de la LOUGA le corresponda.*