


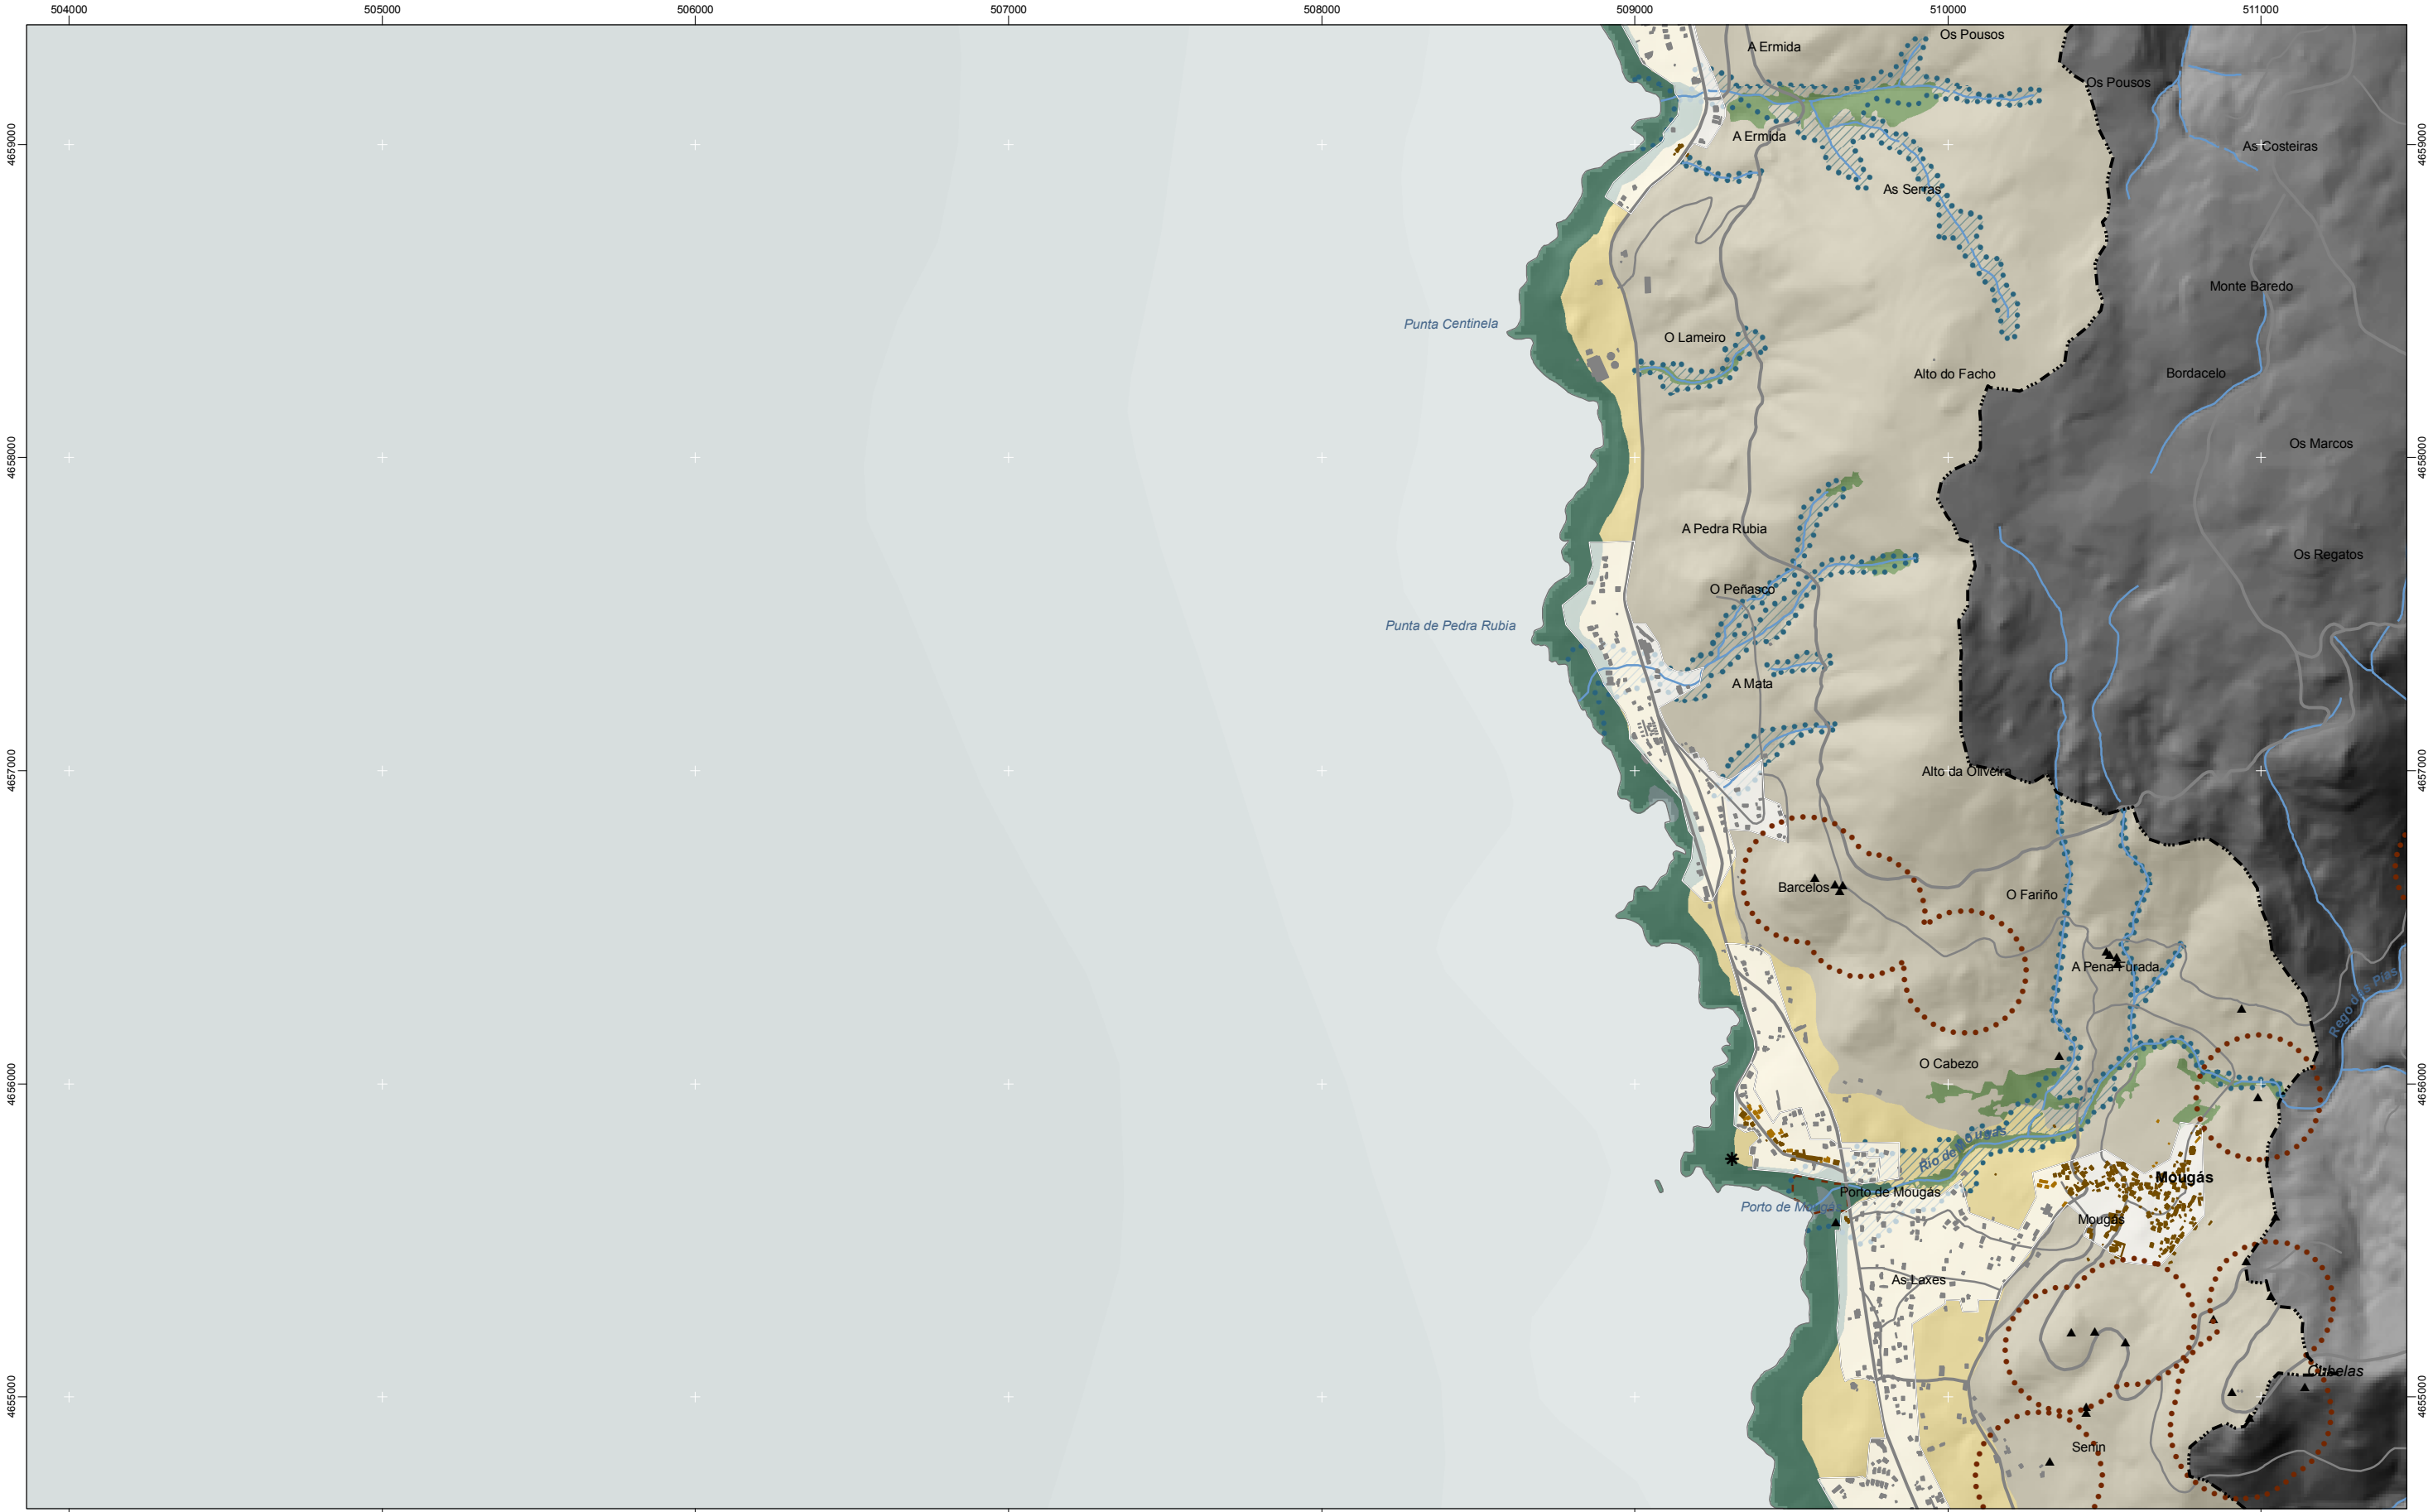

Protección / Protección

Intermareal	Costeira	Bosque	Ecolóxica	Ecolóxica
Mellora Ambiental e Paisaxística	Mejora Ambiental y Paisajística	Ordenación	Ordenación	Protección de corredor

Espazos de Interese Xeomorfolóxico

- Espacios de Interés Geomorfológico
- Espacios de Interés de Taxón
- Rede de Espazos Naturais
- Red de Espacios Naturales
- RAMSAR
- RAMSAR
- Hidrografía
- Hidrografía
- Límite do Ámbito de Xestión
- Límite del Ámbito de Gestión

Asentamentos de carácter tradicional (orixe fundacional)

- Asentamientos de carácter tradicional (origen fundacional)
- Crecementos periféricos
- Crecimientos periféricos
- Novos asentamentos (funcionais)
- Nuevos asentamientos (funcionales)
- Novas agrupacións
- Nuevas agrupaciones
- Outros
- Otros

Arquitectura industrial, militar e marítima

- Arquitectura industrial, militar y marítima
- Patrimonio arqueolóxico
- Patrimonio arqueológico
- Patrimonio cultural
- Patrimonio cultural
- Puntos de observación
- Puntos de observación
- Faros
- Faros
- Patrimonio
- Patrimonio

Pista de aterraxe

- Pista de aterrizaje
- Zona aeroportuaria
- Zona aeroportuaria
- Ferrocarril
- Ferrocarril
- AVE
- AVE
- Lámina de auga do porto
- Lámina de agua del puerto

Zona portuaria

- Zona portuaria
- Autoestradas e autovías
- Autopistas y autovías
- Corredores e vías rápidas
- Corredores y vías rápidas
- Otras estradas
- Otras carreteras
- Pistas e camiños
- Pistas y caminos

Toponimia interior

- Toponimia interior
- Núcleos de identidade do litoral**
- Núcleos de identidad del litoral**
- Praia**
- Playa**
- Lugares con enerxía de relevo**
- Lugares con energía de relieve**
- Espazos de interese paisaxístico**
- Espacios de interés paisajístico**
- Toponimia de portos**
- Toponimia de puertos**

DOCUMENTO PREVIO APROBACIÓN INICIAL

Fase de audiencia.
Xaneiro 2010. Versión 1. Revisión 1.

BQ05

1:20.000

0 100 200 400 600 Metros

Sistema de referencia: European Datum 1950, fuso 29
Sistema de referencia: European Datum 1950, huso 29

*Solo clasificado polo planeamento como urbano consolidado e de núcleo rural / *Suelo clasificado por el planeamiento como urbano consolidado y de núcleo rural
*Recóllese neste momento procedimental correspondente ao trámite de audiencia previo á aprobación inicial o solo así clasificado polo planeamento urbanístico sen penulzo do seu grado de desenvolvemento ou do réxime xurídico que en virtude das disposicións transitorias da LOUGA lle corresponda.
*Se recoge en este momento procedimental correspondiente al trámite de audiencia previo a la aprobación inicial el suelo así clasificado por el planeamiento urbanístico sin perjuicio de su grado de desarrollo o del régimen jurídico que en virtud de las disposiciones transitorias de la LOUGA le corresponda.