


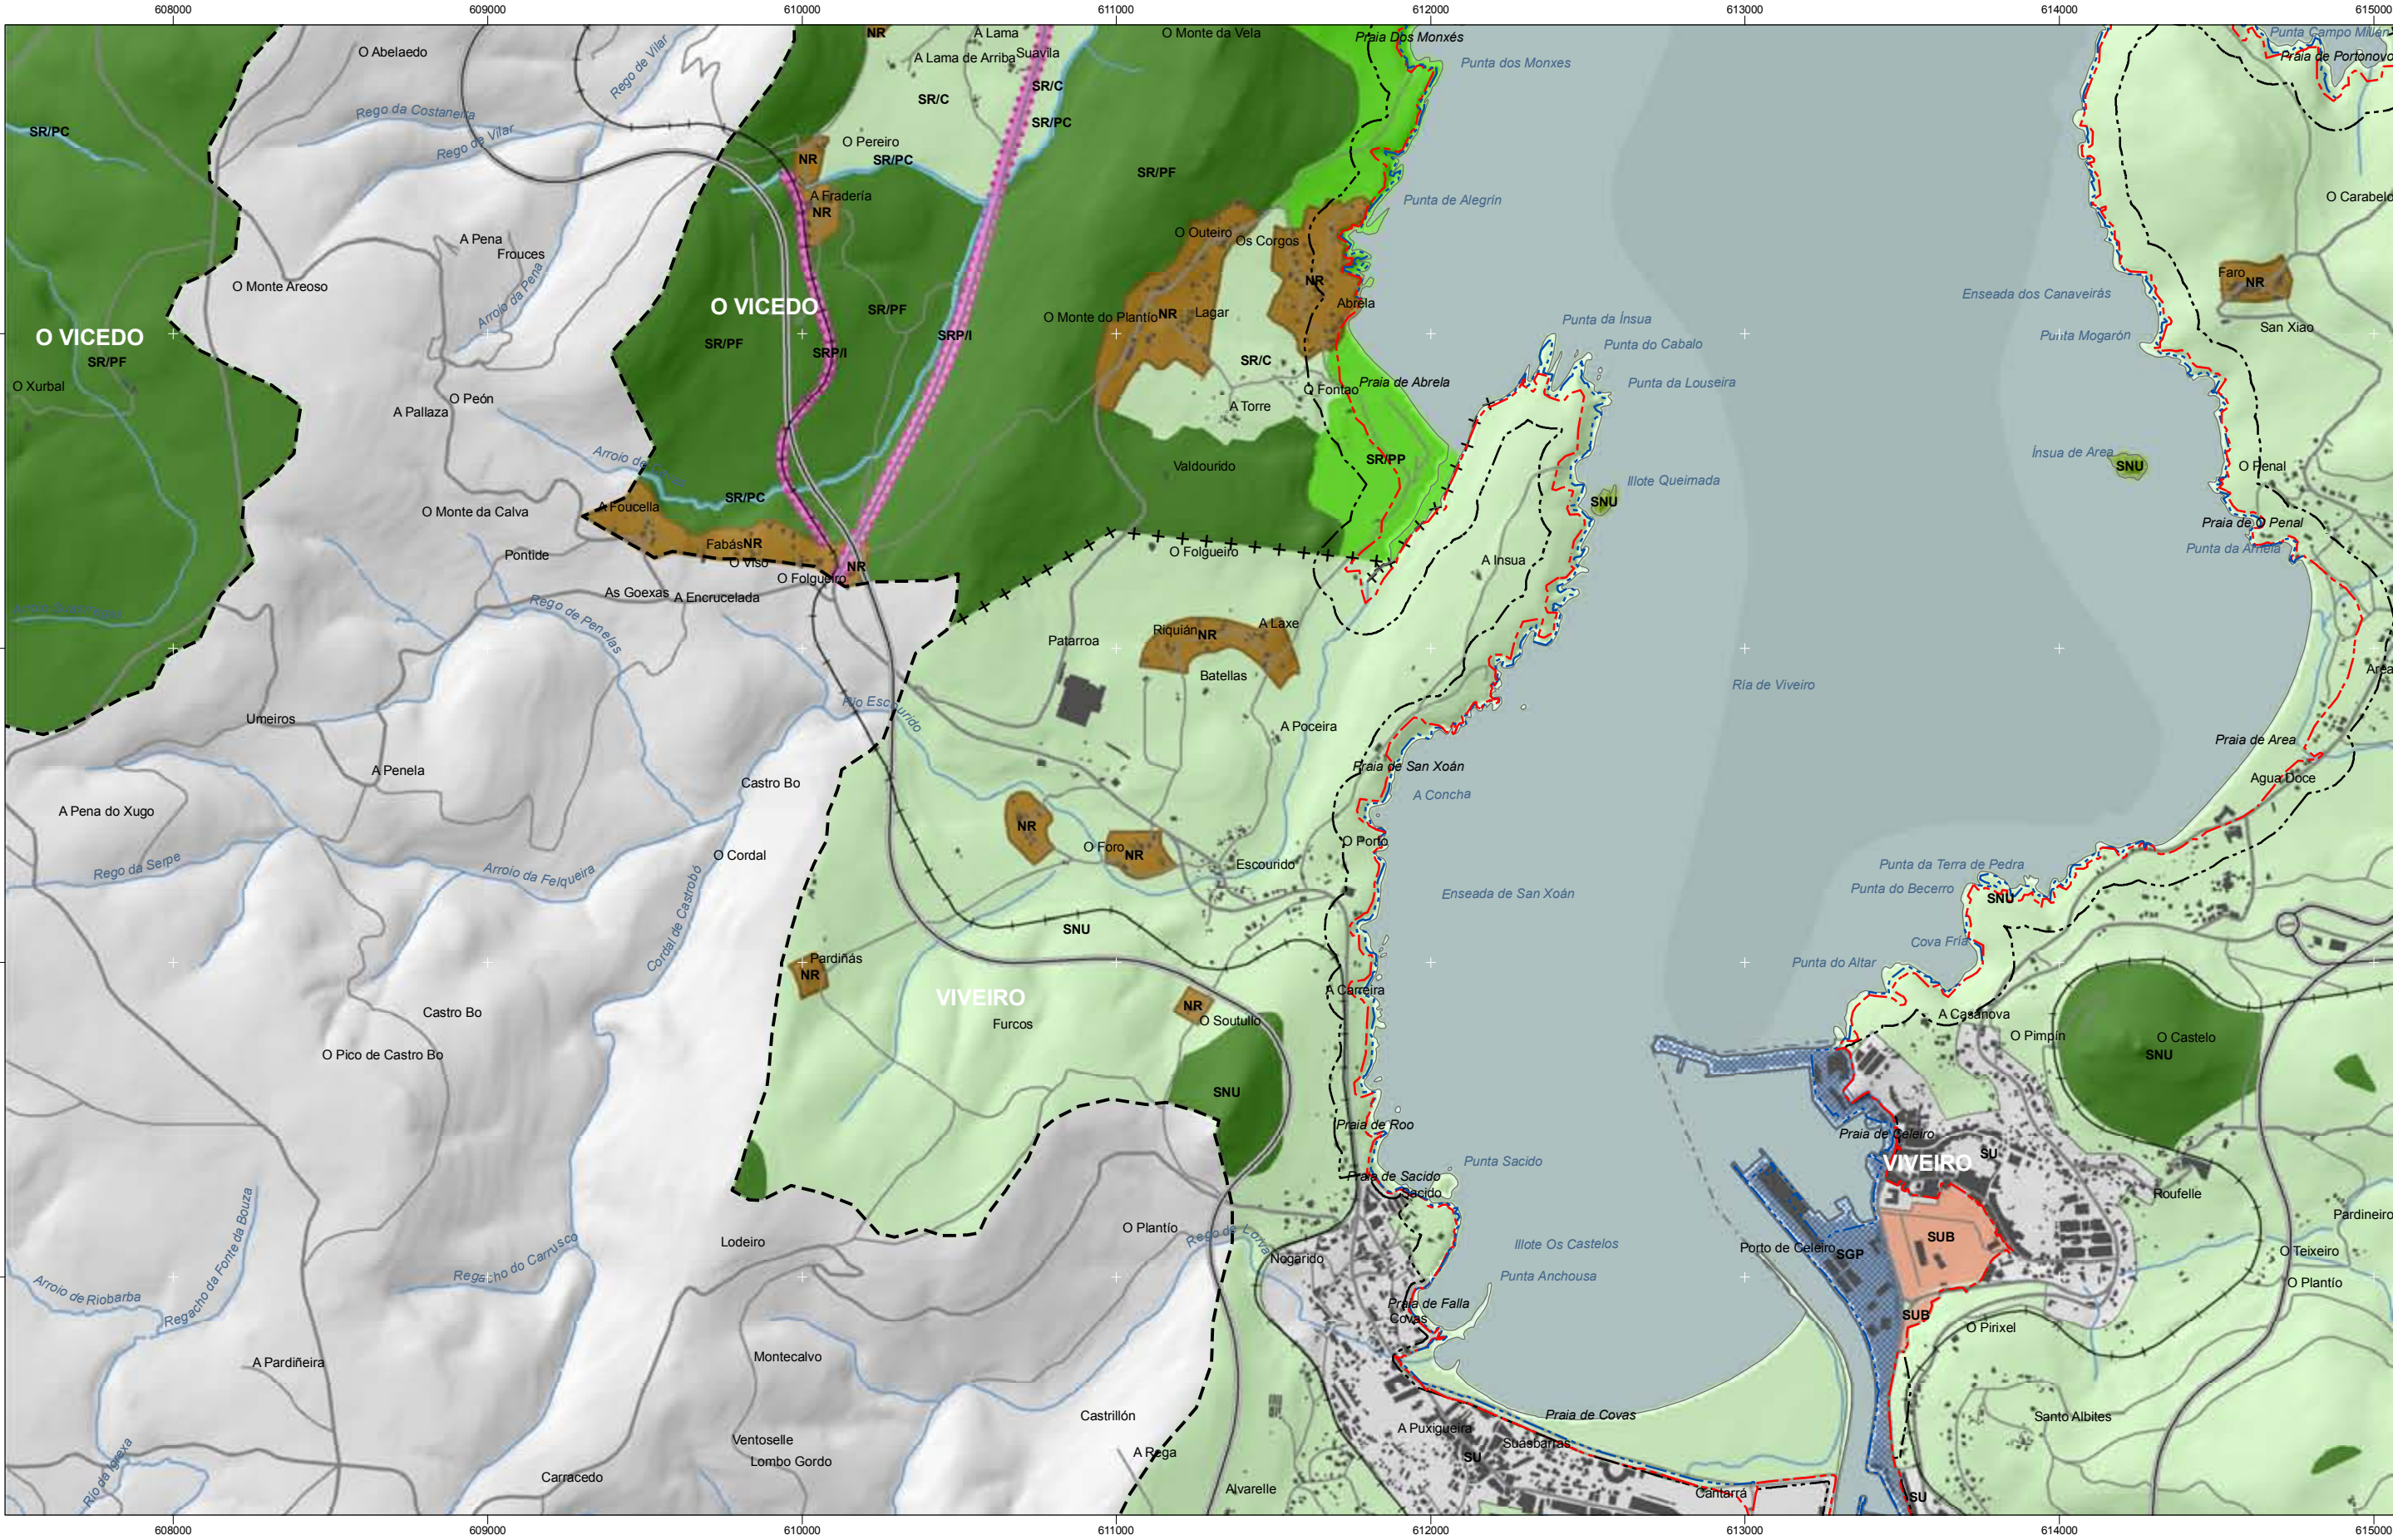

|  |       |  |        |  |        |  |                                    |  |                         |  |             |  |                                             |
|--|-------|--|--------|--|--------|--|------------------------------------|--|-------------------------|--|-------------|--|---------------------------------------------|
|  | SUC   |  | SRPOT  |  | SRPC   |  | Domínio Público Marítimo Terrestre |  | Lámina de auga do porto |  | Ferrocarril |  | Toponimia de lugares e núcleos de poboación |
|  | SUCc  |  | SRPAG  |  | SRPA   |  | Ribeira do Mar                     |  | Zona portuaria          |  | AVE         |  | Toponimia de lugares e núcleos de poboación |
|  | SUNc  |  | SRPP   |  | SRPAGc |  | Ribeira de Mar                     |  | Zona portuaria          |  | AVEc        |  | Toponimia de lugares e núcleos de poboación |
|  | NR    |  | SRPEN  |  | SG     |  | Servidume de Protección            |  | Zona portuaria          |  | AVEc        |  | Toponimia de lugares e núcleos de poboación |
|  | NRc   |  | SRPENc |  | SGc    |  | Servidume de Protección            |  | Zona portuaria          |  | AVEc        |  | Toponimia de lugares e núcleos de poboación |
|  | SUD   |  | SRPF   |  | SRPAR  |  | Servidume de Protección            |  | Zona portuaria          |  | AVEc        |  | Toponimia de lugares e núcleos de poboación |
|  | SUDc  |  | SRPFc  |  | SRPARc |  | Servidume de Protección            |  | Zona portuaria          |  | AVEc        |  | Toponimia de lugares e núcleos de poboación |
|  | SUND  |  | SRPI   |  | SRPARc |  | Servidume de Protección            |  | Zona portuaria          |  | AVEc        |  | Toponimia de lugares e núcleos de poboación |
|  | SUNDc |  | SRPO   |  | SRPARc |  | Servidume de Protección            |  | Zona portuaria          |  | AVEc        |  | Toponimia de lugares e núcleos de poboación |
|  | SRPO  |  | SRPOc  |  | SRPARc |  | Servidume de Protección            |  | Zona portuaria          |  | AVEc        |  | Toponimia de lugares e núcleos de poboación |
|  | SRPOc |  | SRPOc  |  | SRPARc |  | Servidume de Protección            |  | Zona portuaria          |  | AVEc        |  | Toponimia de lugares e núcleos de poboación |

Categorías homoxeneizadas orientativas / Categorías homoxeneizadas orientativas

**APROBACIÓN INICIAL**  
Xullo 2010 / Julio 2010

**SÍNTESE TERRITORIAL / SÍNTESIS TERRITORIAL**  
Planeamento urbanístico vixente/ Planeamiento urbanístico vigente

**AC19**

1:20.000  
0 100 200 400 600 Metros

Sistema de referencia: European Datum 1950, fuso 29  
Sistema de referencia: European Datum 1950, huso 29

