


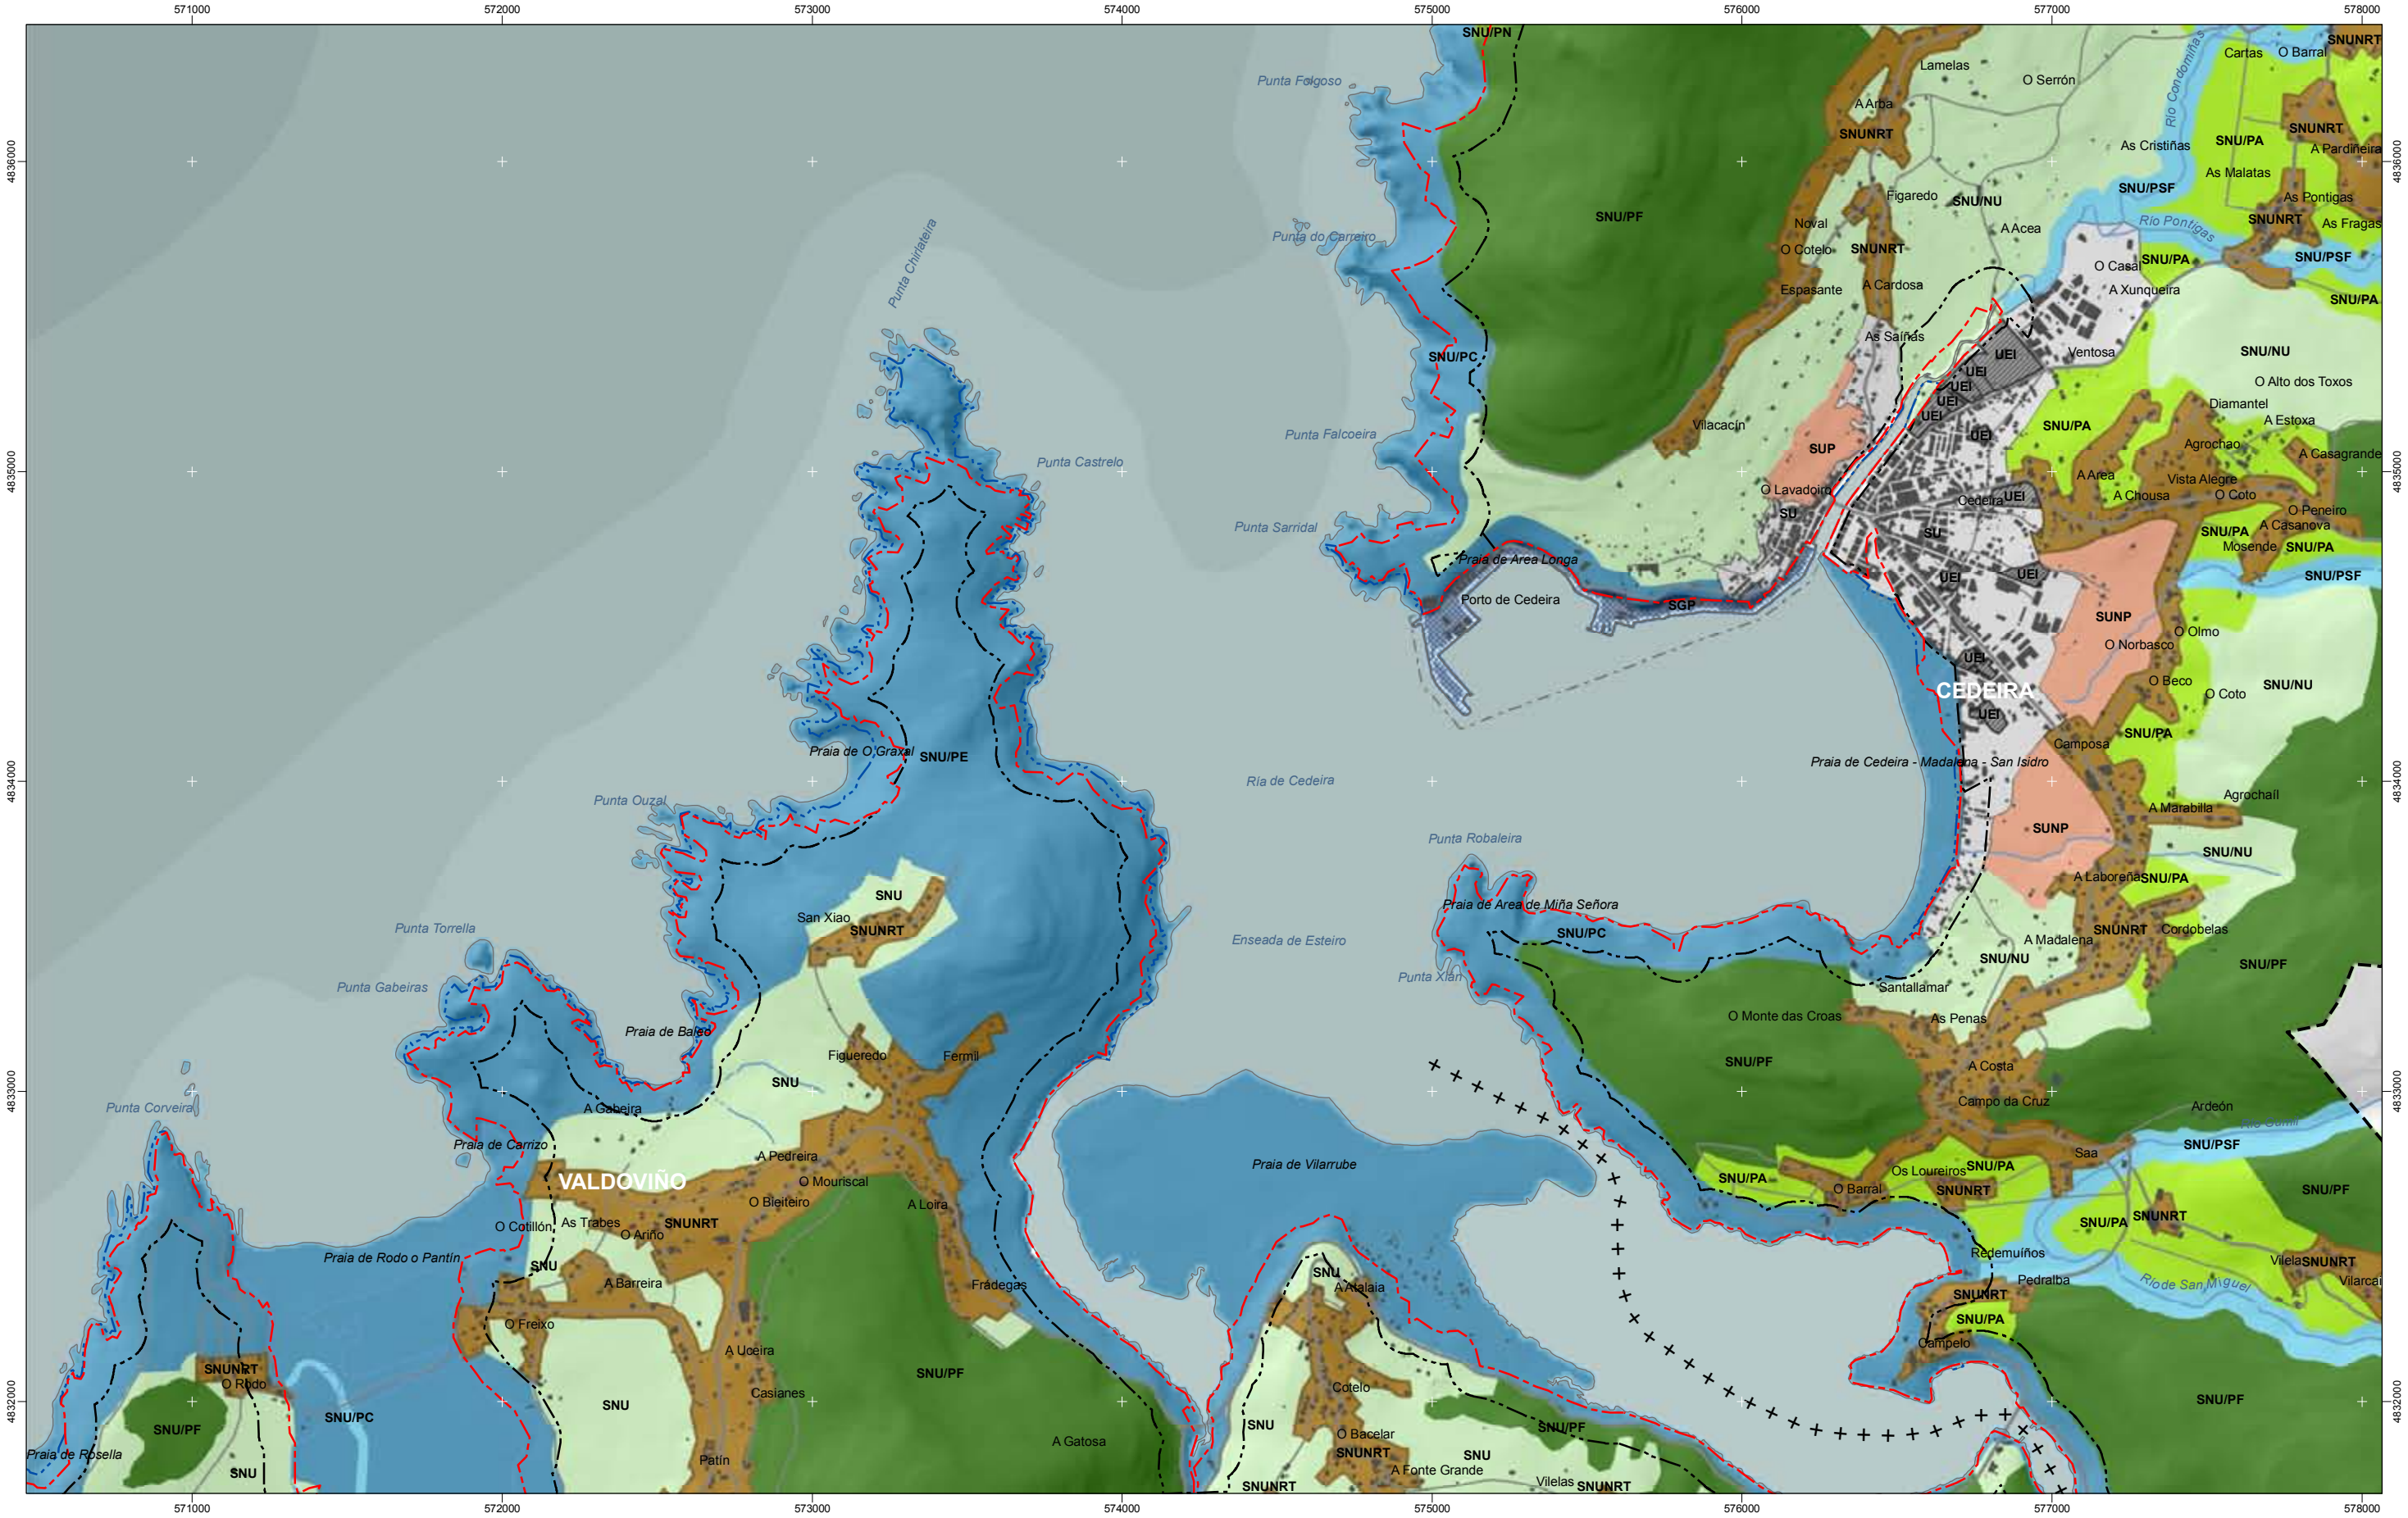

- | | | | | | | |
|------|-------|-------|------------------------------------|-------------------------|---------------------------|---|
| SUC | SRPOT | SRPC | Domínio Público Marítimo Terrestre | Lámina de auga do porto | Ferrocarril | Toponimia de lugares e núcleos de poboación |
| SUC | SRPOT | SRPC | Domínio Público Marítimo Terrestre | Lámina de auga do porto | Ferrocarril | Toponimia de lugares e núcleos de poboación |
| SUNC | SRPA | SRPAG | Ribeira do Mar | Zona portuaria | AVE | Praia |
| SUNC | SRPA | SRPAG | Ribeira do Mar | Zona portuaria | AVE | Playa |
| NR | SRPP | SG | Servidume de Protección | Pista de aterraxe | Autoestradas e autovías | Toponimia de costa |
| NR | SRPP | SG | Servidume de Protección | Pista de aterraxe | Autopistas e autovías | Toponimia de costa |
| SUD | SRPEN | SRPAR | Servidume de Protección | Pista de aterraxe | Corredores e vías rápidas | Toponimia de costas |
| SUD | SRPEN | SRPAR | Servidume de Protección | Pista de aterraxe | Corredores e vías rápidas | Toponimia de costas |
| SUND | SRPF | SRPAR | Servidume de Protección | Pista de aterraxe | Outras estradas | Toponimia de portos |
| SUND | SRPF | SRPAR | Servidume de Protección | Pista de aterraxe | Outras carreteras | Toponimia de portos |
| SRPO | SRPI | SRPAR | Servidume de Protección | Pista de aterraxe | Pistas e camiños | Toponimia de portos |
| SRPO | SRPI | SRPAR | Servidume de Protección | Pista de aterraxe | Pistas e camiños | Toponimia de portos |

APROBACIÓN INICIAL
Xullo 2010 / Julio 2010

SÍNTESE TERRITORIAL / SÍNTESIS TERRITORIAL
Planeamento urbanístico vixente/ Planeamiento urbanístico vigente

AD14

1:20.000
0 100 200 400 600 Metros

Sistema de referencia: European Datum 1950, fuso 29
Sistema de referencia: European Datum 1950, fuso 29

