


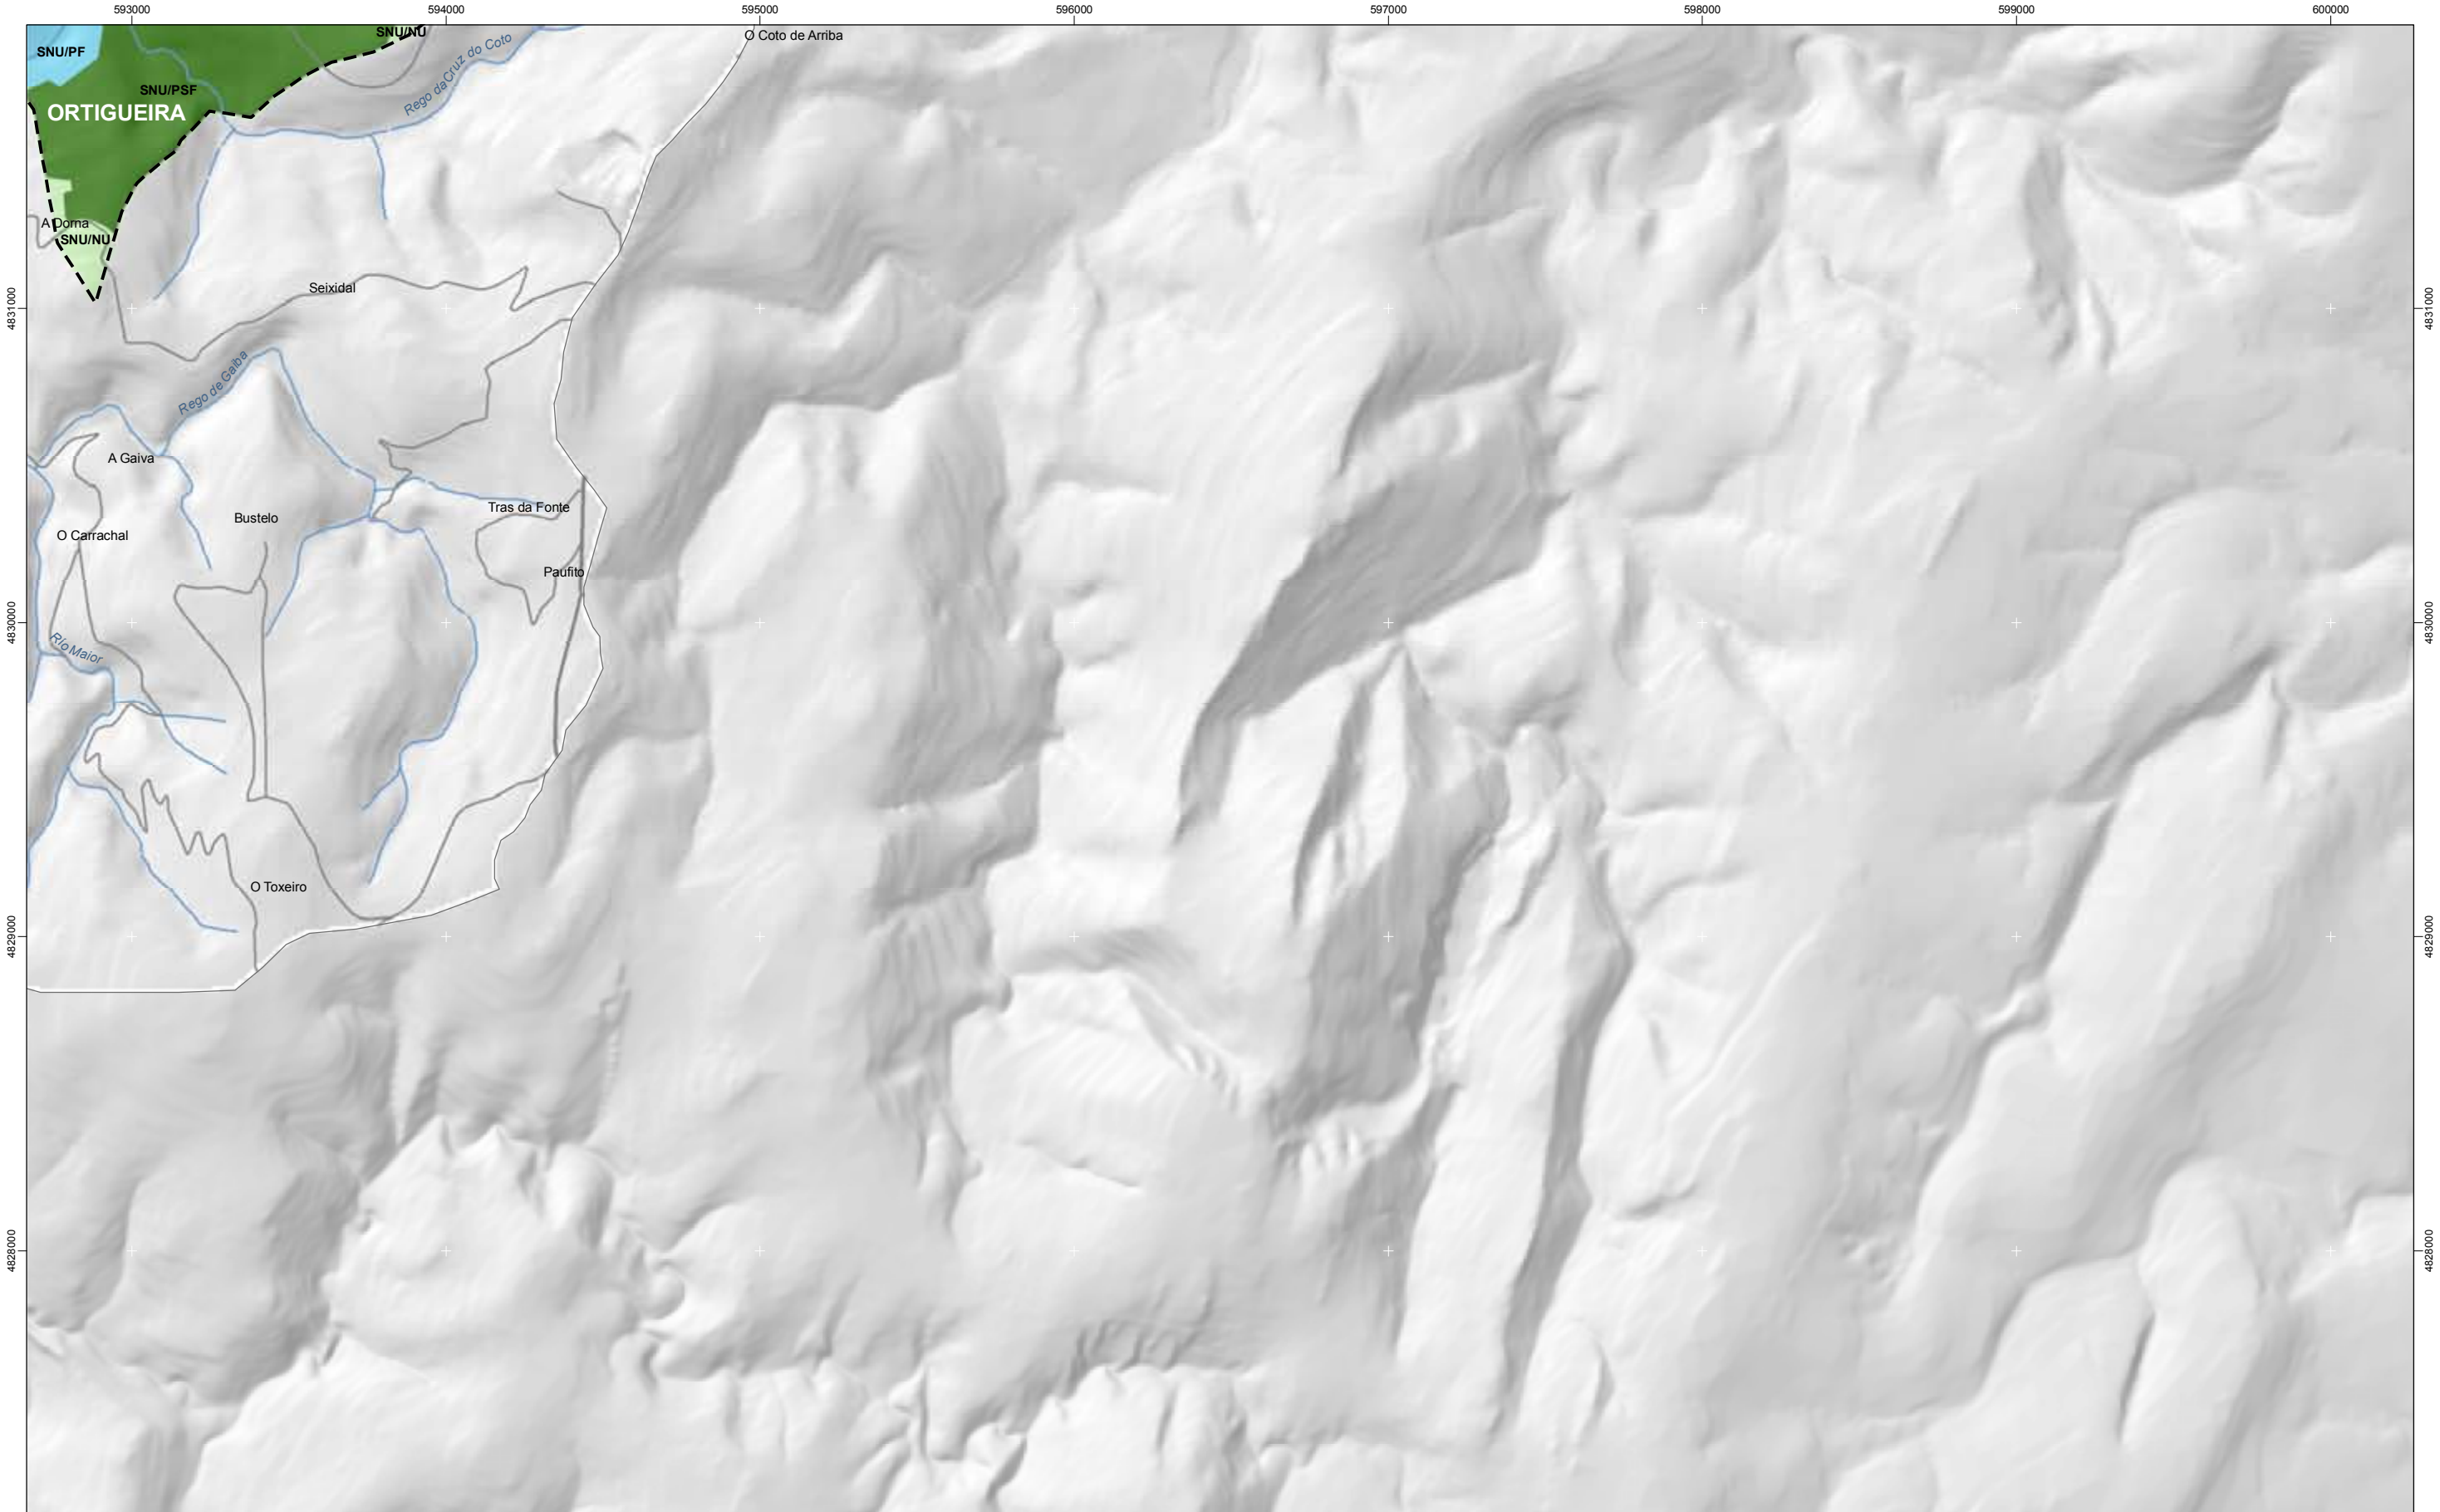

- | | | |
|------|-------|-------|
| SUC | SRPOT | SRPC |
| SUC | SRPOT | SRPC |
| SUNC | SRPA | SRPAG |
| SUNC | SRPA | SRPAG |
| NR | SRPP | SG |
| NR | SRPP | SG |
| SUD | SRPEN | SRPAR |
| SUD | SRPEN | SRPAR |
| SUND | SRPF | |
| SUND | SRPF | |
| SRPO | SRPI | |
| SRPO | SRPI | |

- | | |
|-----|------------------------------------|
| --- | Dominio Público Marítimo Terrestre |
| --- | Dominio Público Marítimo Terrestre |
| --- | Ribeira do Mar |
| --- | Ribera de Mar |
| --- | Servidume de Protección |
| --- | Servidume de Protección |
| ++ | Límites municipais |
| ++ | Límites municipais |
| -- | Ámbito |
| -- | Ámbito |
| --- | Hidrografía |
| --- | Hidrografía |

- | | |
|-----|-------------------------|
| --- | Lámina de auga do porto |
| --- | Lámina de auga do porto |
| --- | Zona portuaria |
| --- | Zona portuaria |
| --- | Pista de aterraxe |
| --- | Pista de aterraxe |
| --- | Zona aeroportuaria |
| --- | Zona aeroportuaria |
| --- | Edificacións |
| --- | Edificacións |

- | | |
|-----|---------------------------|
| + | Ferrocarril |
| + | Ferrocarril |
| + | AVE |
| + | AVE |
| --- | Autoestradas e autovías |
| --- | Autopistas e autovías |
| --- | Corredores e vías rápidas |
| --- | Corredores e vías rápidas |
| --- | Outras estradas |
| --- | Otras carreteras |
| --- | Pistas e camiños |
| --- | Pistas e camiños |

Toponimia de lugares e núcleos de poboación
Toponimia de lugares e núcleos de poboación
Praia
Playa
Toponimia de costa
Toponimia de costa
Toponimia de portos
Toponimia de portos

APROBACIÓN INICIAL
Xullo 2010 / Julio 2010

SÍNTESE TERRITORIAL / SÍNTESIS TERRITORIAL
Planeamento urbanístico vixente/ Planeamiento urbanístico vigente

AE17

1:20.000

0 100 200 400 600 Metros

Sistema de referencia: European Datum 1950, fuso 29
Sistema de referencia: European Datum 1950, fuso 29

