


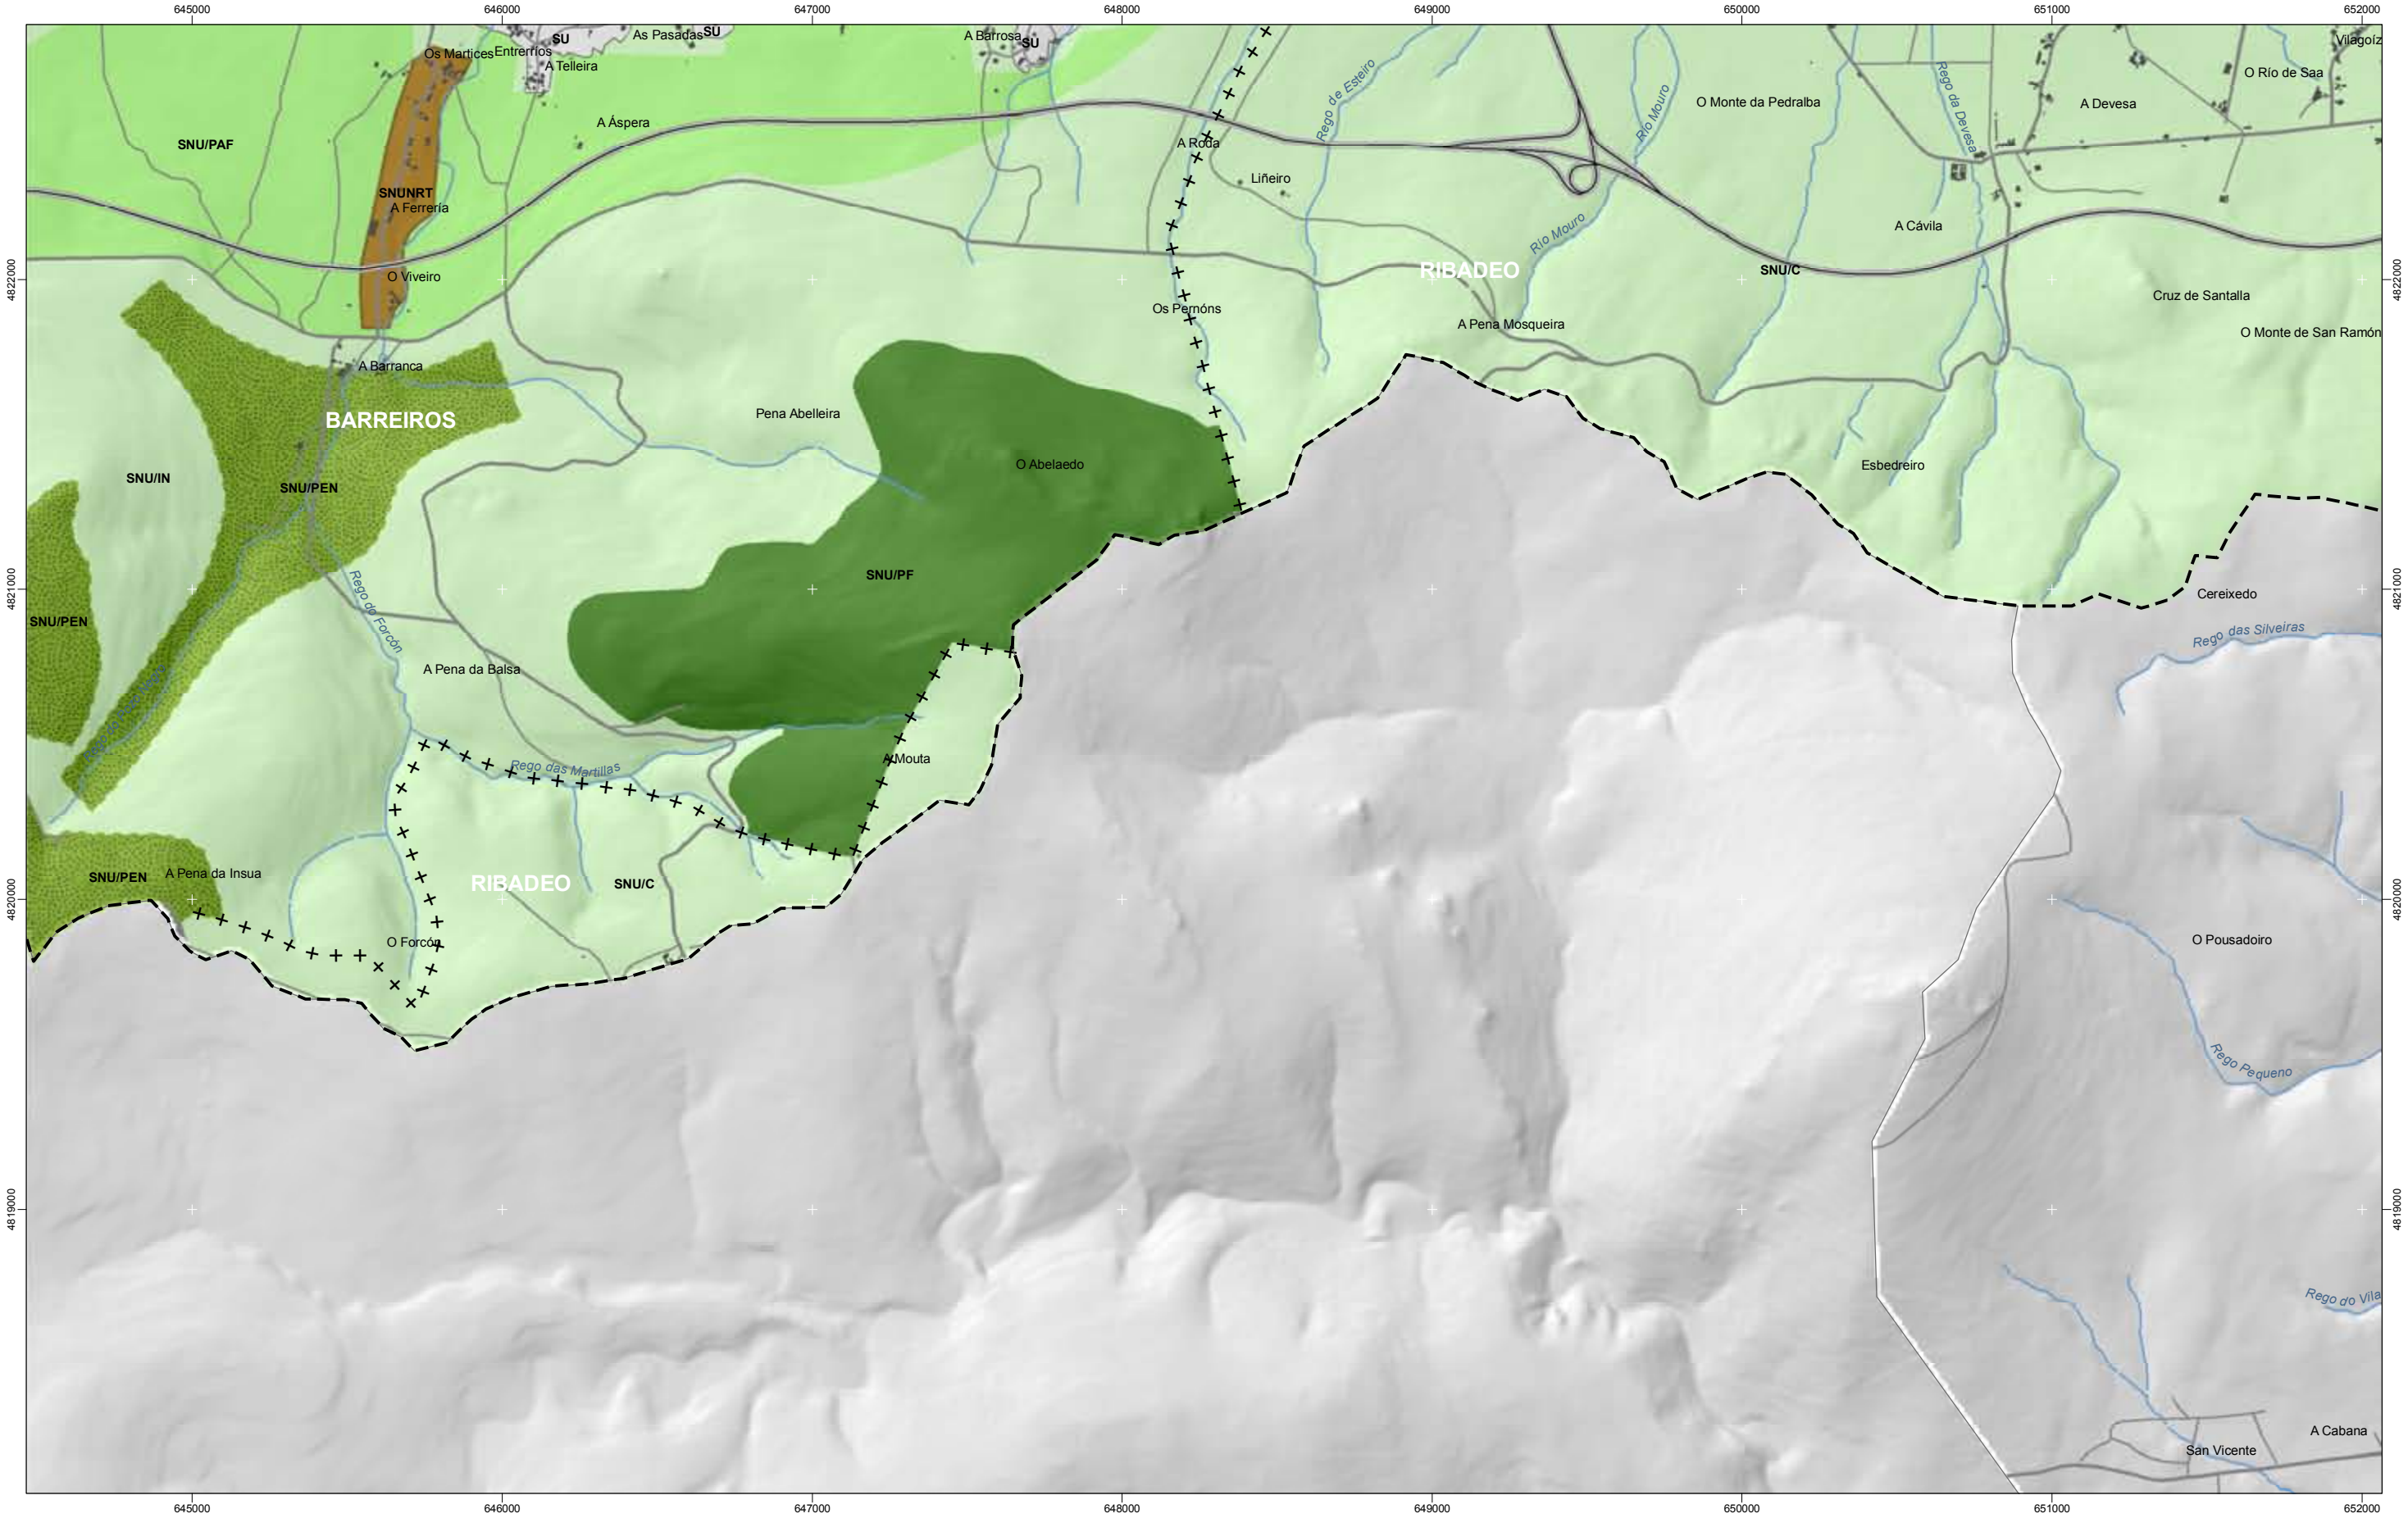

SUC

SUC

SUNc

SUNC

NR

NR

SUD

SUD

SUND

SUND

SRPO

SRPOT

SRPA

SRPA

SRPP

SRPP

SRPEN

SRPEN

SRPF

SRPF

SRPI

SRPI

SRPC

SRPC

SRPAG

SRPAG

SG

SG

SRPAR

SRPAR

Domínio Público Marítimo Terrestre

Domínio Público Marítimo Terrestre

Ribeira do Mar

Ribera de Mar

Servidume de Protección

Servidumbre de Protección

Límites municipais

Límites municipais

Ámbito

Ámbito

Hidrografía

Hidrografía

Lámina de auga do porto

Lámina de agua del puerto

Zona portuaria

Zona portuaria

Pista de ateraxe

Pista de aterrizaje

Zona aeroportuaria

Zona aeroportuaria

Edificacións

Edificaciones

Ferrocarril

Ferrocarril

AVE

AVE

Autoestradas e autovías

Autopistas y autovías

Corredores e vías rápidas

Corredores y vías rápidas

Outras estradas

Otras carreteras

Pistas e camiños

Pistas y caminos

Toponimia de lugares e núcleos de poboación

Toponimia de lugares y núcleos de población

Praia

Playa

Toponimia de costa

Toponimia de costa

Toponimia de portos

Toponimia de puertos

APROBACIÓN INICIAL

Xullo 2010 / Julio 2010

SÍNTESE TERRITORIAL / SÍNTESIS TERRITORIAL

Planeamento urbanístico vixente/ Planeamiento urbanístico vigente

1:20.000

0 100 200 400 600

Metros

Sistema de referencia: European Datum 1950, fuso 29

Sistema de referencia: European Datum 1950, huso 29

Categorías homoxeneizadas orientativas / Categorías homogeneizadas orientativas