


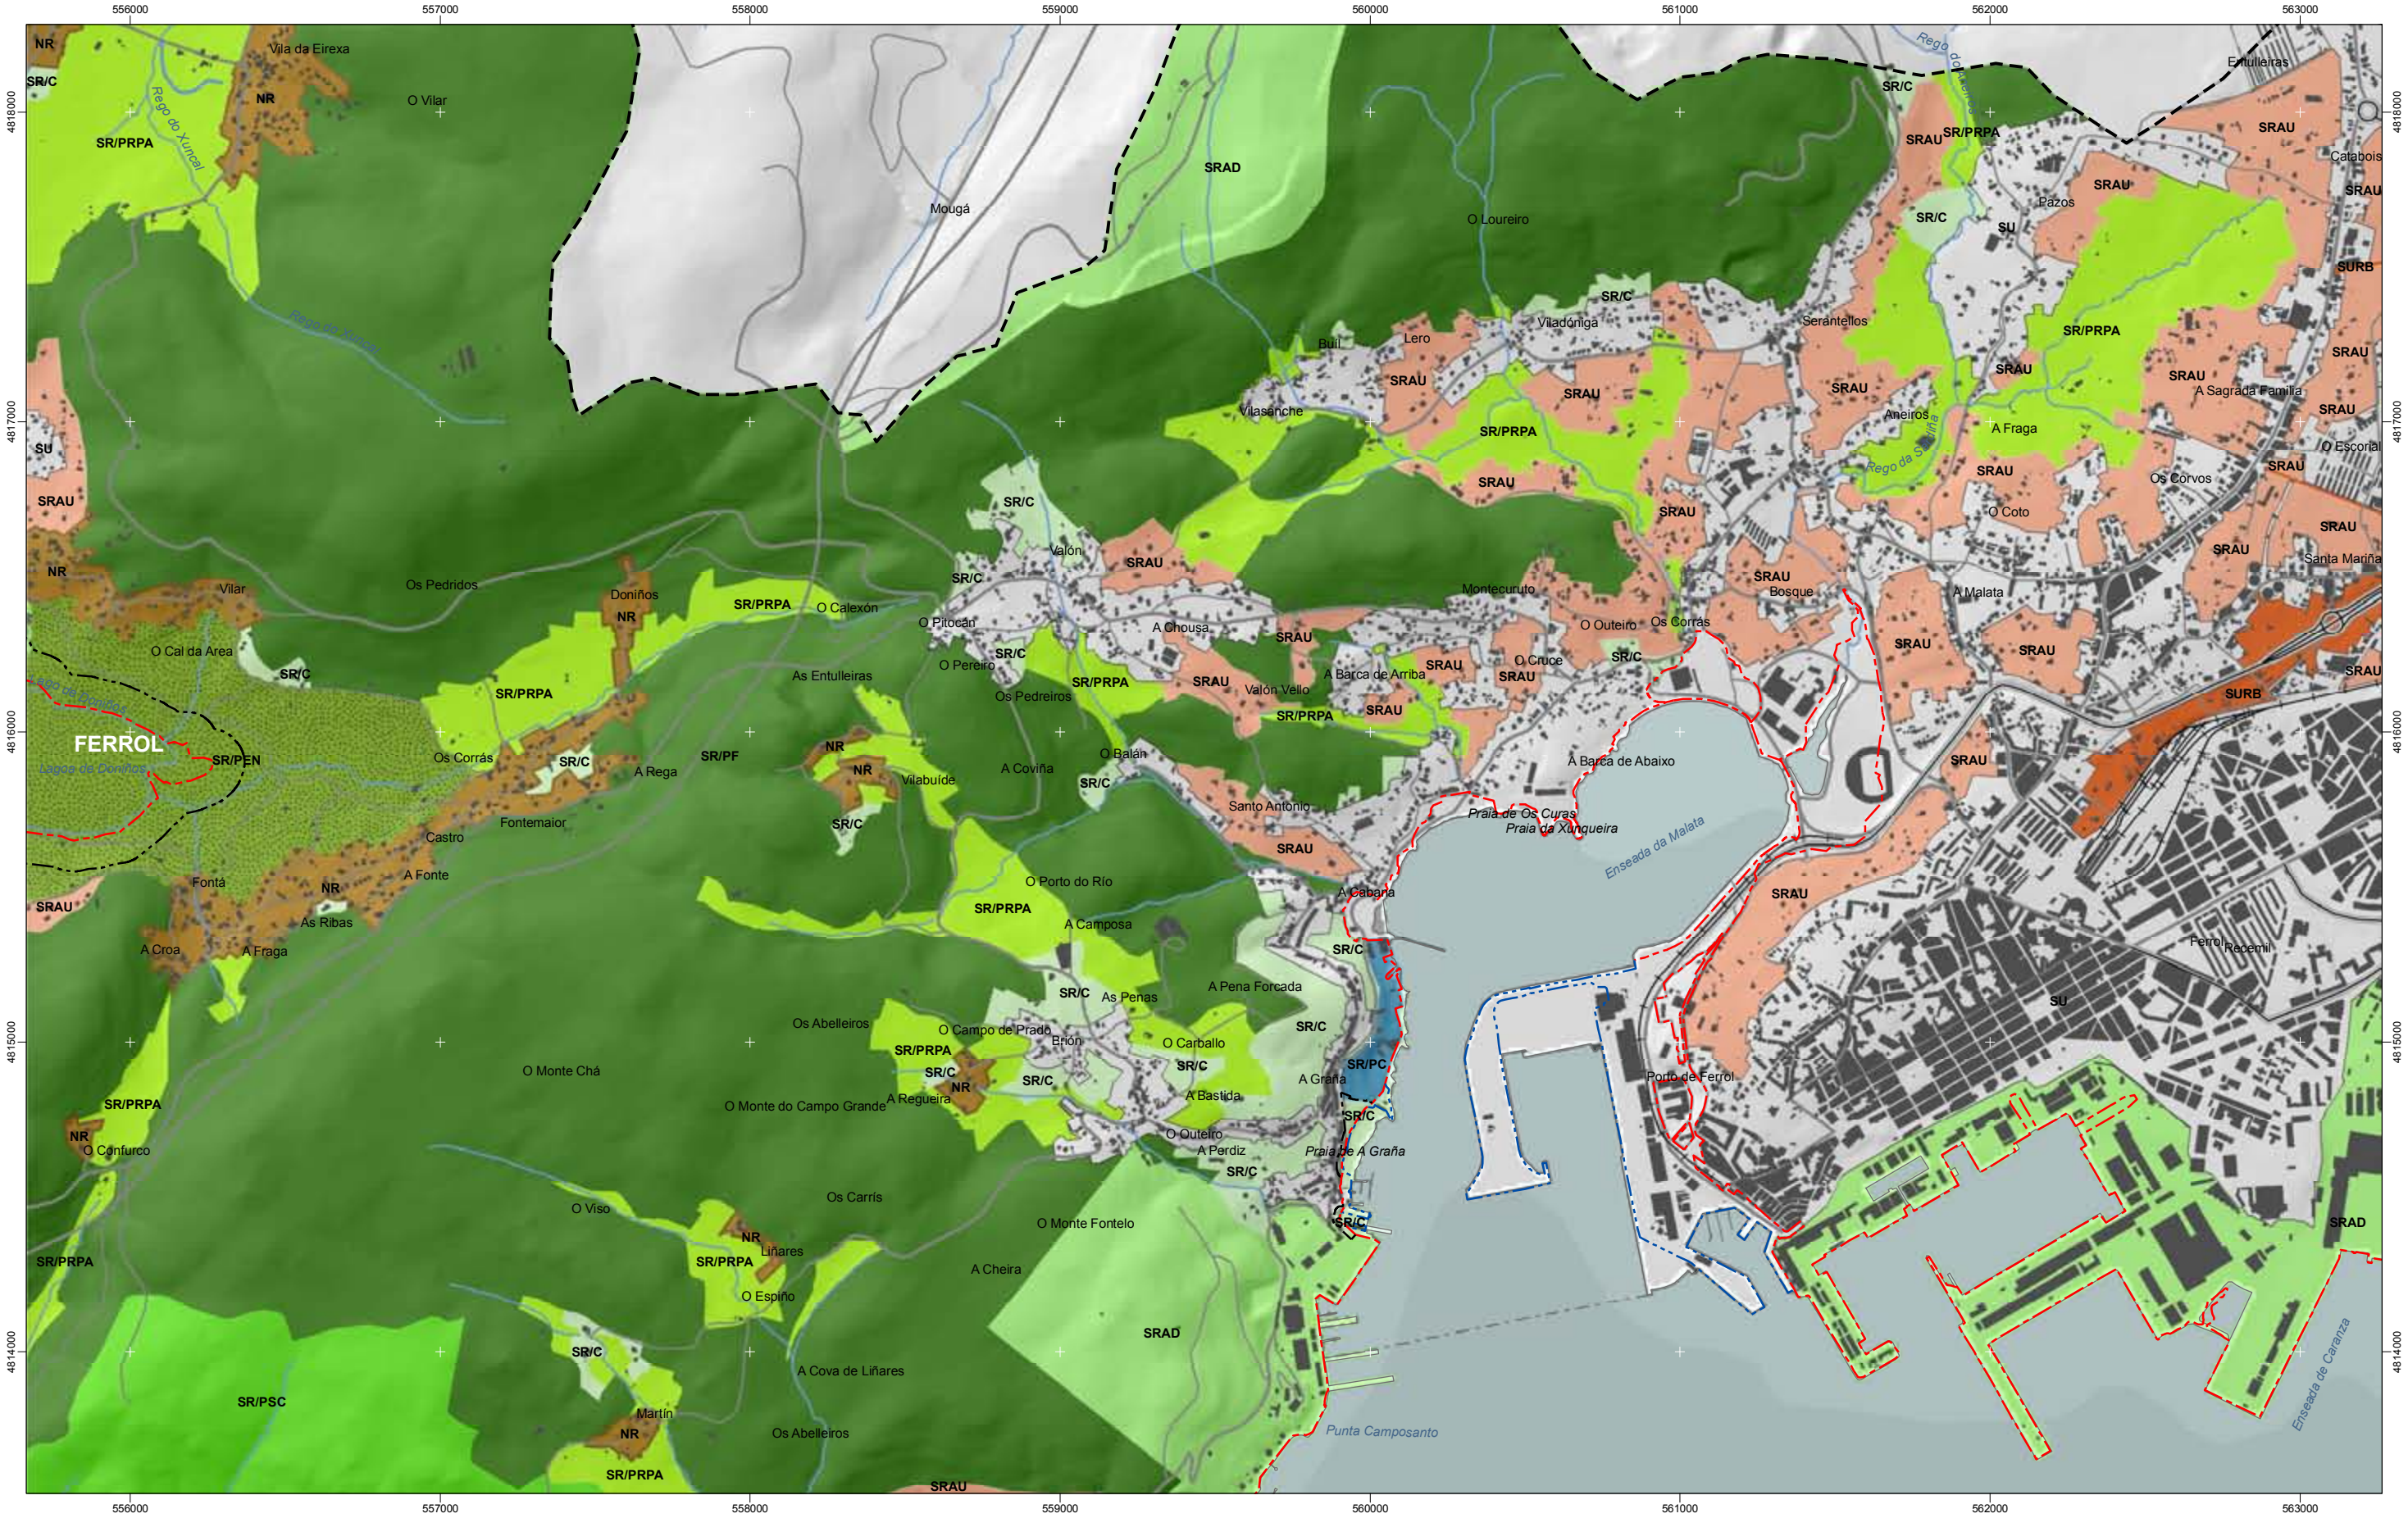

SUC

SUC

SUNC

SUNC

NR

NR

SUD

SUD

SUND

SUND

SRPO

SRPOT

SRPOT

SRPA

SRPA

SRPP

SRPP

SRPEN

SRPEN

SRPF

SRPF

SRPI

SRPI

SRPC

SRPC

SRPAG

SRPAG

SG

SG

SRPAR

SRPAR

---

 Dominio Público Marítimo Terrestre

---

 Dominio Público Marítimo Terrestre

---

 Ribeira do Mar

---

 Ribeira de Mar

---

 Servidume de Protección

---

 Servidume de Protección

++

 Límites municipais

++

 Límites municipais

---

 Ámbito

---

 Ámbito

---

 Hidrografía

---

 Hidrografía

---

 Lámina de auga do porto

---

 Lámina de auga do porto

---

 Zona portuaria

---

 Zona portuaria

---

 Pista de ateraxe

---

 Pista de ateraxe

---

 Zona aeroportuaria

---

 Zona aeroportuaria

---

 Edificacions

---

 Edificacions

+

 Ferrocarril

+

 Ferrocarril

+

 AVE

+

 AVE

---

 Autoestradas e autovías

---

 Autopistas e autovías

---

 Corredores e vías rápidas

---

 Corredores e vías rápidas

---

 Outras estradas

---

 Outras carreteras

---

 Pistas e camiños

---

 Pistas e camiños

Toponimia de lugares e núcleos de poboación

Toponimia de lugares e núcleos de poboación

Praia

Playa

Toponimia de costa

Toponimia de costa

Toponimia de portos

Toponimia de portos

APROBACIÓN INICIAL

Xullo 2010 / Julio 2010

SÍNTESE TERRITORIAL / SÍNTESES TERRITORIAL

Planeamento urbanístico vixente/ Planeamiento urbanístico vigente

1:20.000

0 100 200 400 600

Metros

▲

AH12

Sistema de referencia: European Datum 1950, fuso 29

Sistema de referencia: European Datum 1950, huso 29

Categorías homoxeneizadas orientativas / Categorías homoxeneizadas orientativas