


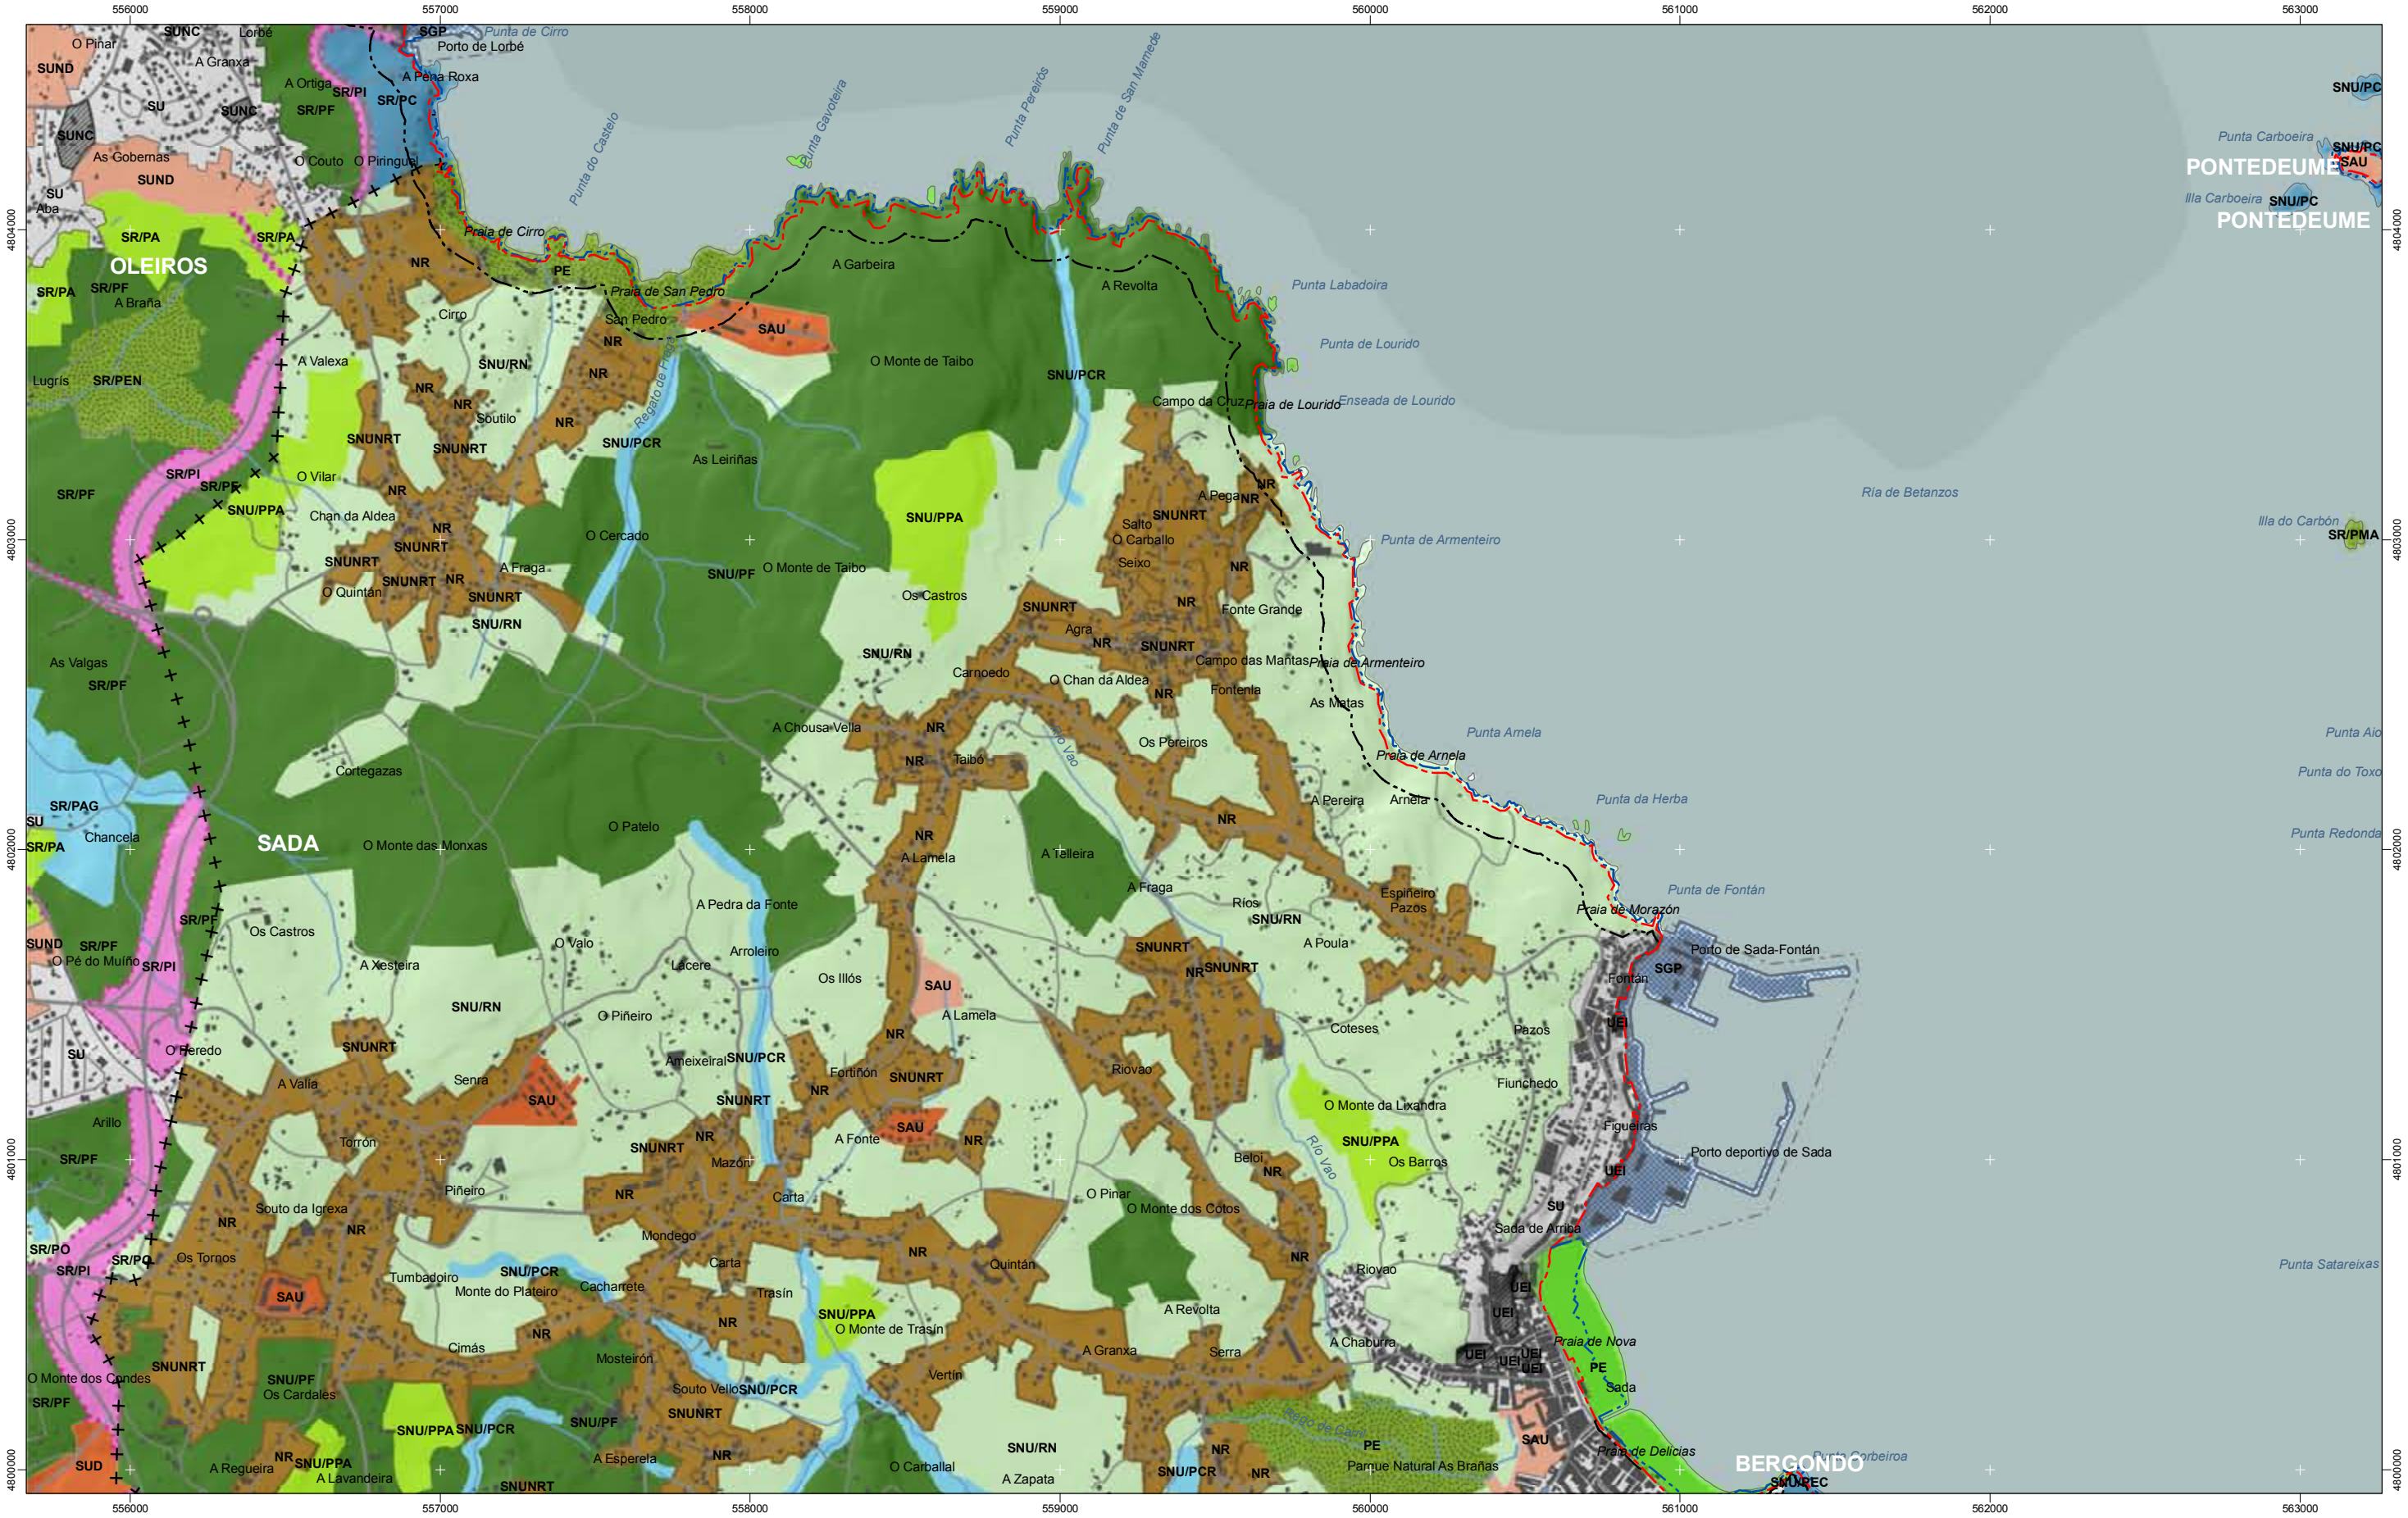

- | | | | | | | |
|---|--|--|--|--|---|---|
| <ul style="list-style-type: none"> SUC SUC SUNC NR NR SUD SUND SRPO | <ul style="list-style-type: none"> SRPOT SRPOT SRPA SRPA SRPP SRPP SRPEN SRPEN SRPF SRPF SRPI SRPI | <ul style="list-style-type: none"> SRPC SRPC SRPAG SRPAG SG SG SRPAR SRPAR | <ul style="list-style-type: none"> Domínio Público Marítimo Terrestre Domínio Público Marítimo Terrestre Ribeira do Mar Ribeira do Mar Servidume de Protección Servidume de Protección Límites municipais Límites municipais Ámbito Ámbito Hidrografía Hidrografía | <ul style="list-style-type: none"> Lámina de auga do porto Lámina de auga do porto Zona portuaria Zona portuaria Pista de aterraxe Pista de aterraxe Zona aeroportuaria Zona aeroportuaria Edificacions Edificacions | <ul style="list-style-type: none"> Ferrocarril Ferrocarril AVE AVE Autoestradas e autovías Autopistas e autovías Corredores e vías rápidas Corredores e vías rápidas Outras estradas Otras carreteras Pistas e camiños Pistas e camiños | <p>Toponimia de lugares e núcleos de poboación</p> <p>Toponimia de lugares e núcleos de poboación</p> <p>Praia</p> <p>Playa</p> <p>Toponimia de costa</p> <p>Toponimia de costa</p> <p>Toponimia de portos</p> <p>Toponimia de portos</p> |
|---|--|--|--|--|---|---|

APROBACIÓN INICIAL
Xullo 2010 / Julio 2010

SÍNTESE TERRITORIAL / SÍNTESIS TERRITORIAL
Planeamento urbanístico vixente/ Planeamiento urbanístico vigente

AK12

1:20.000
0 100 200 400 600 Metros

Sistema de referencia: European Datum 1950, fuso 29
Sistema de referencia: European Datum 1950, huso 29