


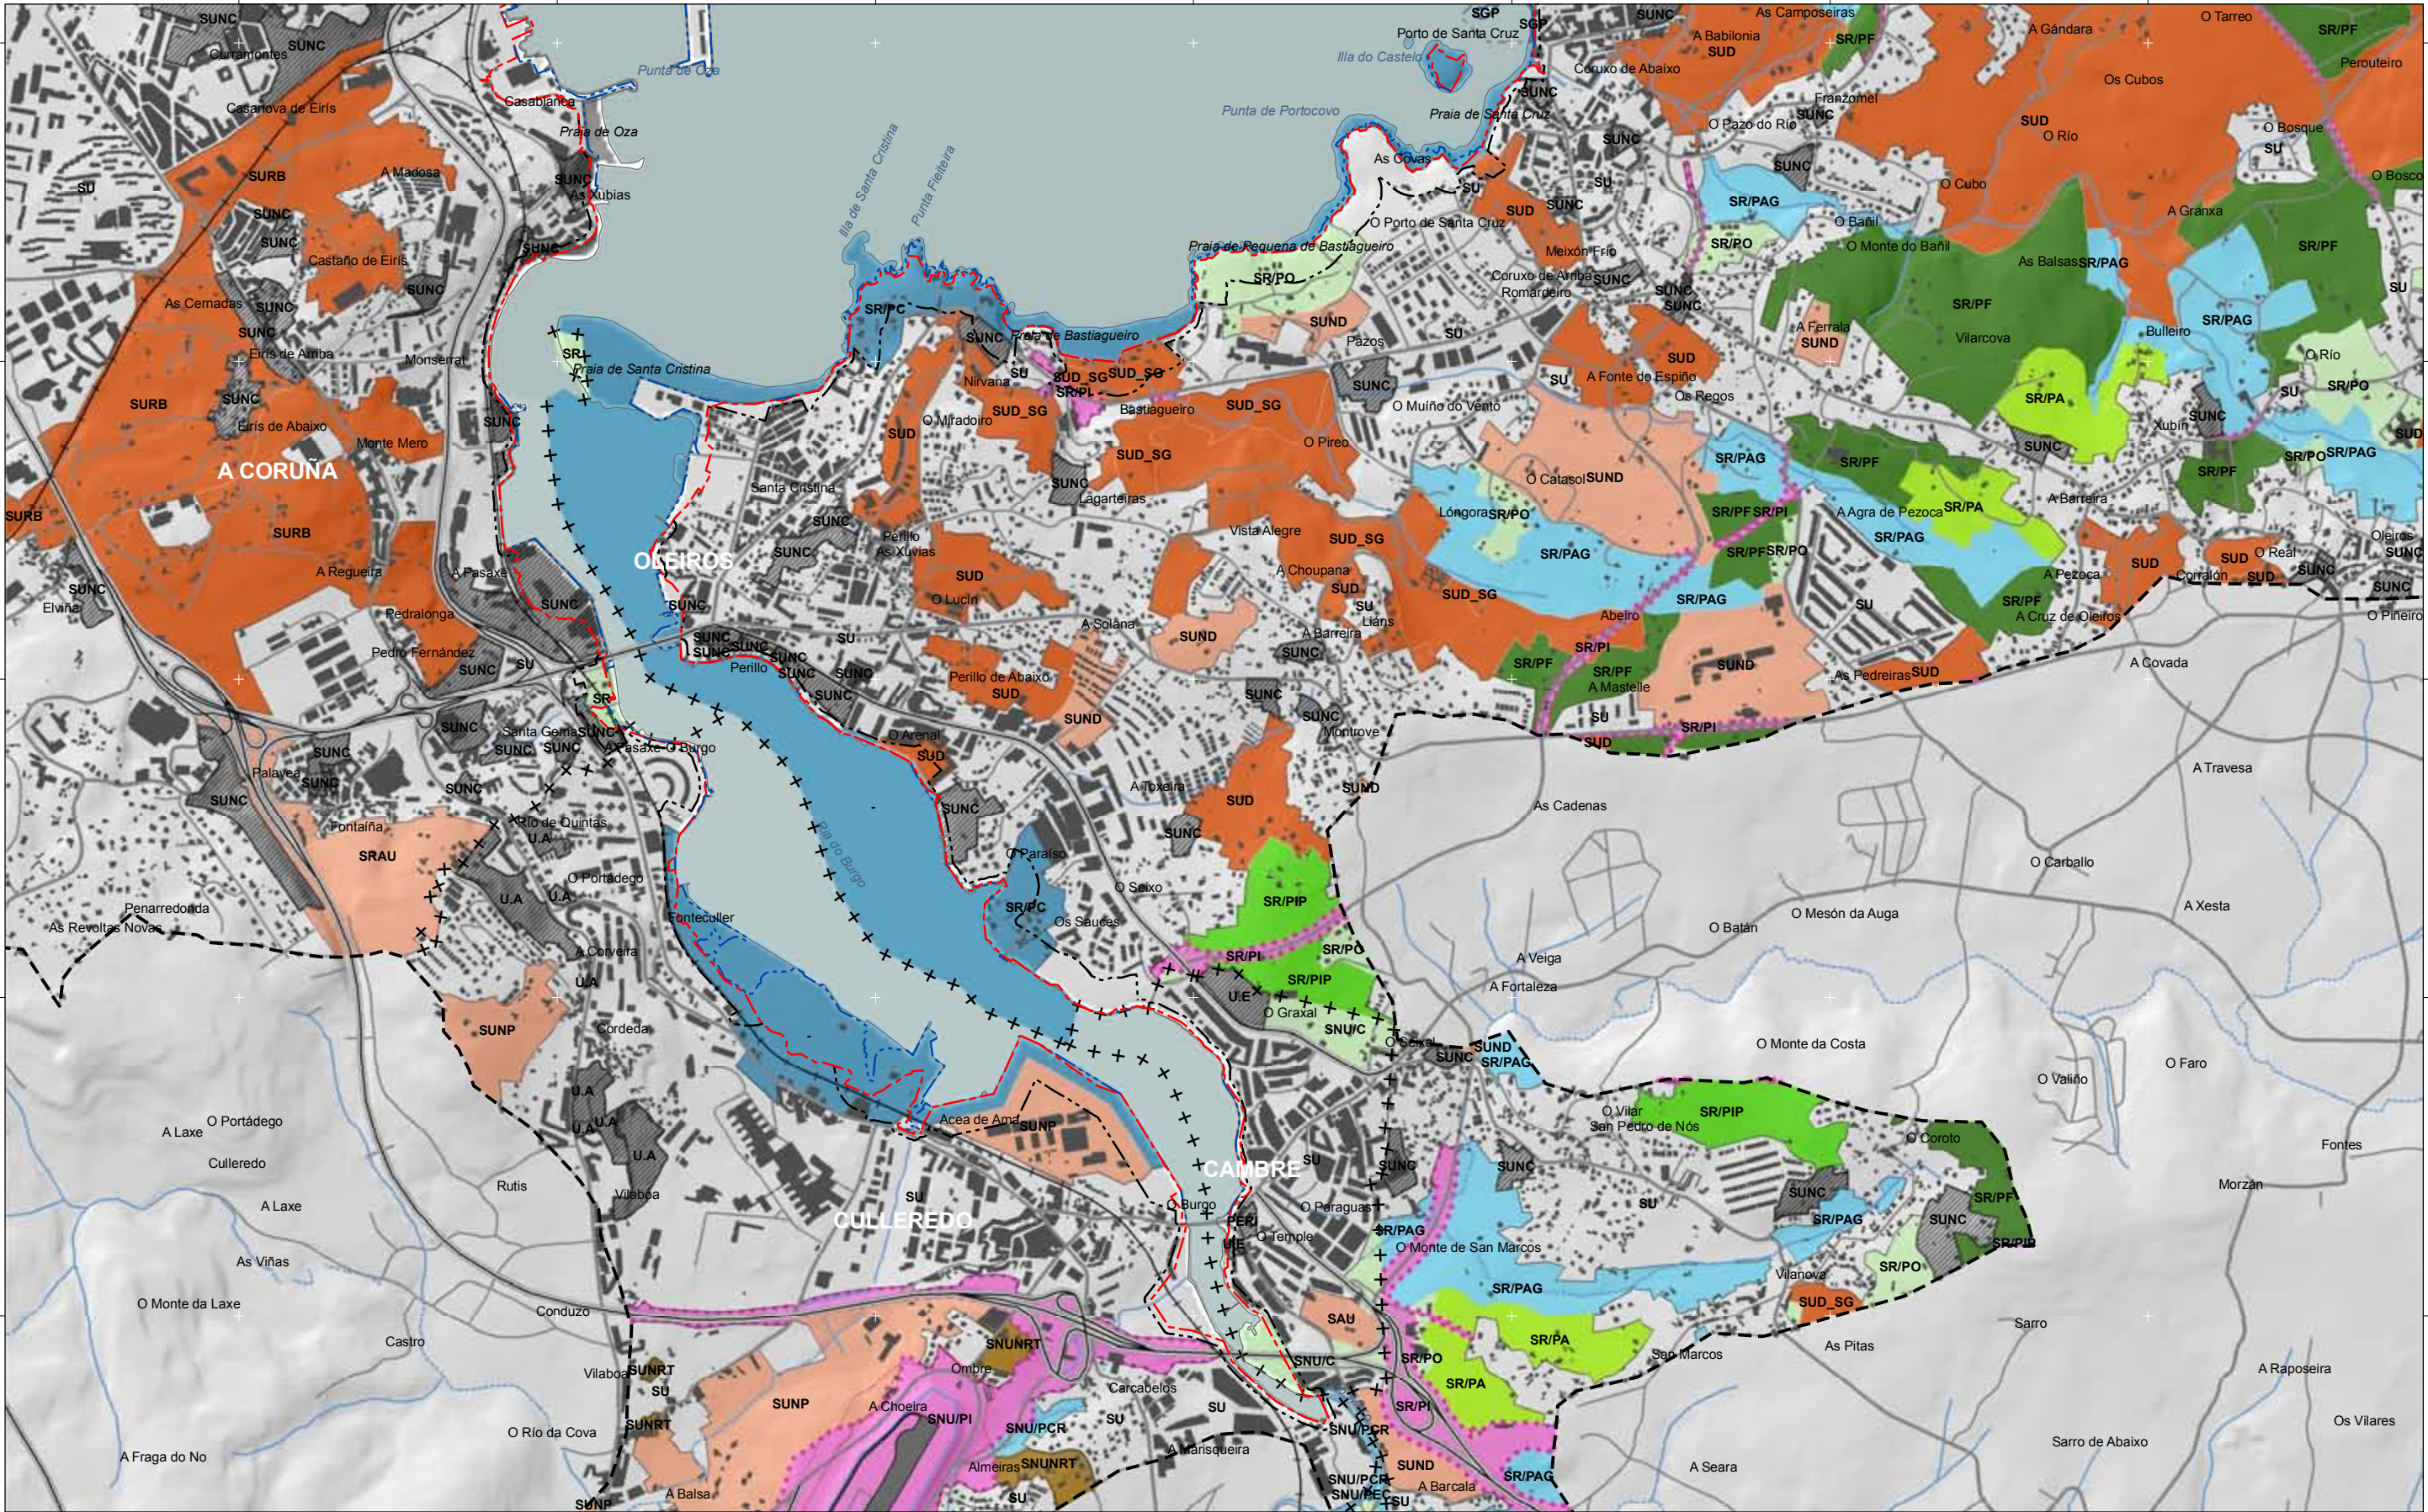

- | | | | | | | |
|------|-------|-------|------------------------------------|-------------------------|---------------------------|---|
| SUC | SRPOT | SRPC | Domínio Público Marítimo Terrestre | Lámina de auga do porto | Ferrocarril | Toponimia de lugares e núcleos de poboación
Toponimia de lugares e núcleos de población
<i>Praia</i>
<i>Playa</i>
Toponimia de costa
Toponimia de costa
Toponimia de portos
Toponimia de puertos |
| SUC | SRPOT | SRPC | Domínio Público Marítimo Terrestre | Lámina de auga do porto | Ferrocarril | |
| SUNC | SRPA | SRPAG | Ribeira do Mar | Zona portuaria | AVE | |
| NR | SRPP | SG | Servidume de Protección | Pista de aterraxe | Autoestradas e autovías | |
| NR | SRPP | SG | Servidume de Protección | Pista de aterraxe | Autopistas e autovías | |
| SUD | SRPEN | SRPAR | Límites municipais | Zona aeroportuaria | Corredores e vías rápidas | |
| SUD | SRPEN | SRPAR | Límites municipais | Zona aeroportuaria | Corredores e vías rápidas | |
| SUND | SRPF | | Ámbito | Edificacions | Outras estradas | |
| SUND | SRPF | | Ámbito | Edificacions | Otras carreteras | |
| SRPO | SRPI | | Hidrografía | | Pistas e camiños | |
| SRPO | SRPI | | Hidrografía | | Pistas e camiños | |

Categorías homoxeneizadas orientativas / Categorías homogeneizadas orientativas

APROBACIÓN INICIAL
Xullo 2010 / Julio 2010

SÍNTESE TERRITORIAL / SÍNTESIS TERRITORIAL
Planeamento urbanístico vixente/ Planeamiento urbanístico vigente

AL11

1:20.000
0 100 200 400 600 Metros

Sistema de referencia: European Datum 1950, fuso 29
Sistema de referencia: European Datum 1950, huso 29

