


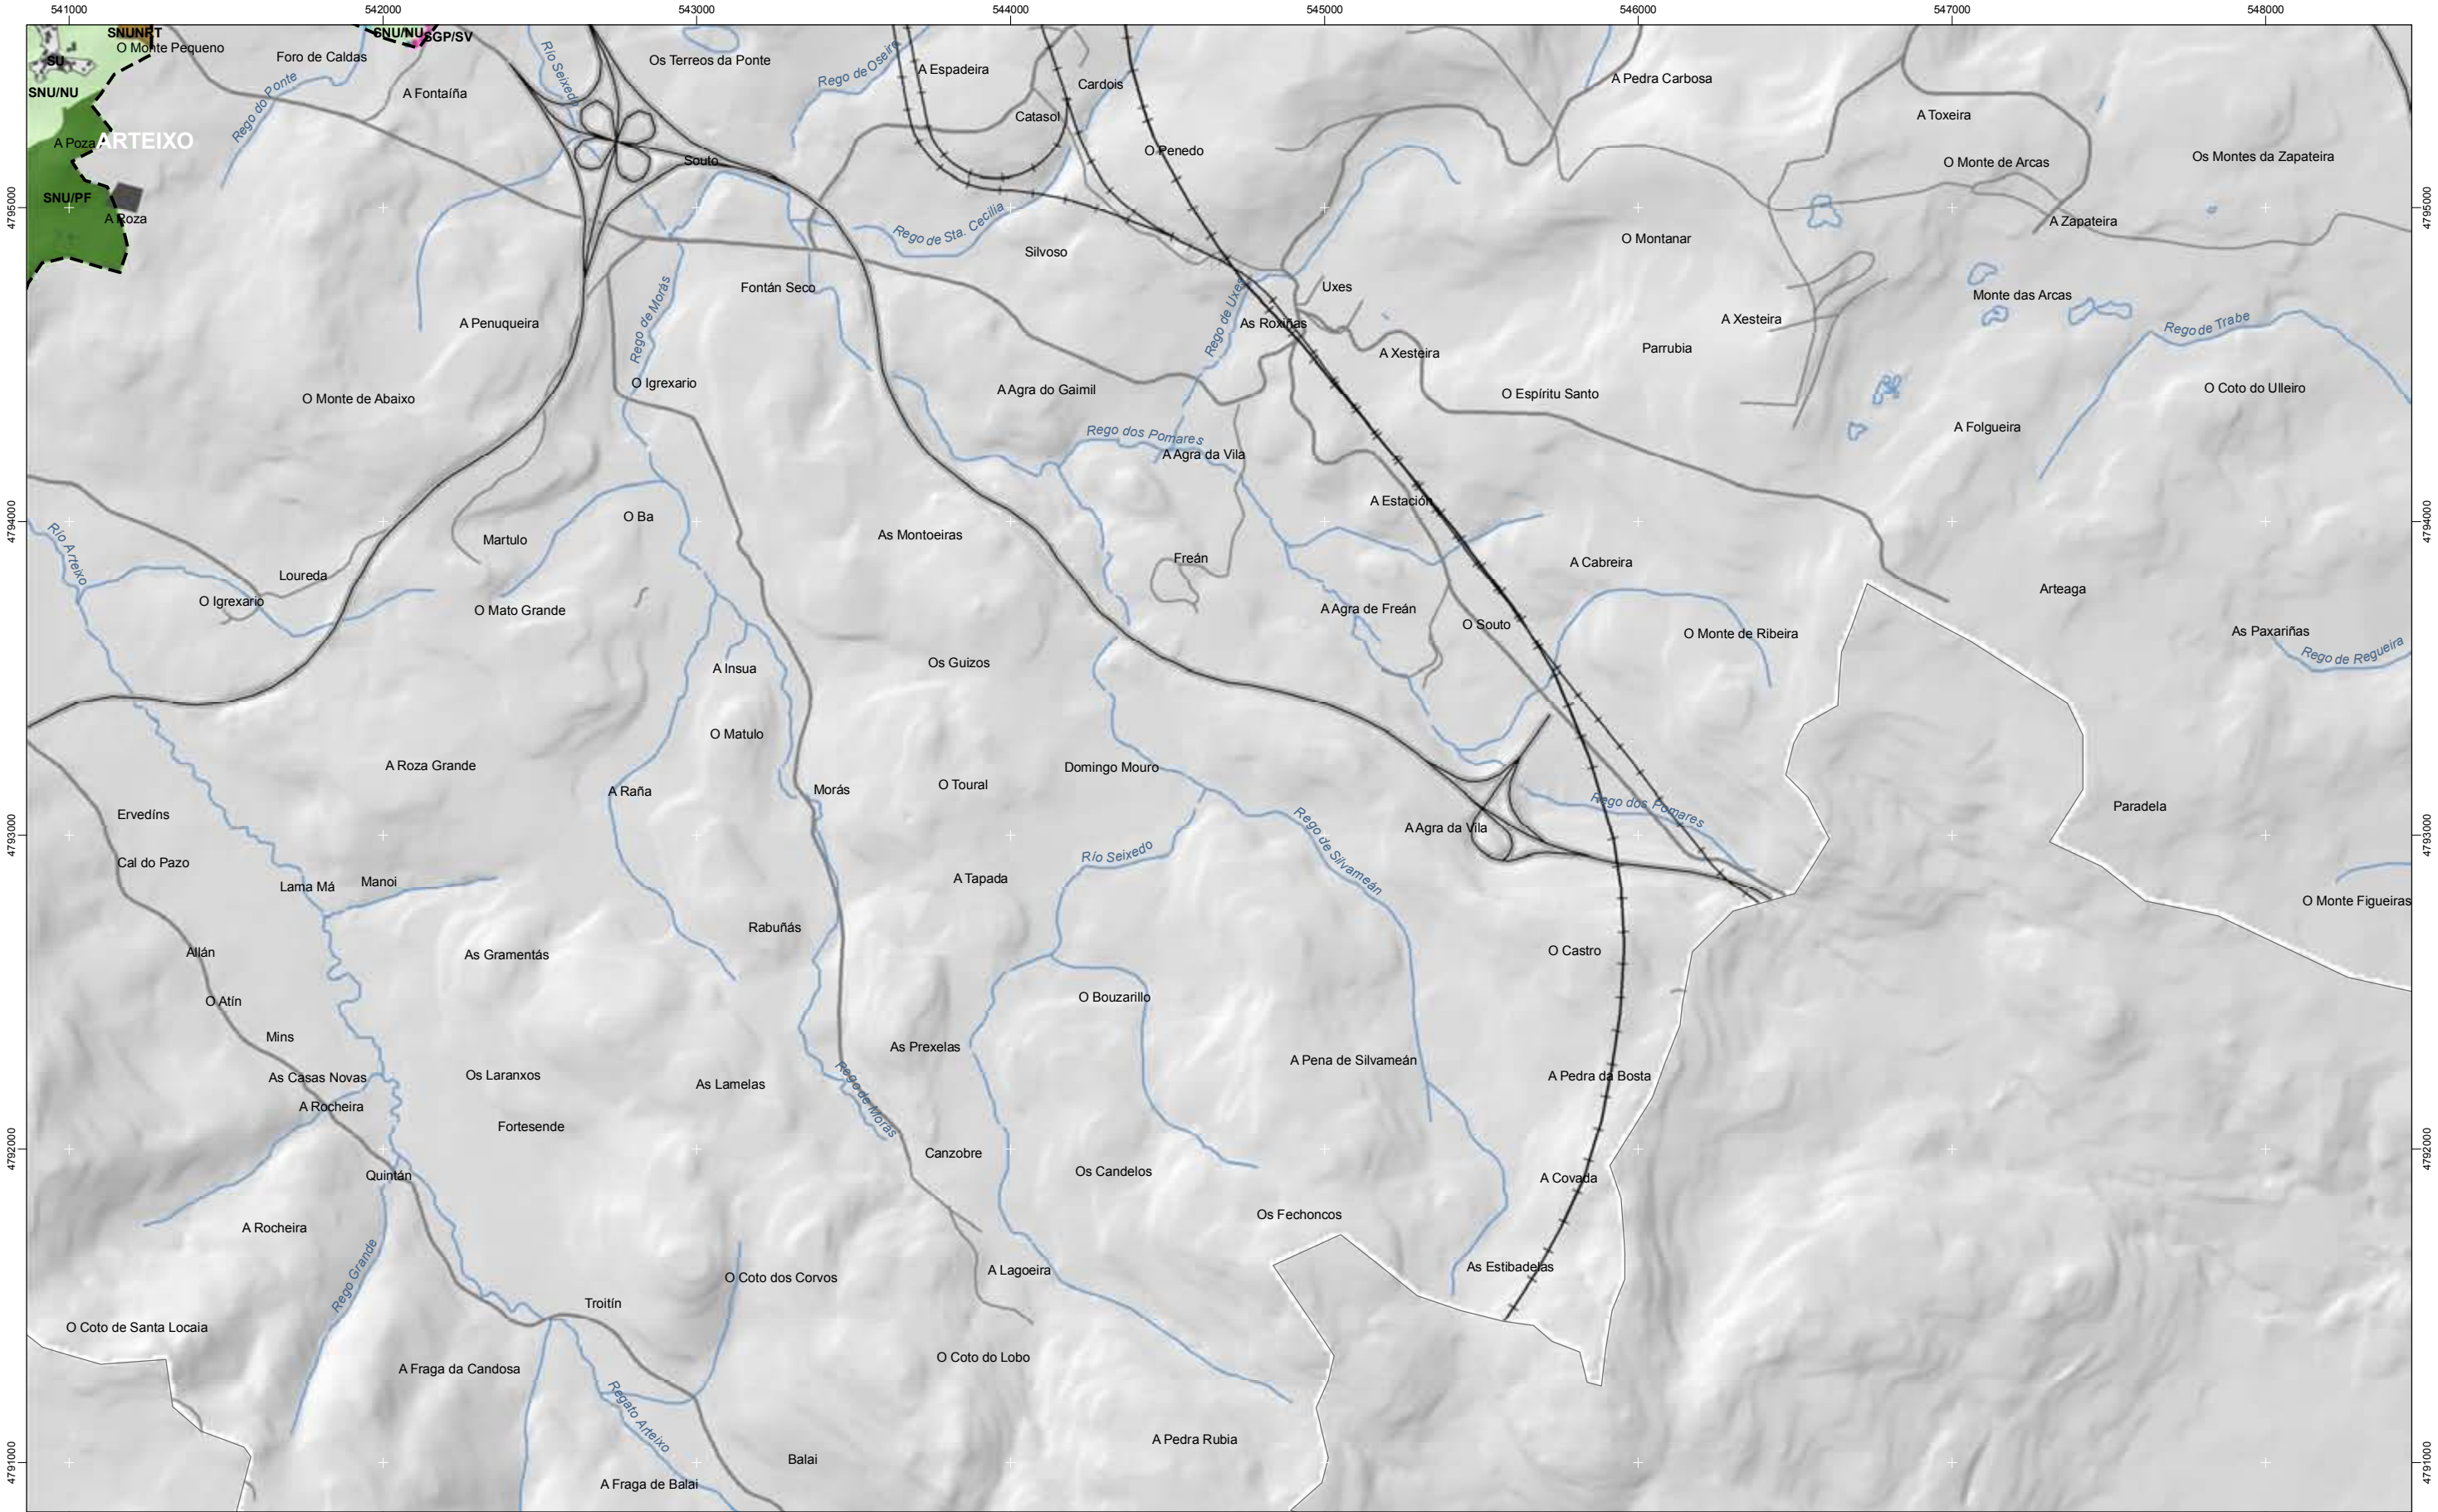

- SUC
- SUC
- SUNc
- SUNC
- NR
- NR
- SUD
- SUD
- SUND
- SUND
- SRPO
- SRPO

- SRPOT
- SRPOT
- SRPA
- SRPA
- SRPP
- SRPP
- SRPEN
- SRPEN
- SRPF
- SRPF
- SRPI
- SRPI

- SRPC
- SRPC
- SRPAG
- SRPAG
- SG
- SG
- SRPAR
- SRPAR

- Domínio Público Marítimo Terrestre
- Domínio Público Marítimo Terrestre
- Ribeira do Mar
- Ribera de Mar
- Servidume de Protección
- Servidume de Protección
- Límites municipais
- Límites municipais
- Ámbito
- Ámbito
- Hidrografía
- Hidrografía

- Lámina de auga do porto
- Lámina de auga do porto
- Zona portuaria
- Zona portuaria
- Pista de aterraxe
- Pista de aterraxe
- Zona aeroportuaria
- Zona aeroportuaria
- Edificacións
- Edificacións

- Ferrocarril
- Ferrocarril
- AVE
- AVE
- Autoestradas e autovías
- Autopistas e autovías
- Corredores e vías rápidas
- Corredores e vías rápidas
- Outras estradas
- Otras carreteras
- Pistas e camiños
- Pistas e camiños

- Toponimia de lugares e núcleos de poboación
- Toponimia de lugares e núcleos de poboación
- Praia
- Playa
- Toponimia de costa
- Toponimia de costa
- Toponimia de portos
- Toponimia de portos

APROBACIÓN INICIAL
Xullo 2010 / Julio 2010

SÍNTESE TERRITORIAL / SÍNTESIS TERRITORIAL
Planeamento urbanístico vixente/ Planeamiento urbanístico vigente

AM10

1:20.000

0 100 200 400 600 Metros

Sistema de referencia: European Datum 1950, fuso 29
Sistema de referencia: European Datum 1950, huso 29

