


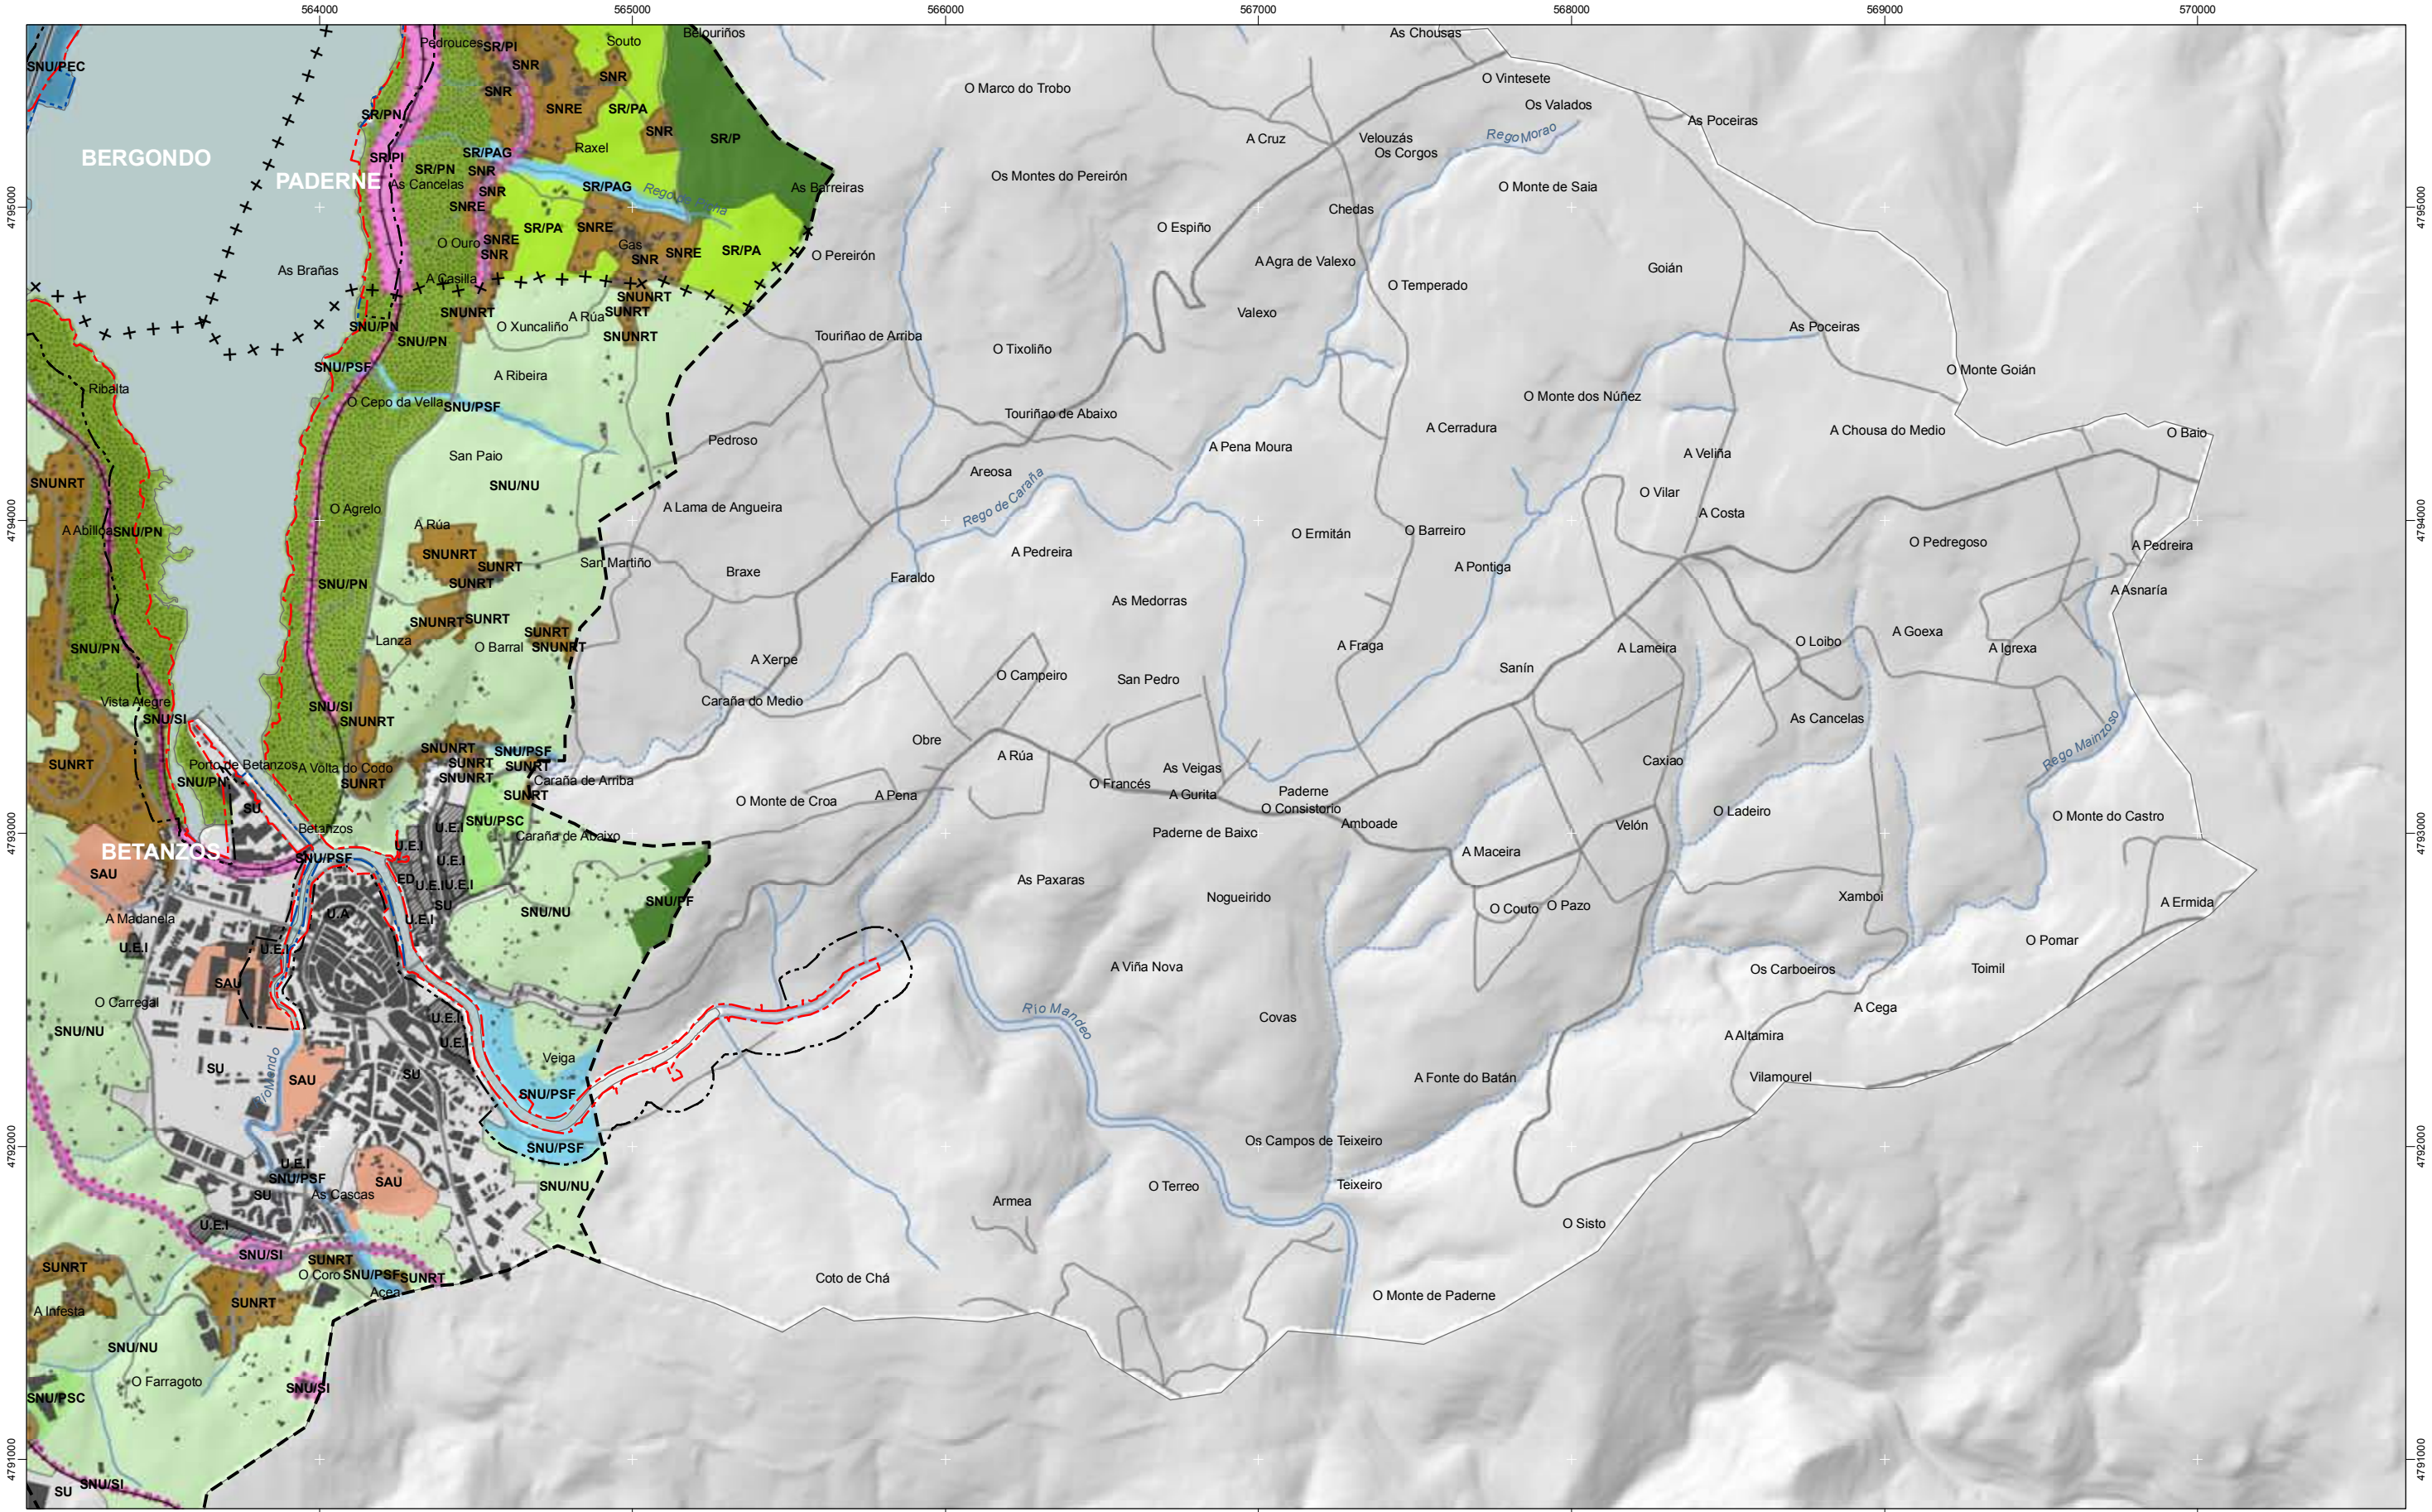

	SUc		SRPOT		SRPC
	SUNc		SRPA		SRPAG
	NR		SRPP		SG
	SUD		SRPEN		SRPAR
	SUND		SRPF		SRPI
	SRPO				

	Domínio Público Marítimo Terrestre
	Ribeira do Mar
	Servidume de Protección
	Límites municipais
	Ámbito
	Hidrografía

	Lámina de auga do porto
	Zona portuaria
	Pista de ateraxe
	Pista de aterrizaje
	Zona aeroportuaria
	Edificacions

	Ferrocarril
	AVE
	Autoestradas e autovías
	Autopistas e autovías
	Corredores e vías rápidas
	Outras estradas
	Pistas e camiños

Toponimia de lugares e núcleos de poboación
Toponimia de lugares y núcleos de población
Praia
Playa
Toponimia de costa
Toponimia de costa
Toponimia de portos
Toponimia de puertos

APROBACIÓN INICIAL
Xullo 2010 / Julio 2010

SÍNTESE TERRITORIAL / SÍNTESIS TERRITORIAL
Planeamento urbanístico vixente/ Planeamiento urbanístico vigente

AM13

1:20.000
0 100 200 400 600 Metros

Sistema de referencia: European Datum 1950, fuso 29
Sistema de referencia: European Datum 1950, huso 29

