


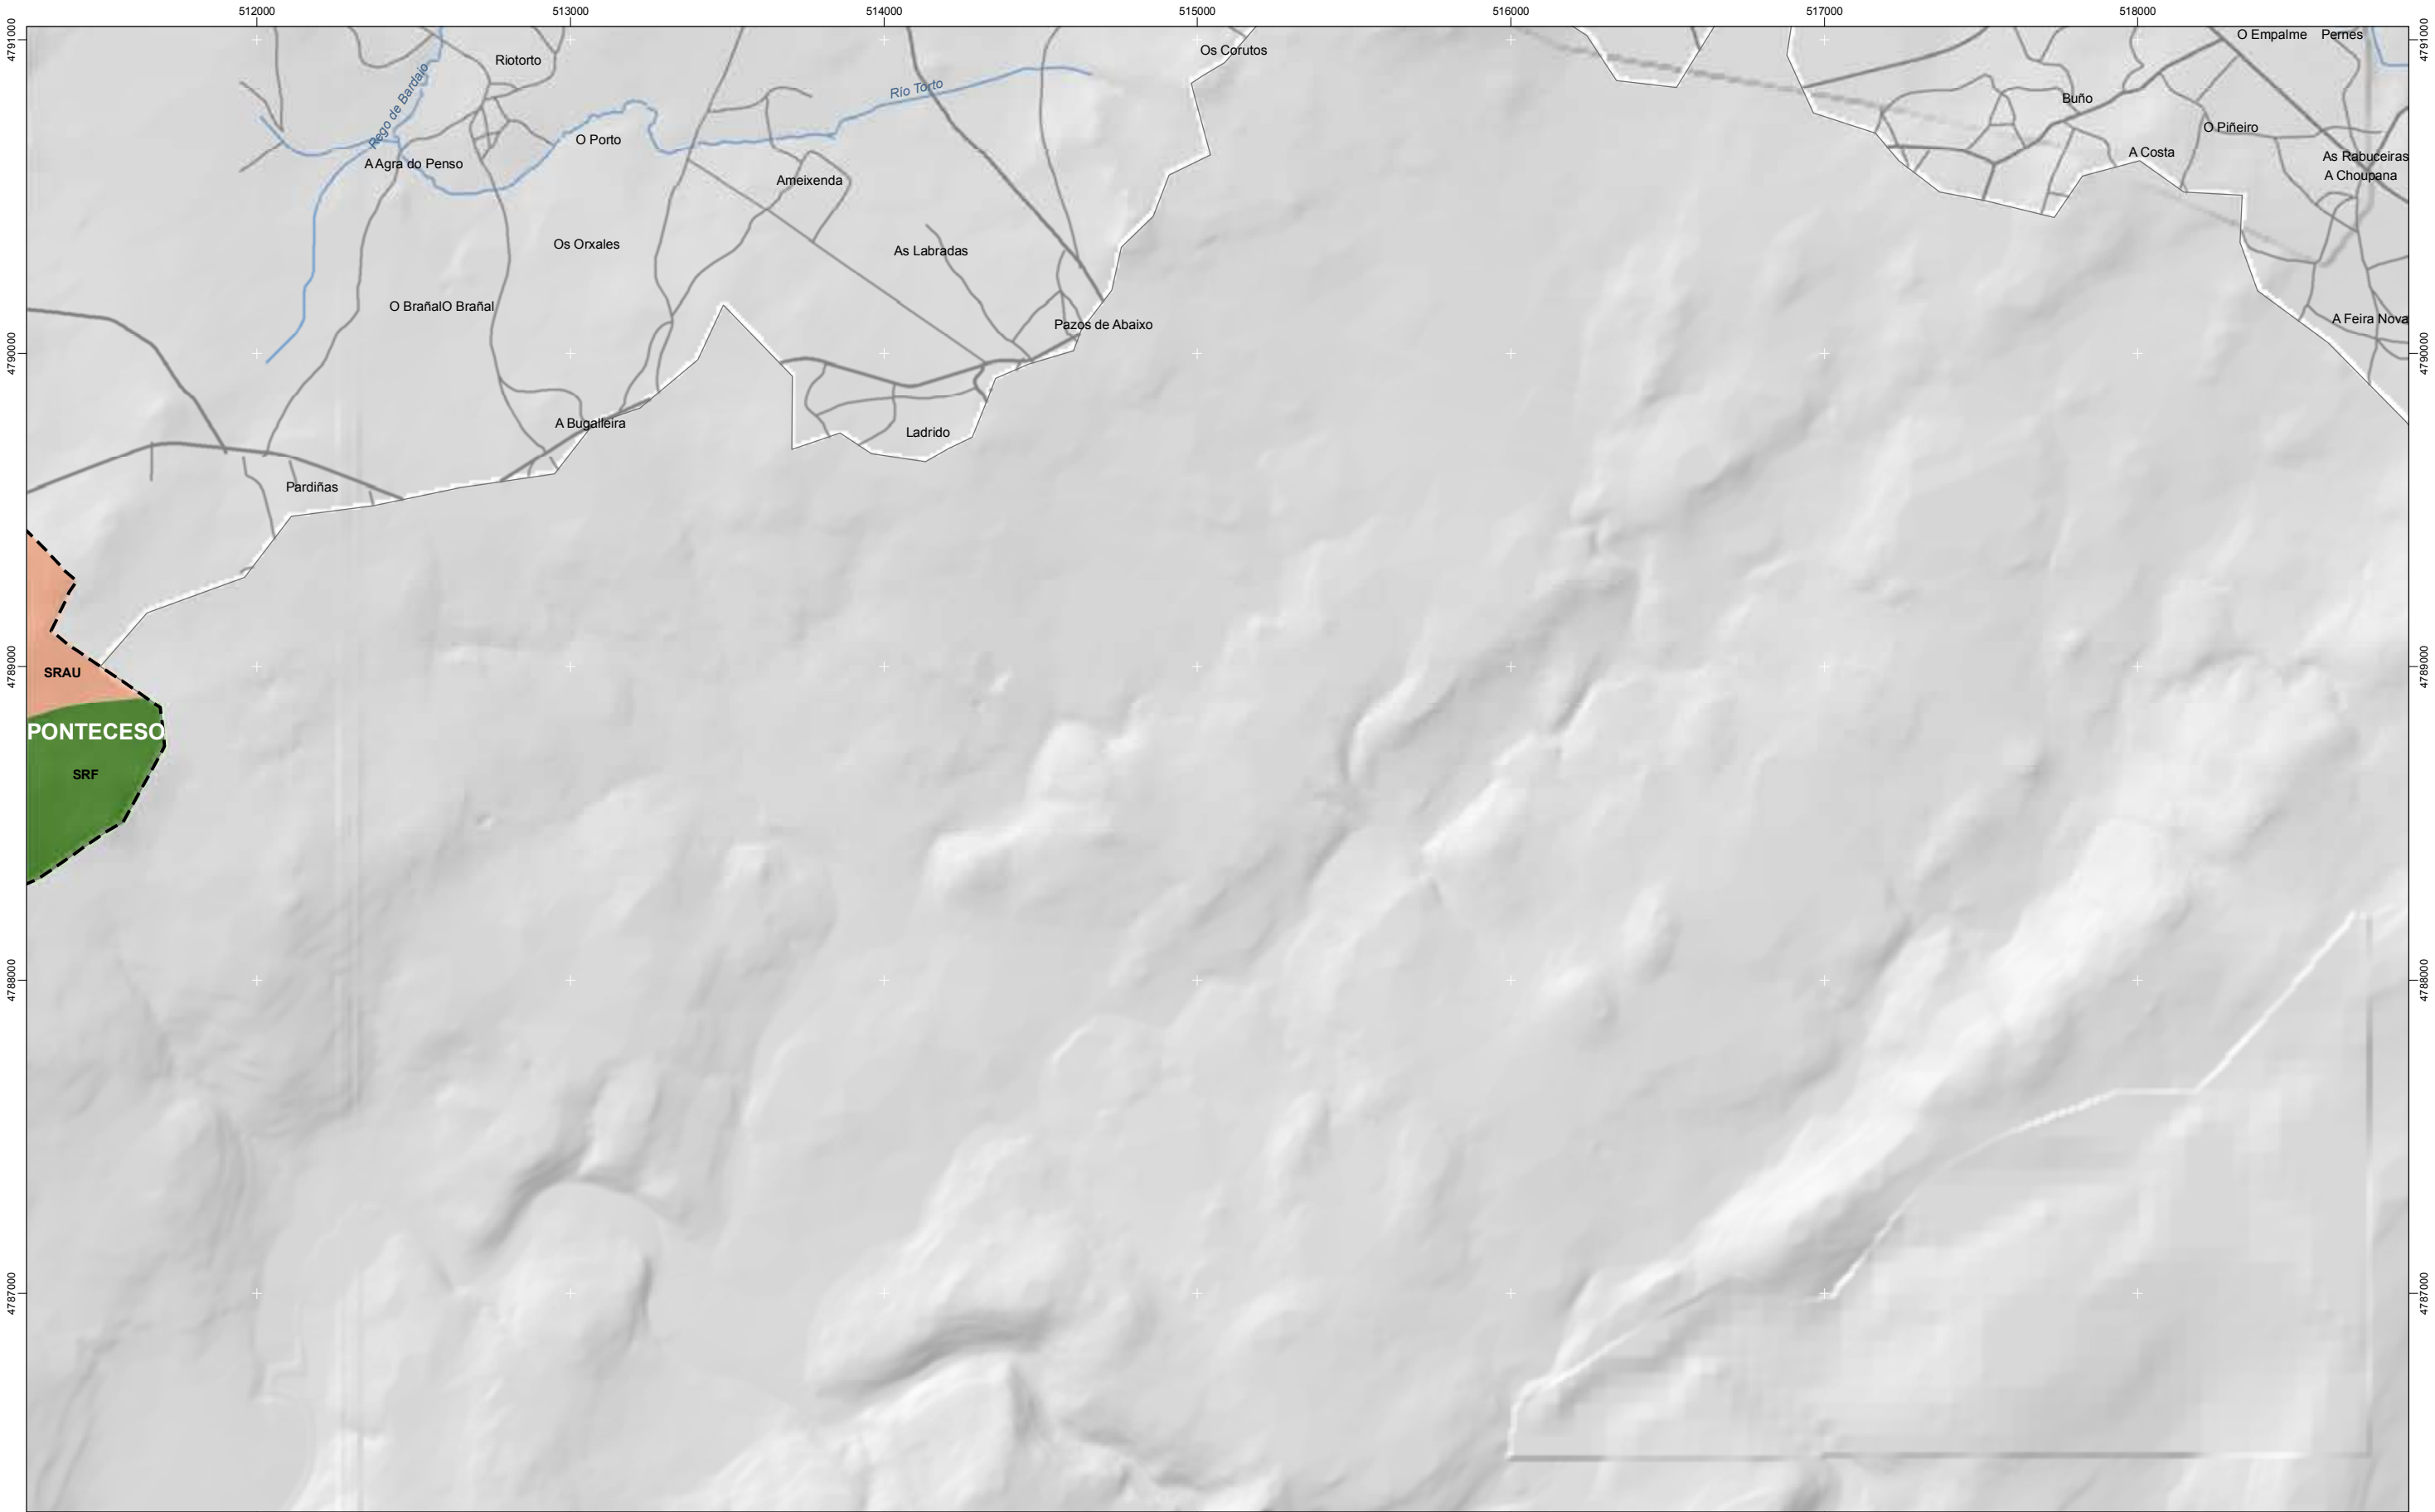

	SUC		SRPOT		SRPC
	SUNc		SRPA		SRPAG
	NR		SRPP		SG
	SUD		SRPEN		SRPF
	SUND		SRPI		SRPAR
	SRPO				

	SRPC		SRPAG
	SG		SRPF
	SRPI		SRPAR
	SRPOT		SRPA
	SRPP		SRPEN
	SRPF		SRPI
	SRPAR		SRPO

	Lámina de auga do porto		Zona portuaria
	Lámina de auga del puerto		Pista de aterrxaxe
	Zona portuaria		Pista de aterraxe
	Pista de aterrxaxe		Zona aeroportuaria
	Pista de aterraxe		Zona aeroportuaria
	Zona aeroportuaria		Edificacións
	Edificacións		Edificaciónes

	Ferro carril		AVE
	AVE		Autopistas y autovías
	Autopistas y autovías		Corredores e vías rápidas
	Corredores e vías rápidas		Otras estradas
	Otras estradas		Pistas e camiños
	Pistas e camiños		Pistas y caminos

Toponimia de lugares e núcleos de poboación
Toponimia de lugares y núcleos de población
Praia
Playa
Toponimia de costa
Toponimia de costa
Toponimia de puertos
Toponimia de puertos

APROBACIÓN INICIAL
Xullo 2010 / Julio 2010

SÍNTESE TERRITORIAL / SÍNTESIS TERRITORIAL
Planeamento urbanístico vixente/ Planeamiento urbanístico vigente

AN06

1:20.000

0 100 200 400 600 Metros

Sistema de referencia: European Datum 1950, fuso 29
Sistema de referencia: European Datum 1950, fuso 29

