


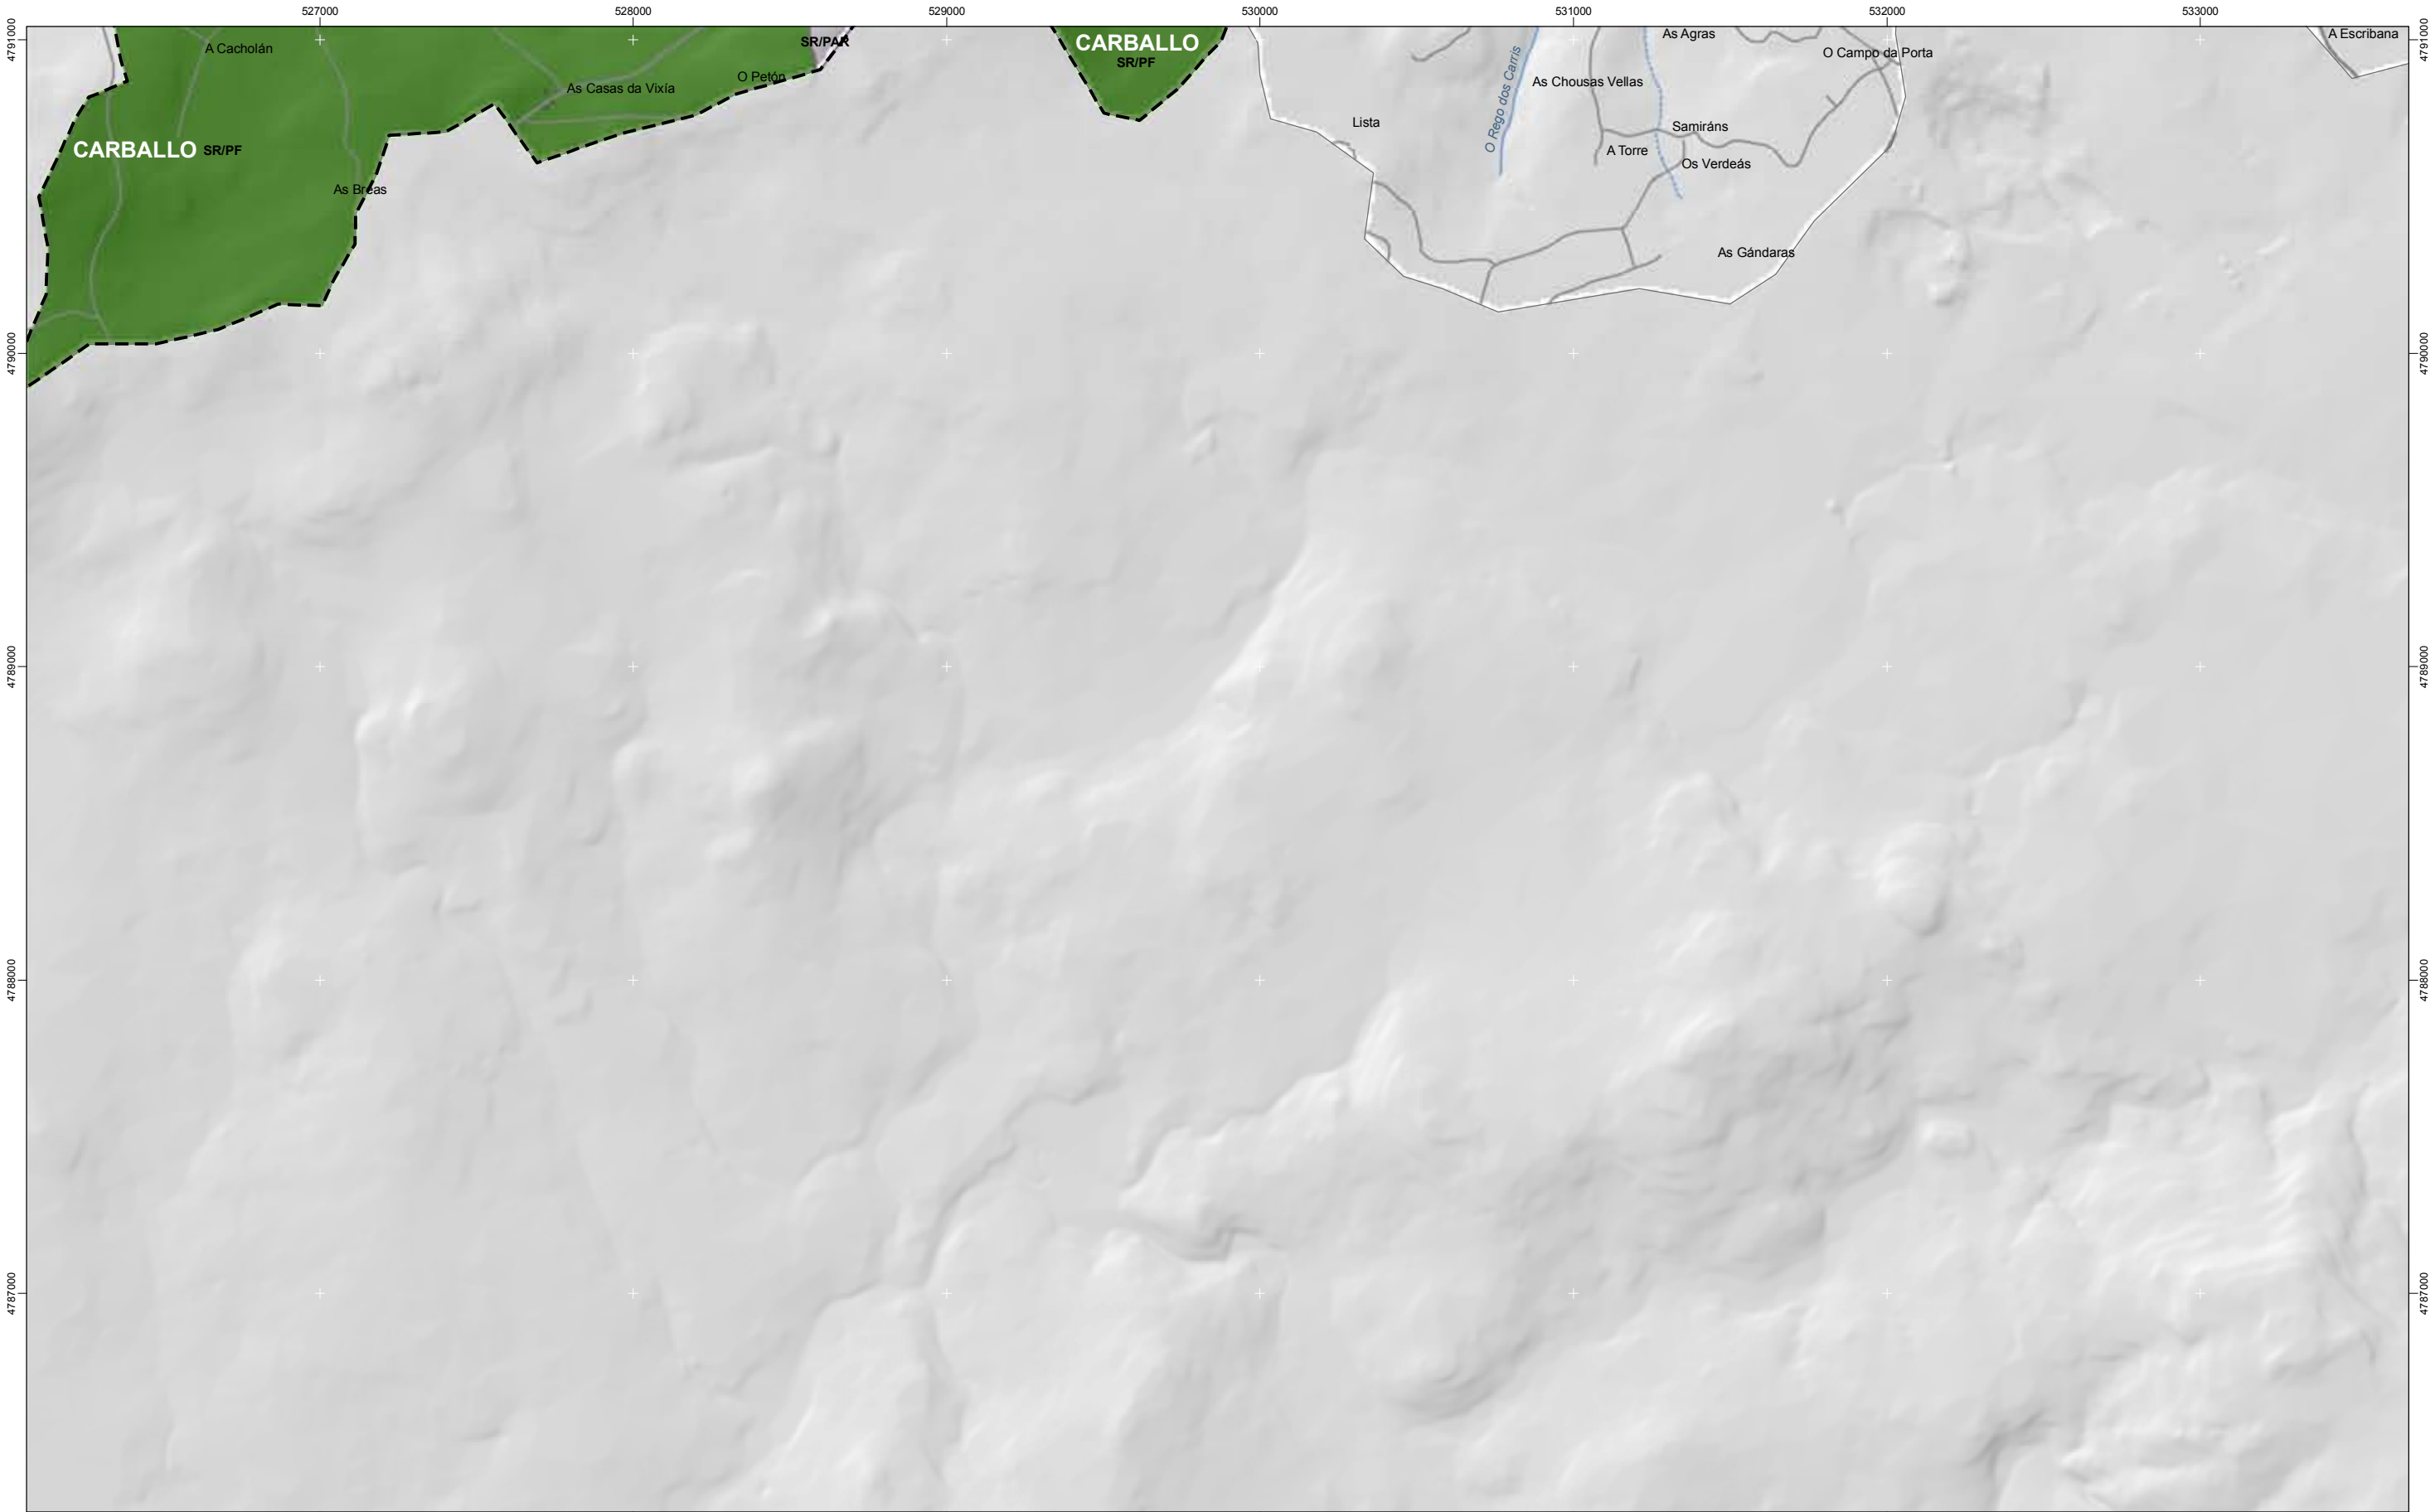

- | | | | | | |
|--|------|--|-------|--|-------|
| | SUC | | SRPOT | | SRPC |
| | SUC | | SRPOT | | SRPC |
| | SUNc | | SRPA | | SRPAG |
| | NR | | SRPP | | SG |
| | SUD | | SRPEN | | SRPAR |
| | SUND | | SRPF | | SRPI |
| | SRPO | | SRPI | | |

- | | | | |
|--|-------|--|-------|
| | SRPC | | SRPOT |
| | SRPAG | | SRPA |
| | SG | | SRPP |
| | SRPAR | | SRPEN |
| | SRPF | | SRPI |

- | | | | |
|--|-------------------------|--|--------------------|
| | Lámina de auga do porto | | Zona portuaria |
| | Lámina de auga do porto | | Zona portuaria |
| | Pista de ateraxe | | Pista de ateraxe |
| | Pista de ateraxe | | Zona aeroportuaria |
| | Edificacions | | Edificacions |

- | | | | |
|--|---------------------------|--|---------------------------|
| | Ferrocarriil | | AVE |
| | AVE | | AVE |
| | Autoestradas e autovías | | Autopistas y autovías |
| | Corredores e vías rápidas | | Corredores e vías rápidas |
| | Outras estradas | | Otras carreteras |
| | Pistas e camiños | | Pistas y caminos |

- Toponimia de lugares e núcleos de poboación
Toponimia de lugares e núcleos de poboación
Praia
Playa
Toponimia de costa
Toponimia de costa
Toponimia de portos
Toponimia de portos

APROBACIÓN INICIAL
Xullo 2010 / Julio 2010

SÍNTESE TERRITORIAL / SÍNTESIS TERRITORIAL
Planeamento urbanístico vixente/ Planeamiento urbanístico vigente

AN08

1:20.000
0 100 200 400 600 Metros

Sistema de referencia: European Datum 1950, fuso 29
Sistema de referencia: European Datum 1950, fuso 29

