


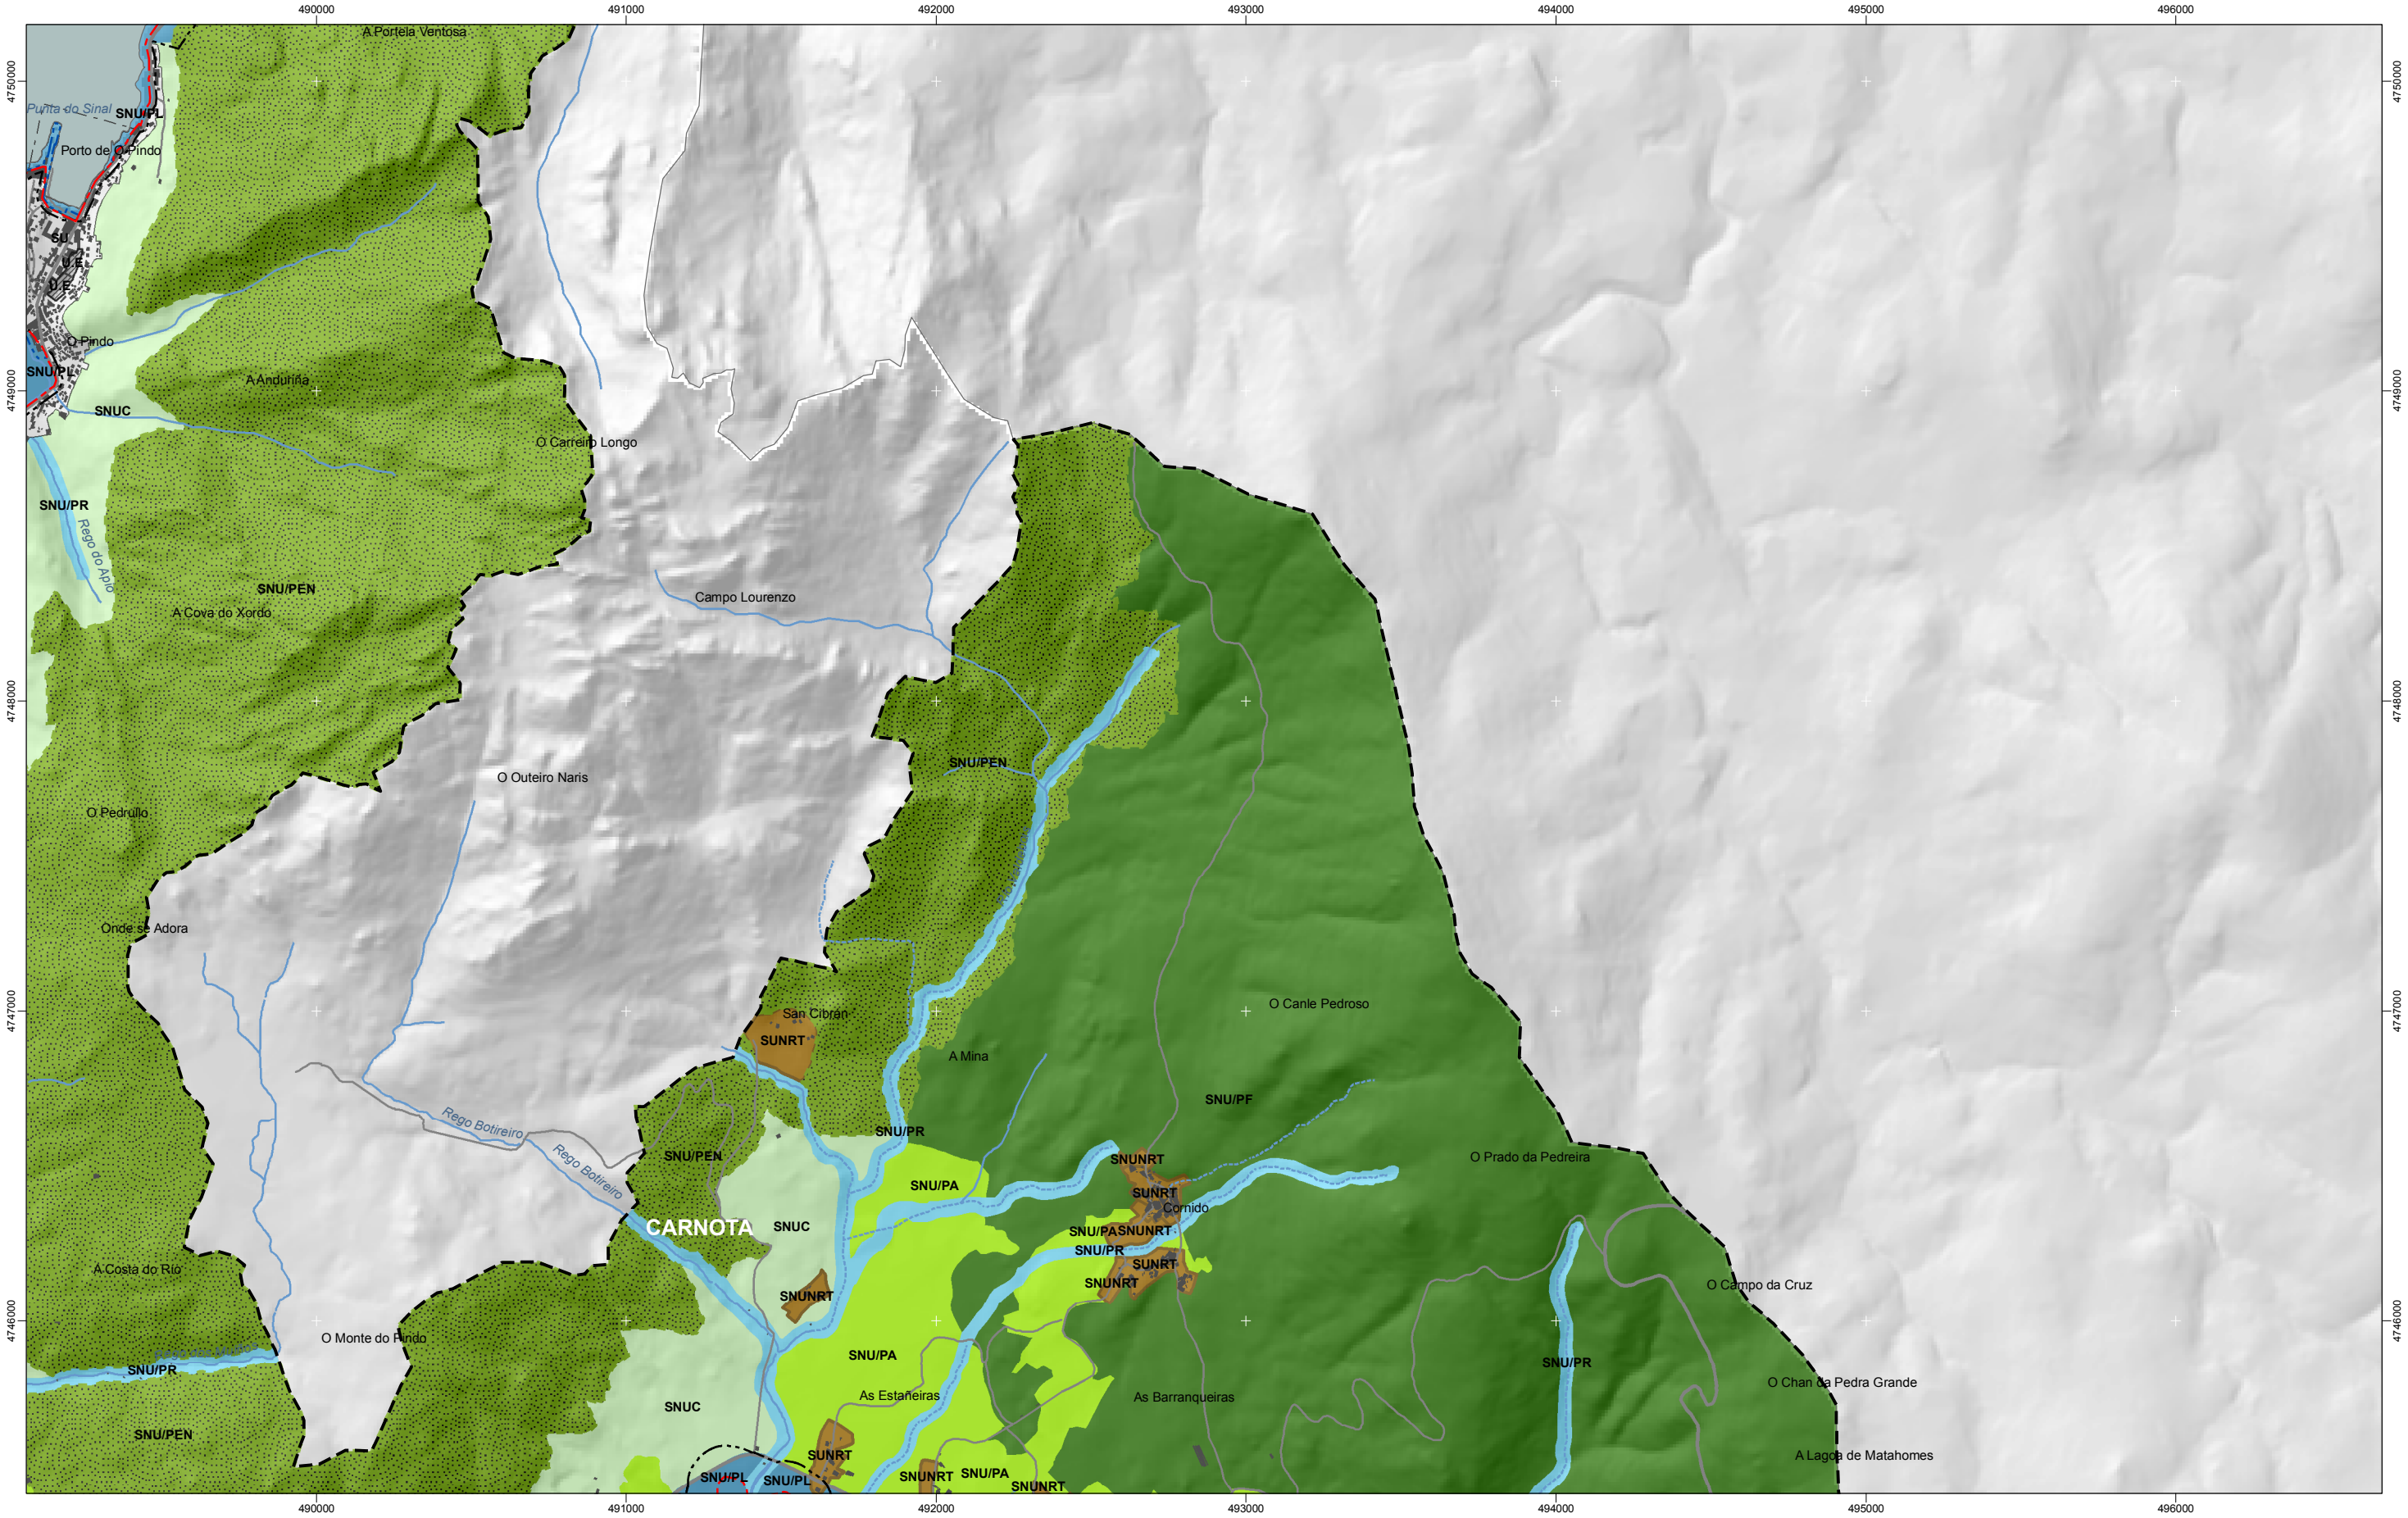

- SUC - SUC - SUNc - SUNc - NR - NR - SUD - SUD - SUND - SUND - SRPO - SRPOT - SRPOT - SRPA - SRPA - SRPP - SRPP - SRPEN - SRPEN - SRPF - SRPF - SRPI - SRPI - SRPC - SRPC - SRPAG - SRPAG - SG - SG - SRPAR - SRPAR	- Domínio Público Marítimo Terrestre - Domínio Público Marítimo Terrestre - Ribeira do Mar - Ribera de Mar - Servidume de Protección - Servidumbre de Protección - Límites municipais - Límites municipais - Ámbito - Ámbito - Hidrografía - Hidrografía	- Lámina de auga do porto - Lámina de agua del puerto - Zona portuaria - Zona portuaria - Pista de aterraxe - Pista de aterrizaje - Zona aeroportuaria - Zona aeroportuaria - Edificacións - Edificaciones	- Ferrocarril - Ferrocarril - AVE - AVE - Autoestradas e autovías - Autopistas y autovías - Corredores e vías rápidas - Corredores y vías rápidas - Outras estradas - Otras carreteras - Pistas e camiños - Pistas y caminos	Toponimia de lugares e núcleos de poboación Toponimia de lugares y núcleos de población <i>Praia</i> <i>Playa</i> Toponimia de costa Toponimia de costa Toponimia de portos Toponimia de puertos	APROBACIÓN INICIAL Xullo 2010 / Julio 2010 SÍNTESE TERRITORIAL / SÍNTESIS TERRITORIAL Planeamento urbanístico vixente/ Planeamiento urbanístico vigente AW03 1:20.000 0 100 200 400 600 Metros Sistema de referencia: European Datum 1950, fuso 29 Sistema de referencia: European Datum 1950, huso 29	
--	---	---	---	--	--	--