


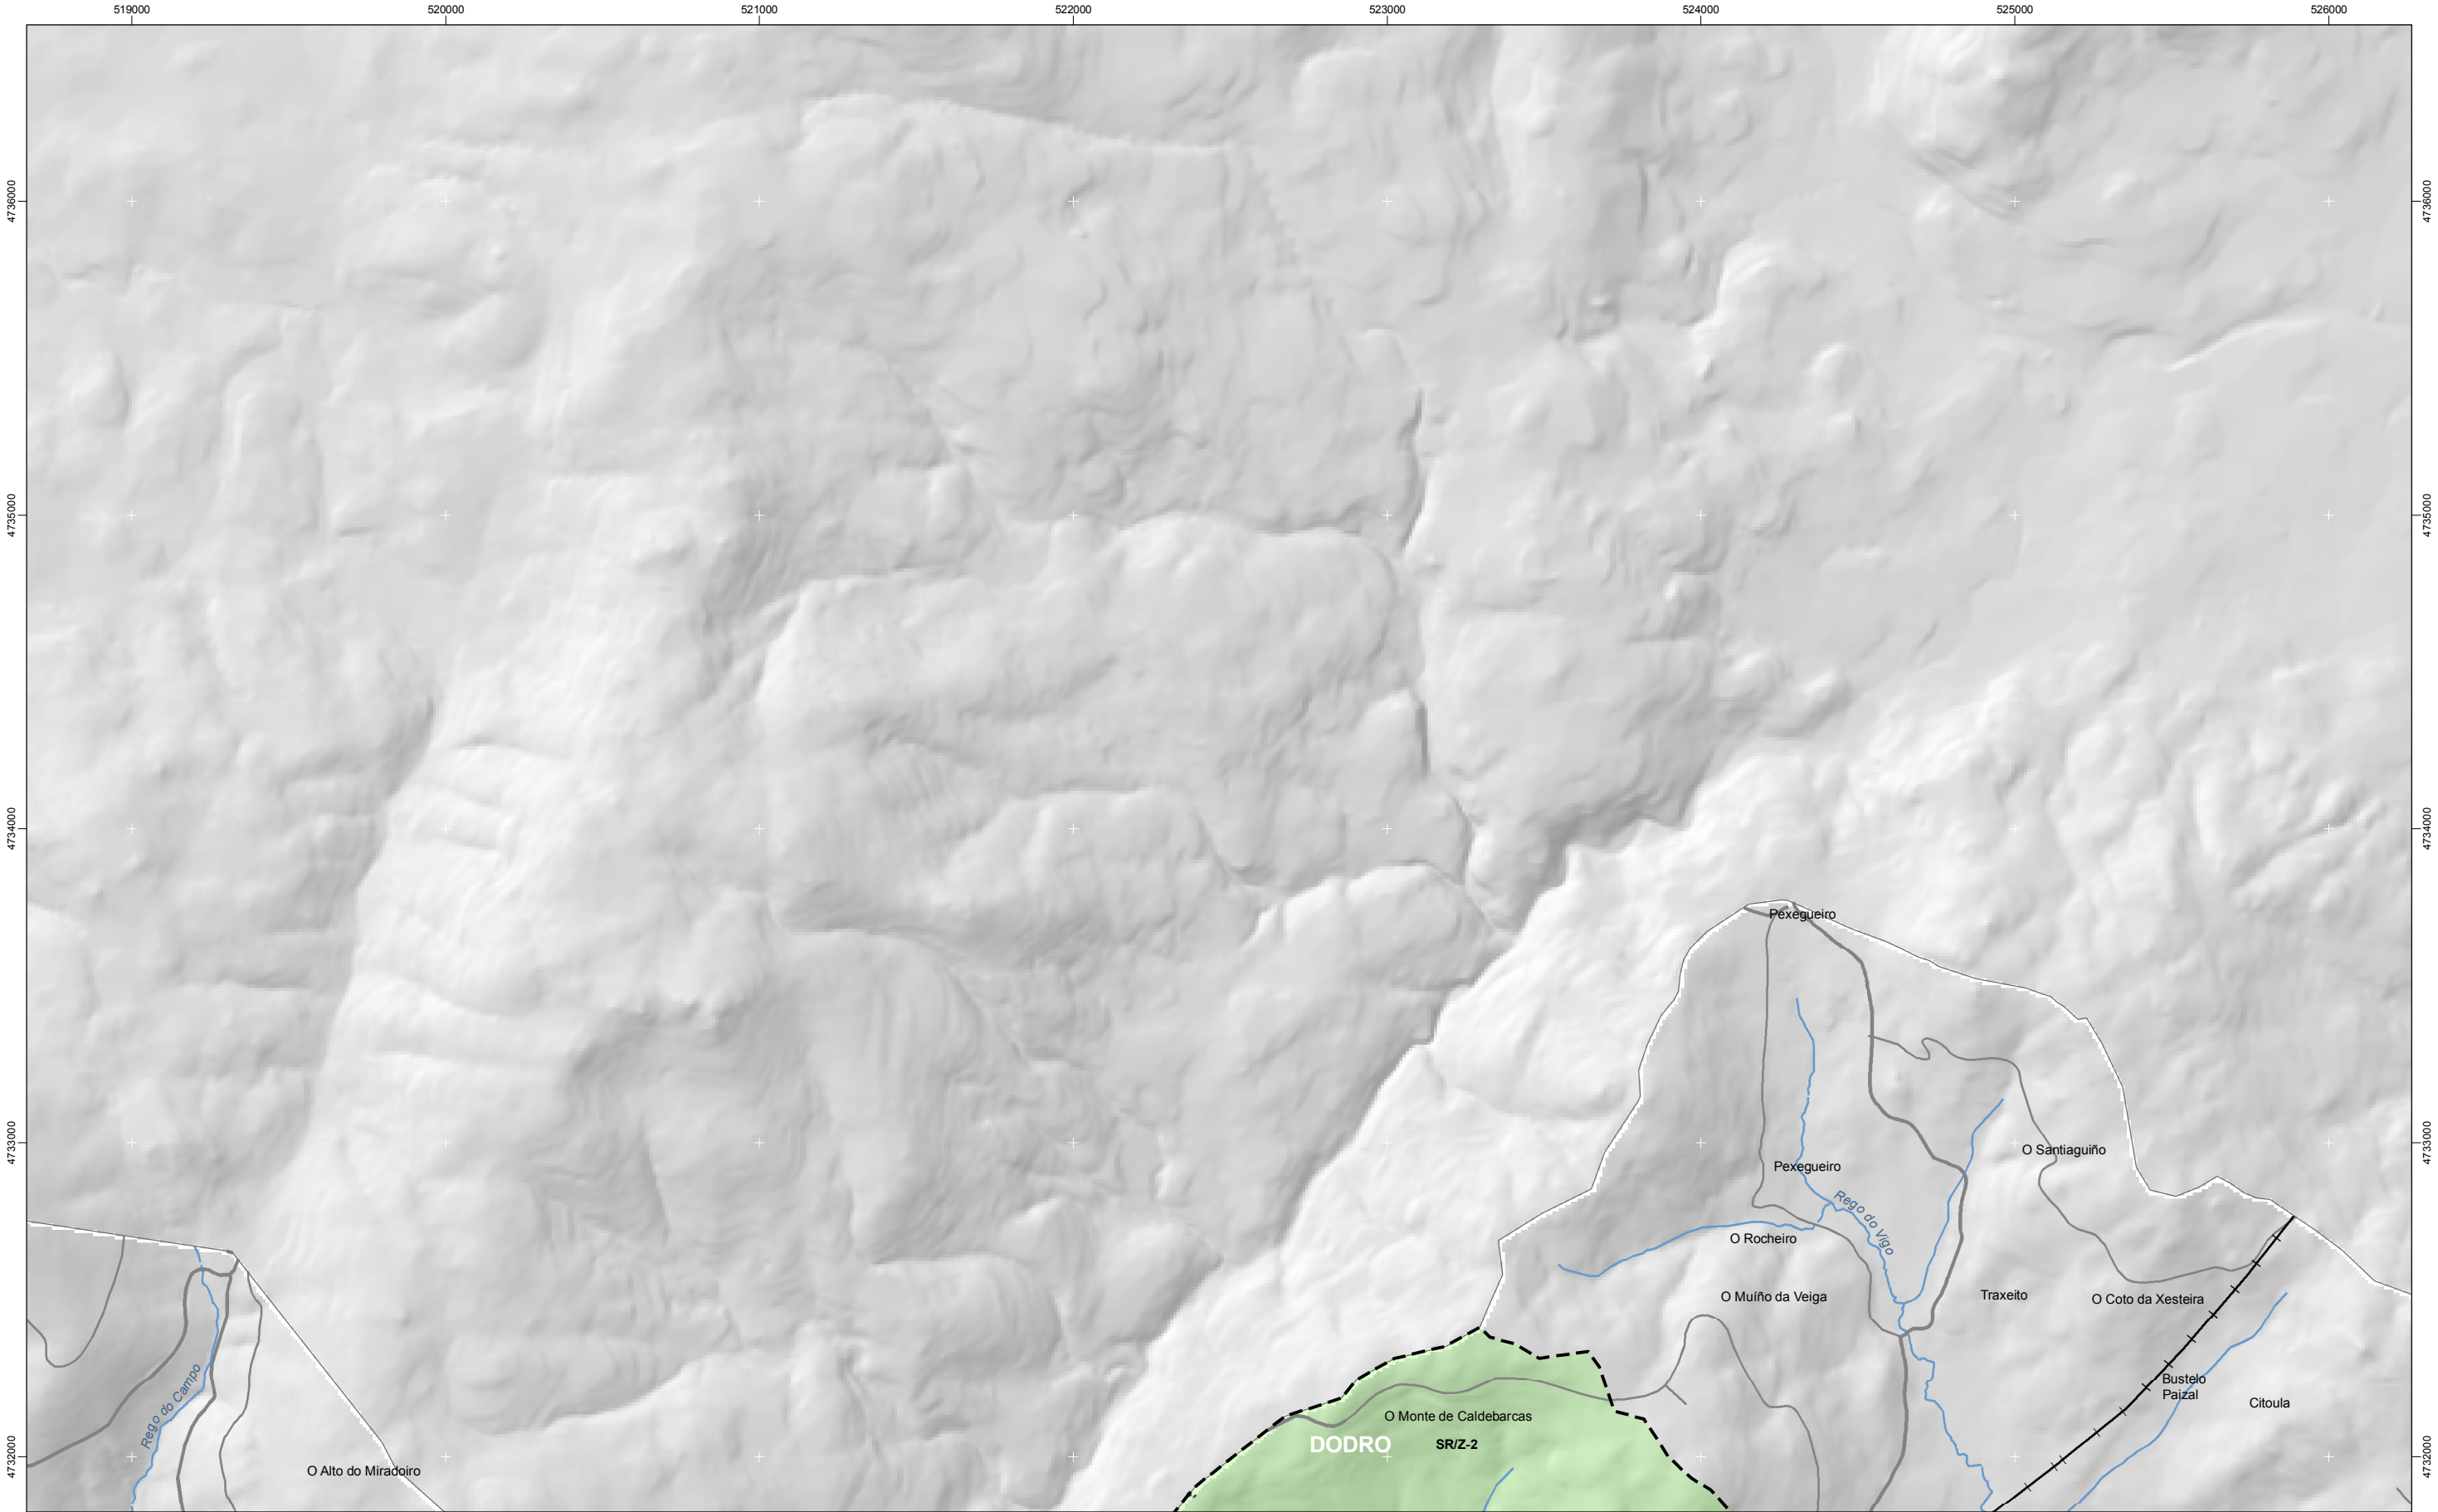

- | | | |
|------|-------|-------|
| SUC | SRPOT | SRPC |
| SUC | SRPC | SRPC |
| SUNc | SRPA | SRPAG |
| SUNc | SRPA | SRPAG |
| NR | SRPP | SG |
| NR | SRPP | SG |
| SUD | SRPEN | SRPAR |
| SUD | SRPEN | SRPAR |
| SUND | SRPF | |
| SUND | SRPF | |
| SRPO | SRPI | |
| SRPO | SRPI | |

- | | |
|-----|------------------------------------|
| --- | Dominio Público Marítimo Terrestre |
| --- | Dominio Público Marítimo Terrestre |
| --- | Ribeira do Mar |
| --- | Ribera de Mar |
| --- | Servidume de Protección |
| --- | Servidume de Protección |
| + | Límites municipais |
| + | Límites municipais |
| --- | Ámbito |
| --- | Ámbito |
| --- | Hidrografía |
| --- | Hidrografía |

- | | |
|-----|---------------------------|
| --- | Lámina de auga do porto |
| --- | Lámina de auga del puerto |
| --- | Zona portuaria |
| --- | Zona portuaria |
| --- | Pista de ateraxe |
| --- | Pista de aterrizaje |
| --- | Zona aeroportuaria |
| --- | Zona aeroportuaria |
| --- | Edificacions |
| --- | Edificaciones |

- | | |
|-----|---------------------------|
| + | Ferrocarril |
| + | Ferrocarril |
| + | AVE |
| + | AVE |
| --- | Autoestradas e autovías |
| --- | Autopistas y autovías |
| --- | Corredores e vías rápidas |
| --- | Corredores y vías rápidas |
| --- | Outras estradas |
| --- | Otras carreteras |
| --- | Pistas e camiños |
| --- | Pistas y caminos |

Toponimia de lugares e núcleos de poboación
Toponimia de lugares y núcleos de población
Praia
Playa
Toponimia de costa
Toponimia de costa
Toponimia de portos
Toponimia de puertos

APROBACIÓN INICIAL
Xullo 2010 / Julio 2010

SÍNTESE TERRITORIAL / SÍNTESIS TERRITORIAL
Planeamento urbanístico vixente/ Planeamiento urbanístico vigente

AZ07

1:20.000

0 100 200 400 600 Metros

Sistema de referencia: European Datum 1950, fuso 29
Sistema de referencia: European Datum 1950, fuso 29

