


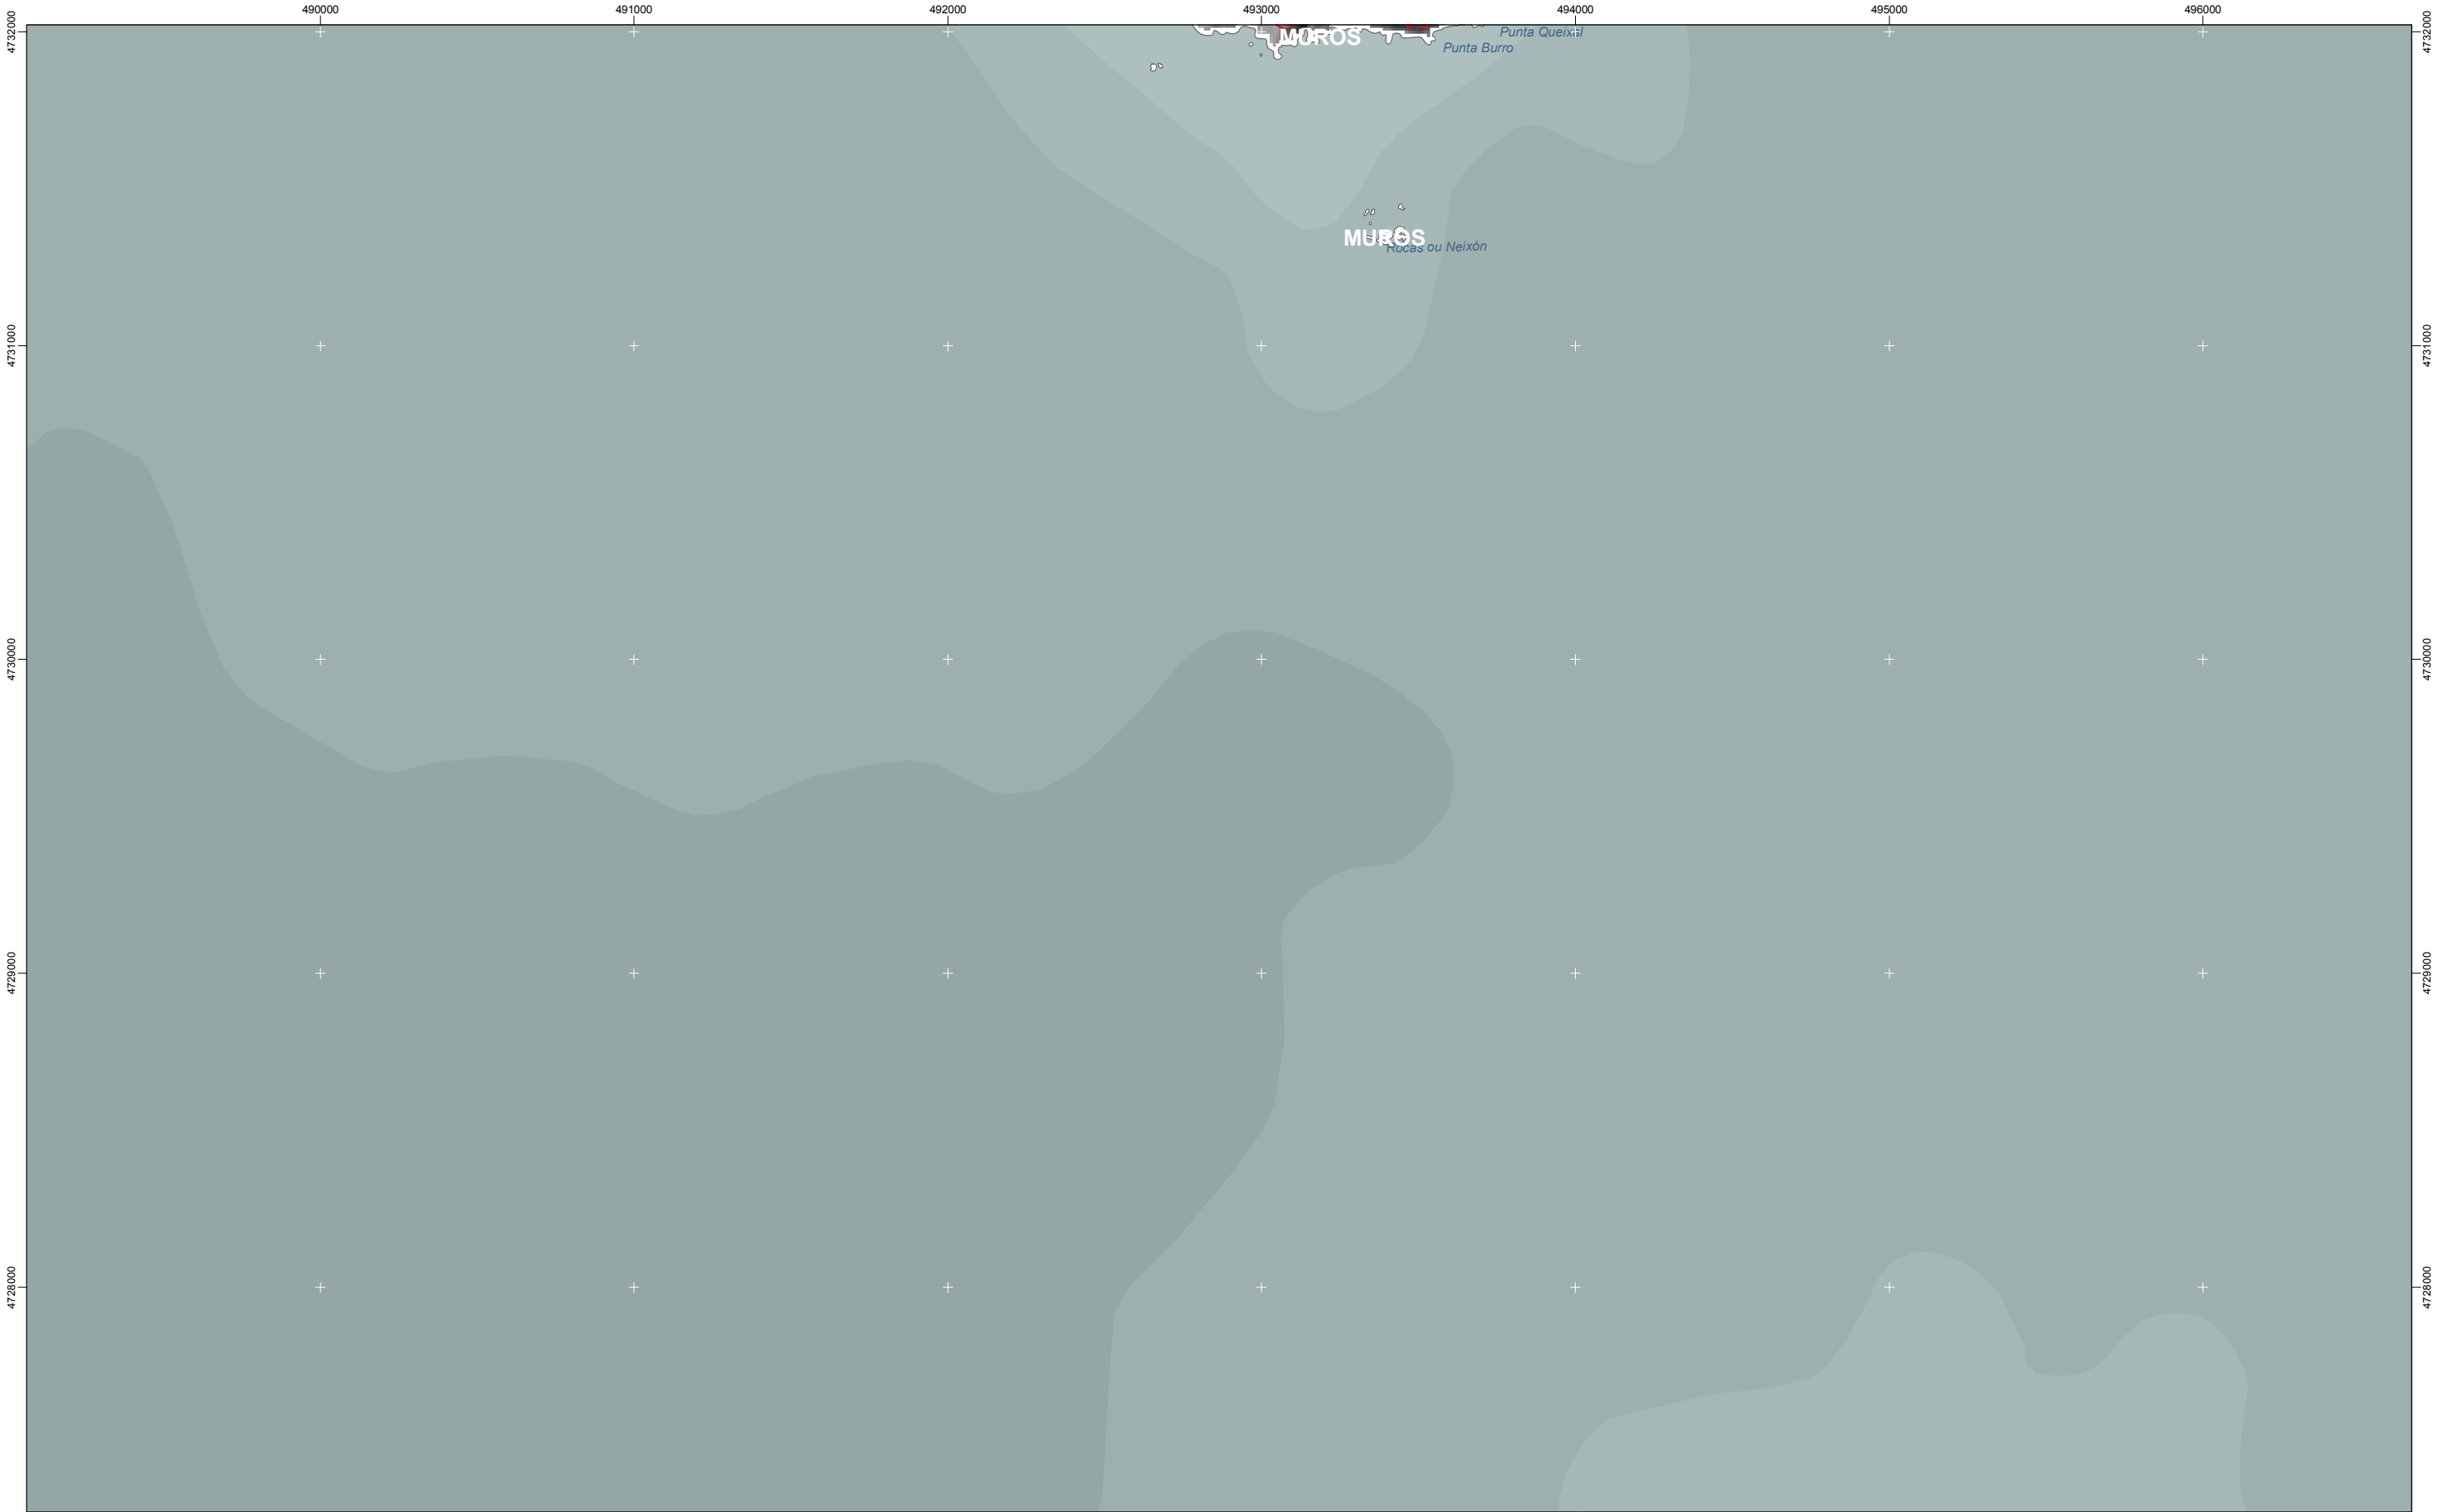

- | | | | | | |
|--|------|--|-------|--|-------|
| | SUc | | SRPOT | | SRPC |
| | SUNc | | SRPA | | SRPAG |
| | NR | | SRPP | | SG |
| | SUD | | SRPEN | | SRPF |
| | SUND | | SRPI | | SRPAR |
| | SRPO | | | | |

- | | | | |
|--|------------------------------------|--|--------------------|
| | Dominio Público Marítimo Terrestre | | Ribeira do Mar |
| | Servidume de Protección | | Límites municipais |
| | Ámbito | | Hidrografía |

- | | | | |
|--|-------------------------|--|----------------|
| | Lámina de auga do porto | | Zona portuaria |
| | Pista de aterraxe | | Edificacións |

- | | | | |
|--|------------------|--|---------------------------|
| | Ferrocarril | | Autoestradas e autovías |
| | AVE | | Corredores e vías rápidas |
| | Pistas e camiños | | |

- Toponimia de lugares e núcleos de poboación
Toponimia de lugares y núcleos de población
Praia
Playa
Toponimia de costa
Toponimia de costa
Toponimia de puertos
Toponimia de puertos

APROBACIÓN INICIAL
Xullo 2010 / Julio 2010

SÍNTESE TERRITORIAL / SÍNTESIS TERRITORIAL
Planeamento urbanístico vixente/ Planeamiento urbanístico vigente

BA03

1:20.000
0 100 200 400 600 Metros

Sistema de referencia: European Datum 1950, fuso 29
Sistema de referencia: European Datum 1950, huso 29

