


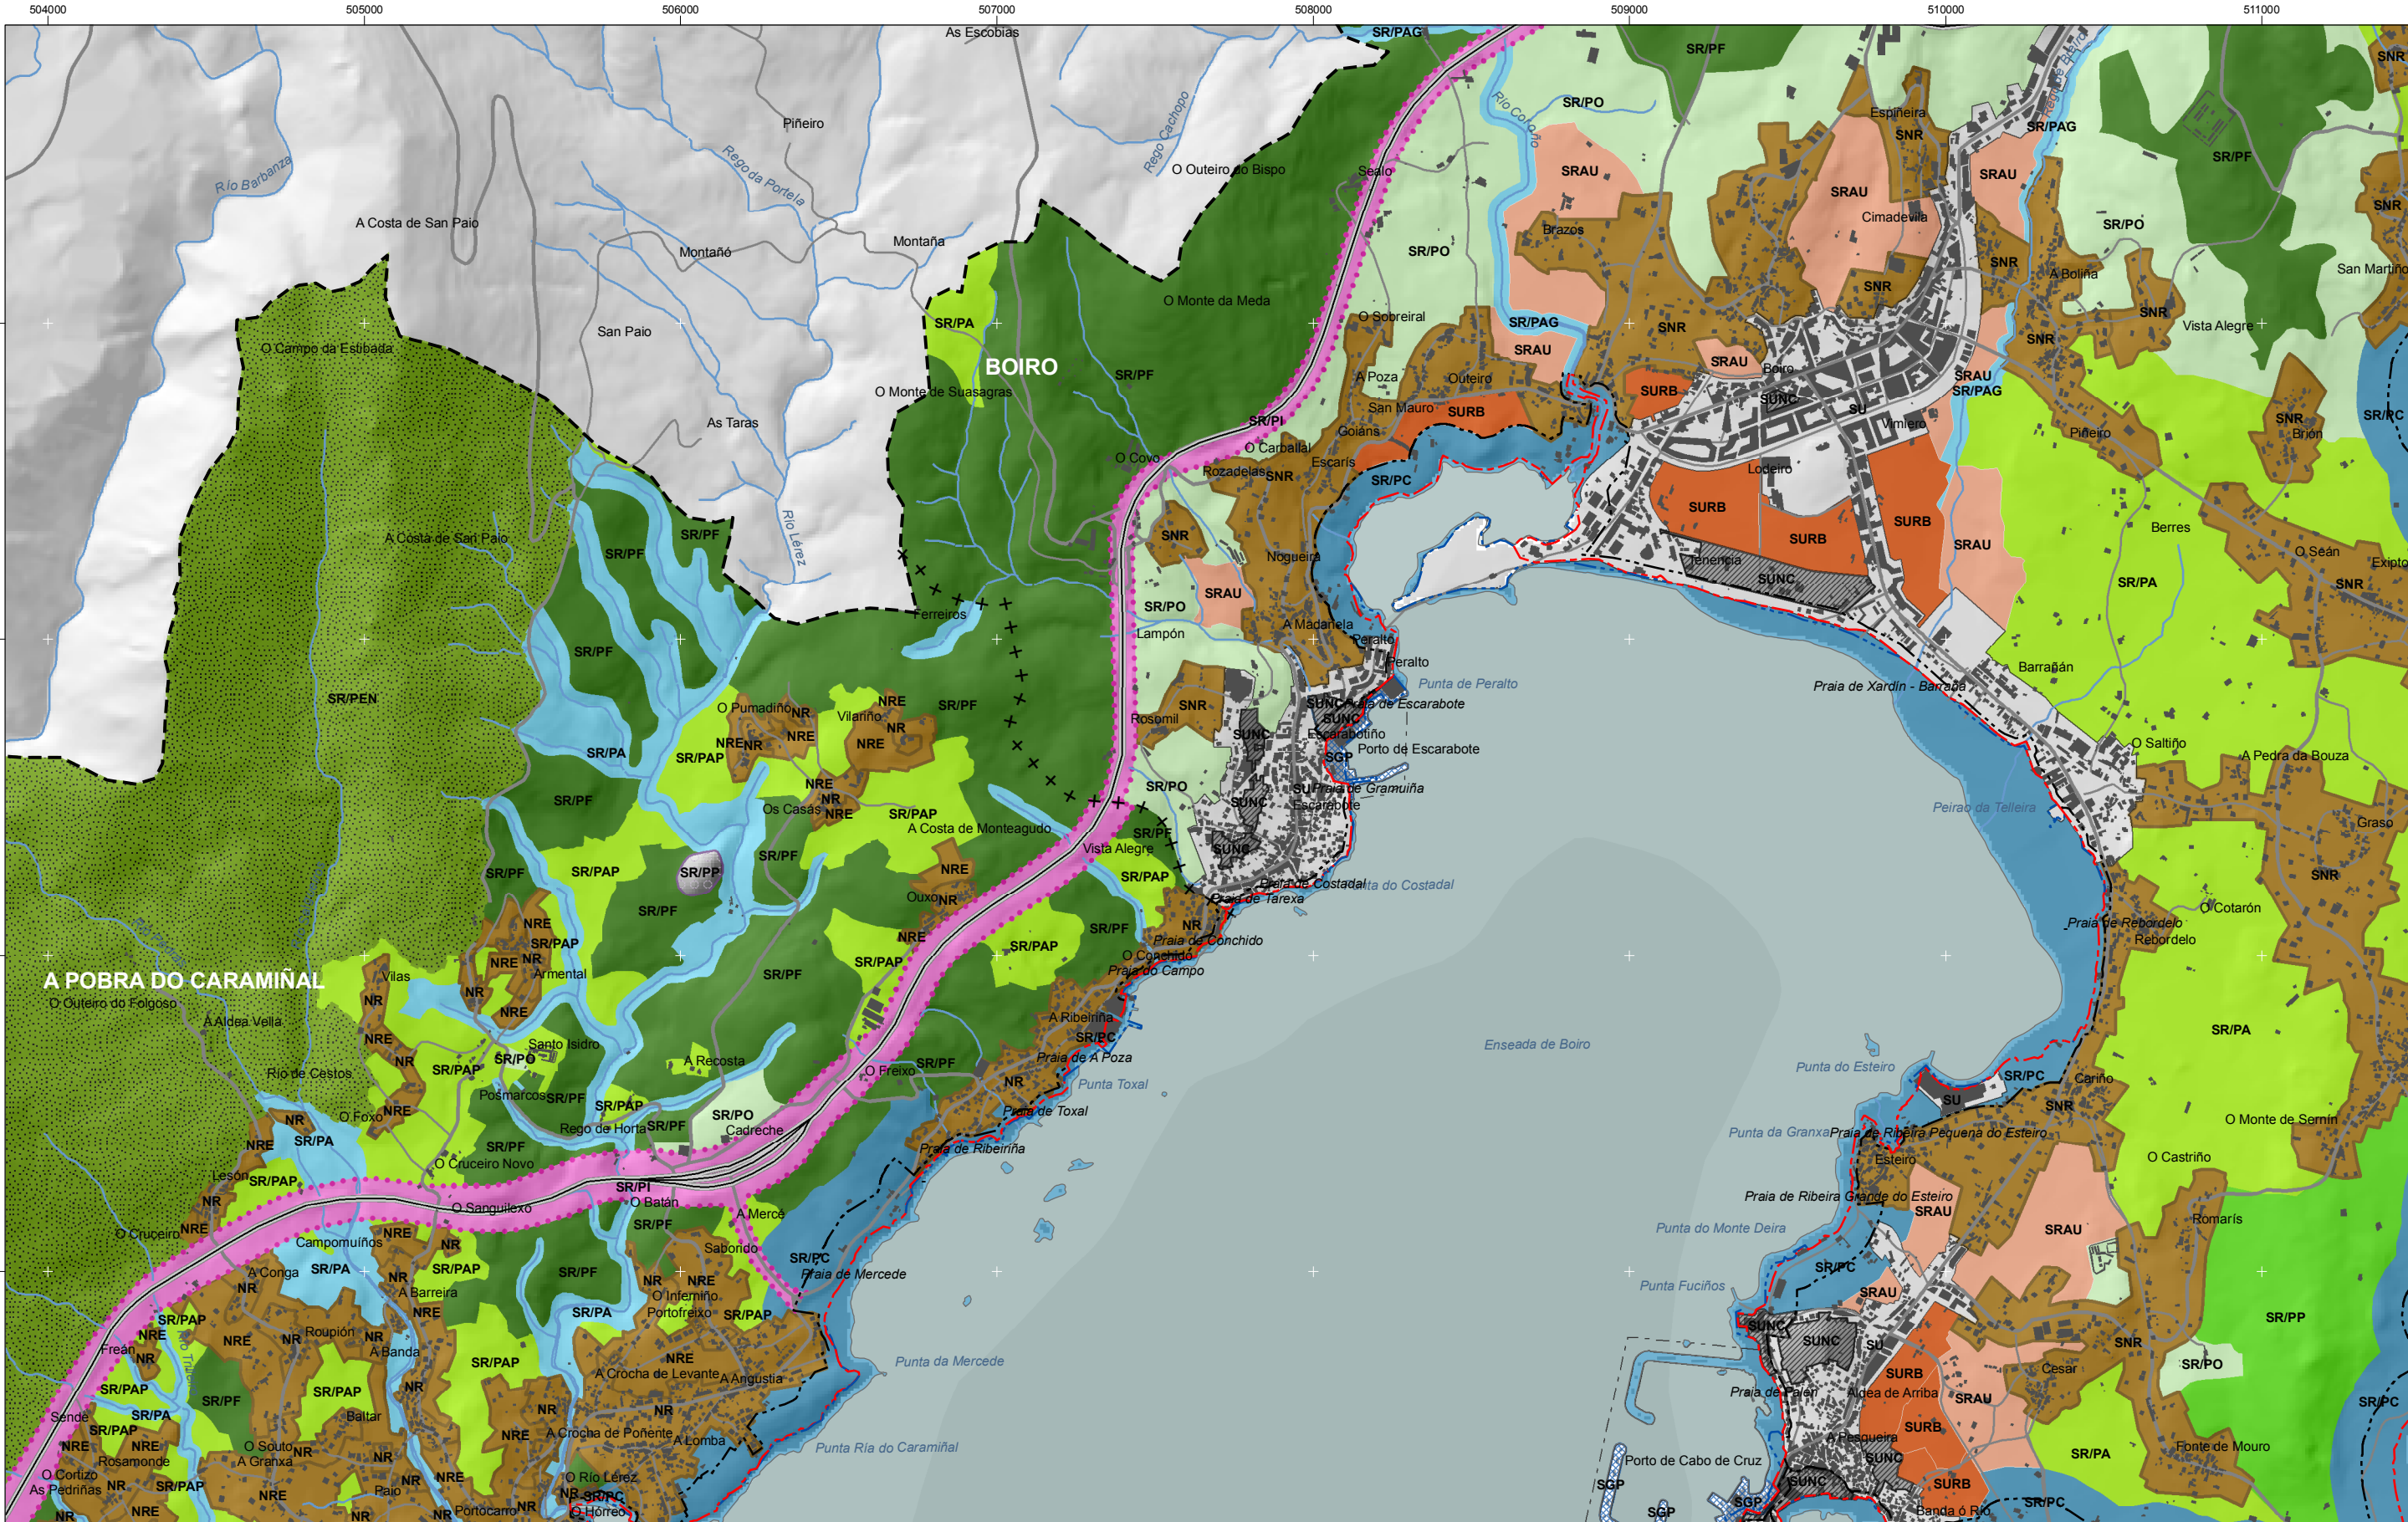

- | | | | |
|------|-------|-------|------------------------------------|
| SUC | SRPOT | SRPC | Domínio Público Marítimo Terrestre |
| SUC | SRPOT | SRPC | Domínio Público Marítimo Terrestre |
| SUNC | SRPA | SRPAG | Ribeira do Mar |
| SUNC | SRPA | SRPAG | Ribeira do Mar |
| NR | SRPP | SG | Servidume de Protección |
| NR | SRPP | SG | Servidume de Protección |
| SUD | SRPEN | SRPAR | Límites municipais |
| SUD | SRPEN | SRPAR | Límites municipais |
| SUND | SRPF | SRPI | Ámbito |
| SUND | SRPF | SRPI | Ámbito |
| SRPO | SRPI | | Hidrografía |
| SRPO | SRPI | | Hidrografía |

- | | |
|-------------------------|---------------------------|
| Lámina de auga do porto | Ferrocarril |
| Zona portuaria | AVE |
| Pista de aterraxe | AVE |
| Pista de aterraxe | Autopistas e autovías |
| Zona aeroportuaria | Corredores e vías rápidas |
| Zona aeroportuaria | Corredores e vías rápidas |
| Edificacions | Outras estradas |
| Edificacions | Otras carreteras |
| | Pistas e camiños |
| | Pistas e camiños |

Toponimia de lugares e núcleos de poboación
Toponimia de lugares e núcleos de poboación
Praia
Playa
Toponimia de costa
Toponimia de costa
Toponimia de portos
Toponimia de portos

APROBACIÓN INICIAL
Xullo 2010 / Julio 2010

SÍNTESE TERRITORIAL / SÍNTESIS TERRITORIAL
Planeamento urbanístico vixente/ Planeamiento urbanístico vigente

BC05

1:20.000
0 100 200 400 600 Metros

Sistema de referencia: European Datum 1950, fuso 29
Sistema de referencia: European Datum 1950, fuso 29

