


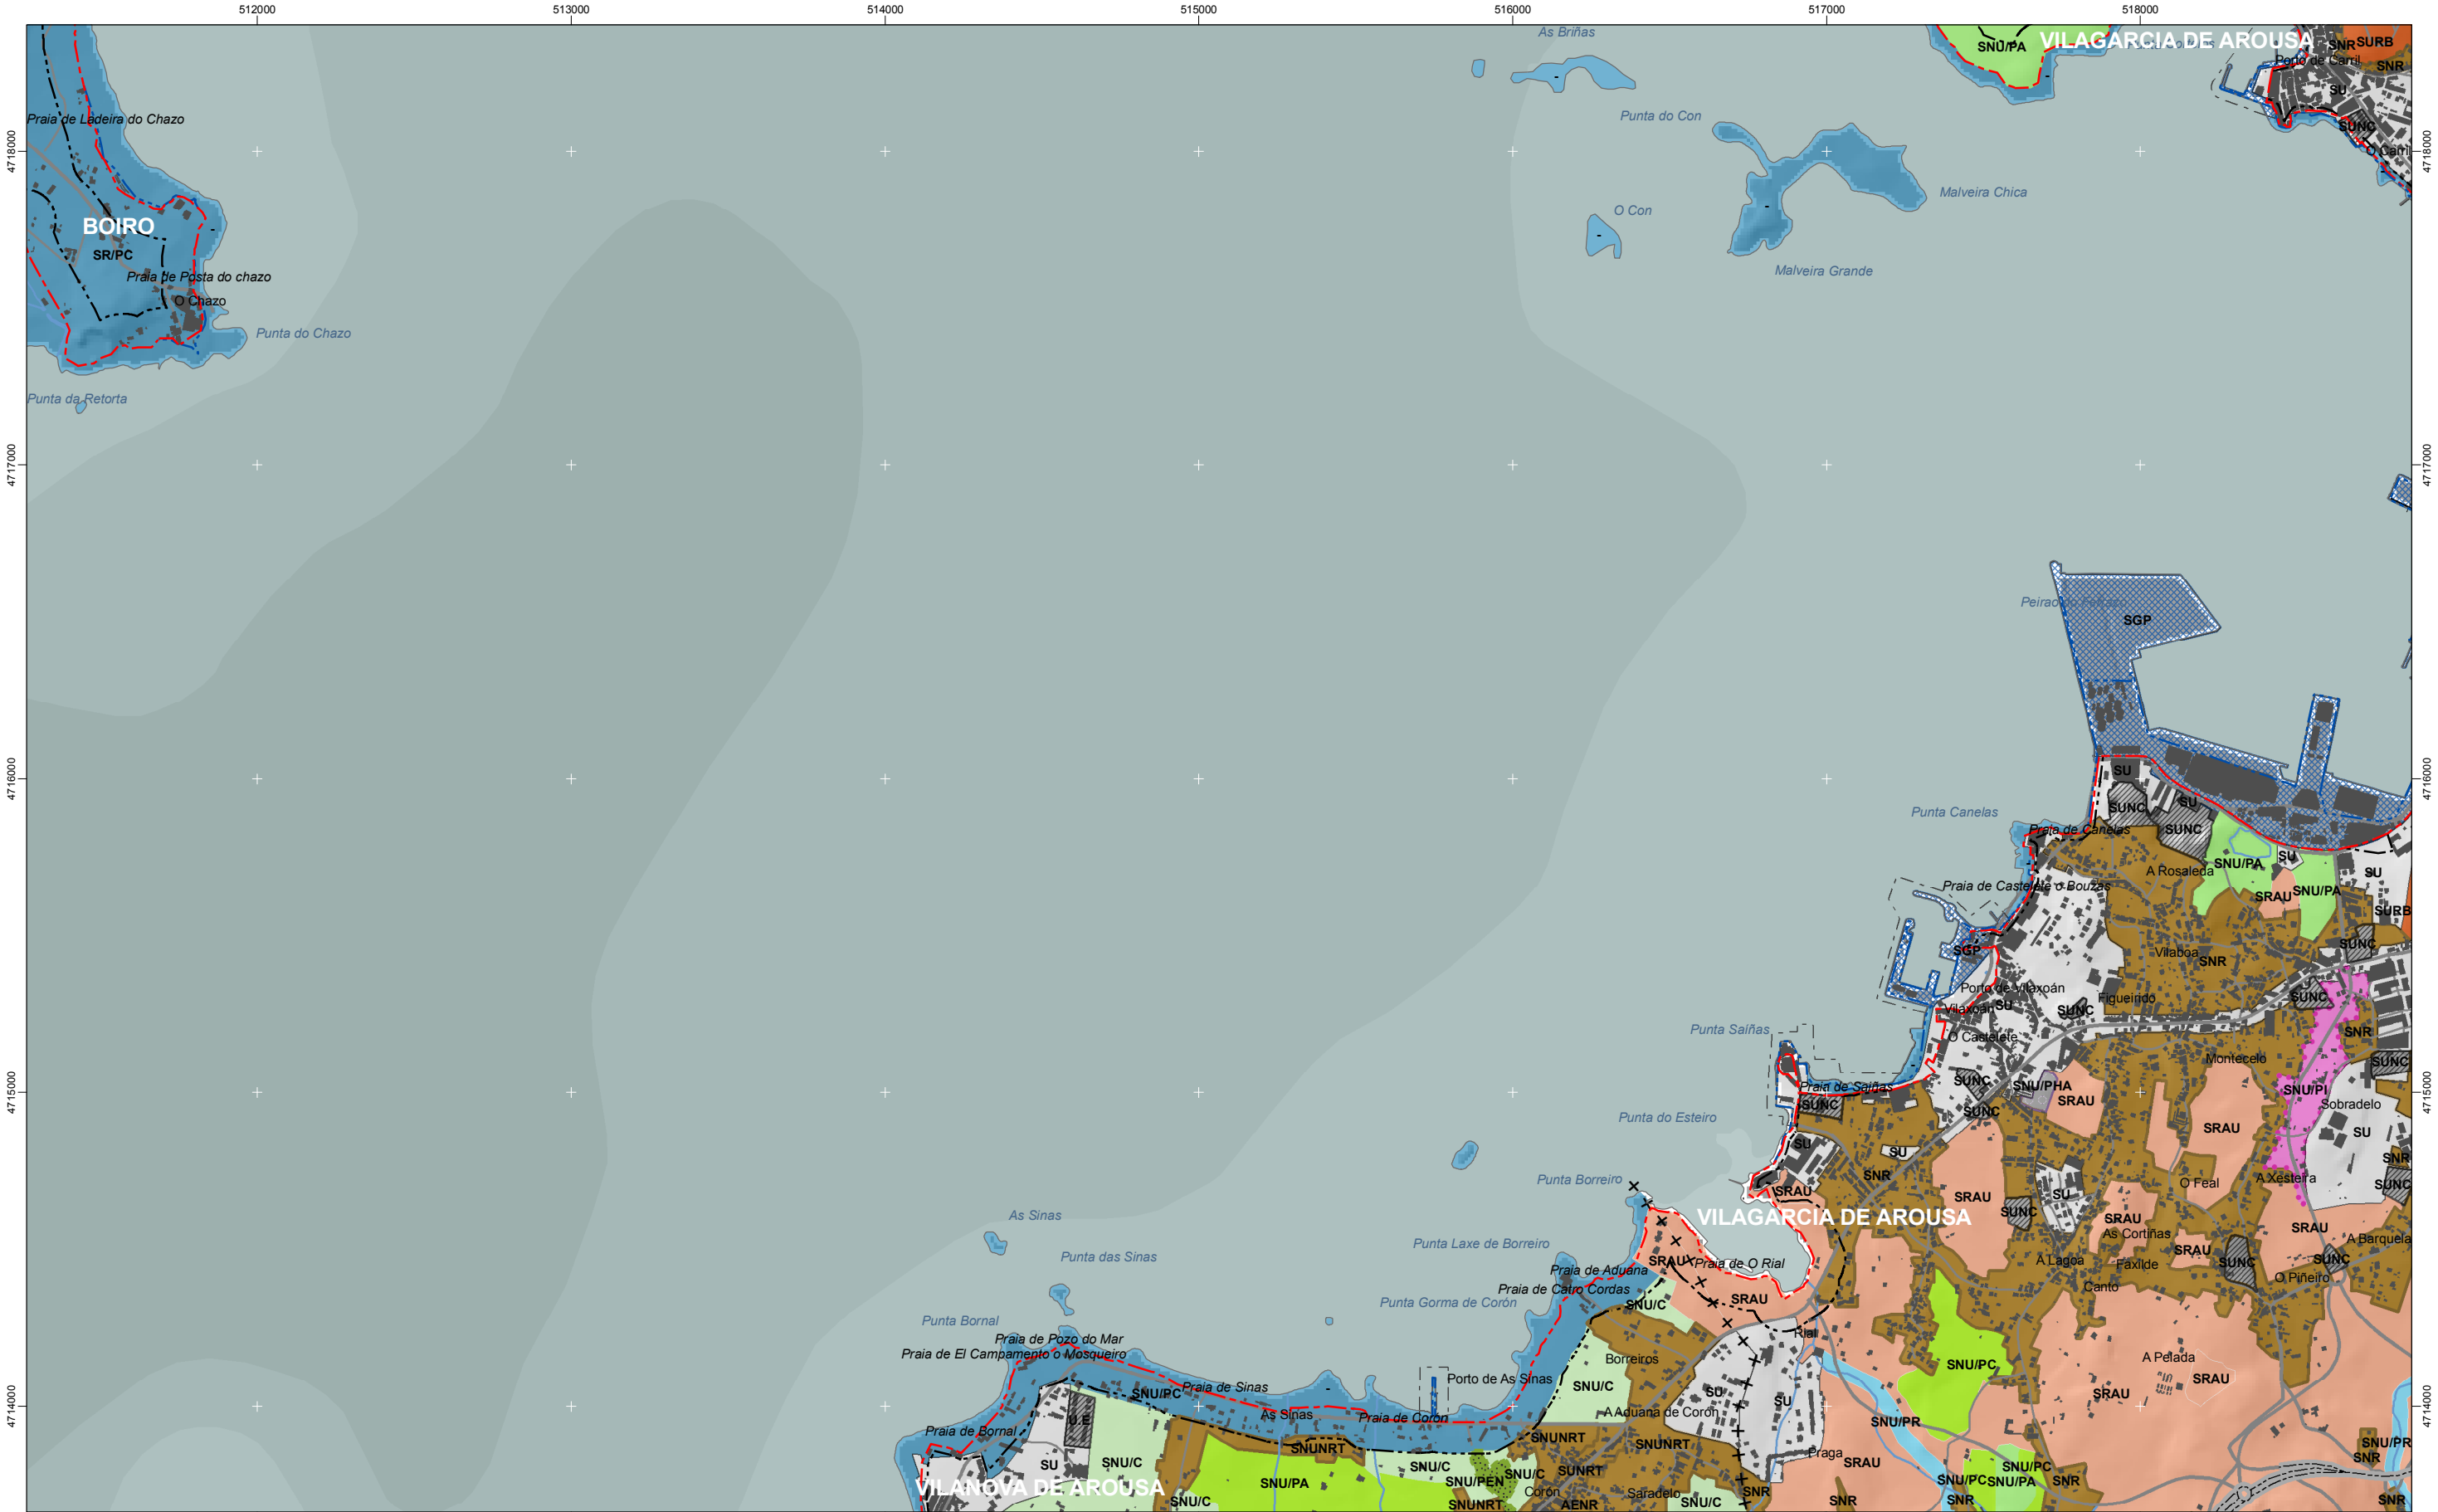

- |      |       |       |
|------|-------|-------|
| SUC  | SRPOT | SRPC  |
| SUC  | SRPOT | SRPC  |
| SUNC | SRPA  | SRPAG |
| SUNC | SRPA  | SRPAG |
| NR   | SRPP  | SG    |
| NR   | SRPP  | SG    |
| SUD  | SRPEN | SRPAR |
| SUD  | SRPEN | SRPAR |
| SUND | SRPF  |       |
| SUND | SRPF  |       |
| SRPO | SRPI  |       |
| SRPO | SRPI  |       |

- |                                    |
|------------------------------------|
| Domínio Público Marítimo Terrestre |
| Domínio Público Marítimo Terrestre |
| Ribeira do Mar                     |
| Ribeira do Mar                     |
| Servidume de Protección            |
| Servidume de Protección            |
| Límites municipais                 |
| Límites municipais                 |
| Ámbito                             |
| Ámbito                             |
| Hidrografía                        |
| Hidrografía                        |

- |                         |
|-------------------------|
| Lámina de auga do porto |
| Lámina de auga do porto |
| Zona portuaria          |
| Zona portuaria          |
| Pista de aterraxe       |
| Pista de aterraxe       |
| Zona aeroportuaria      |
| Zona aeroportuaria      |
| Edificacións            |
| Edificacións            |

- |                           |
|---------------------------|
| Ferrocarril               |
| Ferrocarril               |
| AVE                       |
| AVE                       |
| Autoestradas e autovías   |
| Autopistas e autovías     |
| Corredores e vías rápidas |
| Corredores e vías rápidas |
| Otras estradas            |
| Otras carreteras          |
| Pistas e camiños          |
| Pistas e camiños          |

- |                                             |
|---------------------------------------------|
| Toponimia de lugares e núcleos de poboación |
| Toponimia de lugares e núcleos de poboación |
| Praia                                       |
| Praia                                       |
| Toponimia de costa                          |
| Toponimia de costa                          |
| Toponimia de portos                         |
| Toponimia de portos                         |

**APROBACIÓN INICIAL**  
Xullo 2010 / Julio 2010

**SÍNTESE TERRITORIAL / SÍNTESES TERRITORIAL**  
Planeamento urbanístico vixente/ Planeamiento urbanístico vigente

**BD06**

1:20.000

0 100 200 400 600 Metros

Sistema de referencia: European Datum 1950, fuso 29  
Sistema de referencia: European Datum 1950, fuso 29

